




ГЕНЕРАЛЬНЫЙ ПЛАН МУНИЦИПАЛЬНОГО ОБРАЗОВАНИЯ
ГОРОД РУБЦОВСК АЛТАЙСКОГО КРАЯ
КАРТА ГРАНИЦ НАСЕЛЕННЫХ ПУНКТОВ

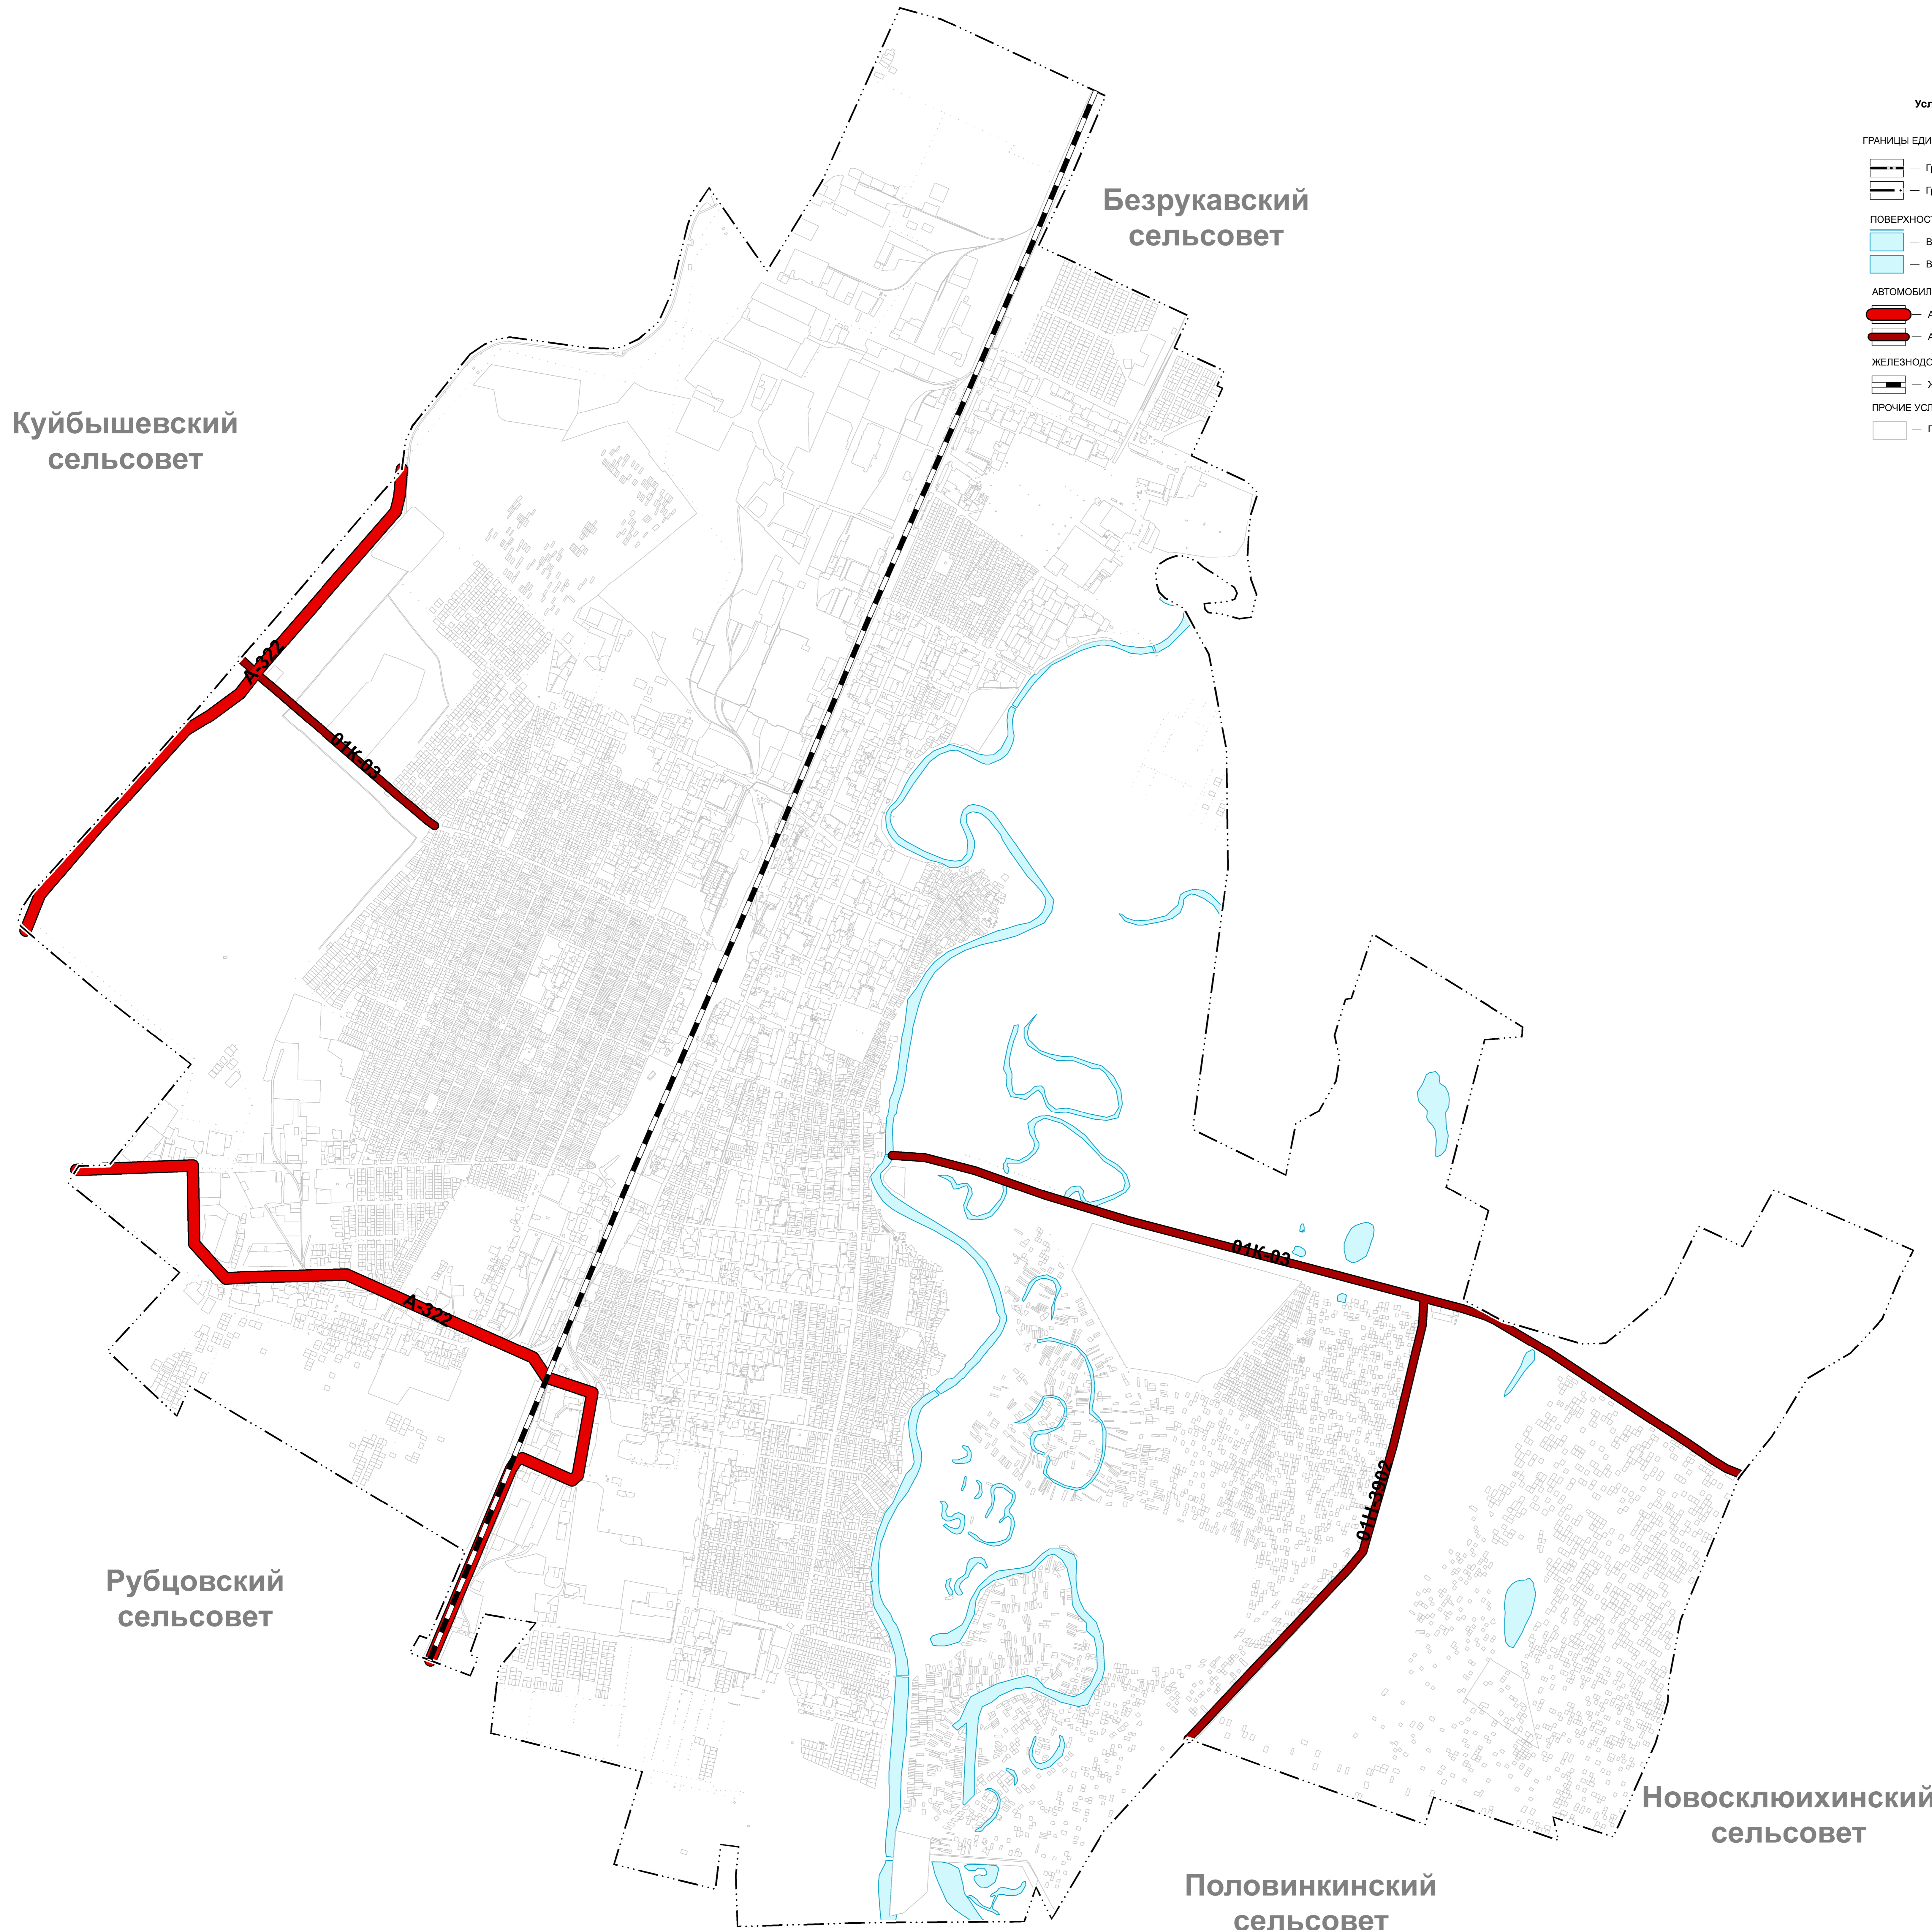

- Условные обозначения**
- ГРАНИЦЫ ЕДИНИЦ АДМИНИСТРАТИВНО-ТЕРРИТОРИАЛЬНОГО ДЕЛЕНИЯ РФ**
- Граница городского округа
 - Граница населенного пункта
- ПОВЕРХНОСТНЫЕ ВОДНЫЕ ОБЪЕКТЫ**
- Водоток (река, ручей, канал)
 - Водоём (озеро, пруд, обводненный карьер, водохранилище)
- АВТОМОБИЛЬНЫЕ ДОРОГИ**
- Автомобильные дороги федерального значения
 - Автомобильные дороги регионального или межмуниципального значения
- ЖЕЛЕЗНОДОРОЖНЫЕ ЛИНИИ**
- Железнодорожные линии (за исключением железнодорожных линий необщего пользования)
- ПРОЧИЕ УСЛОВНЫЕ ОБОЗНАЧЕНИЯ**
- Граница земельного участка, сведения о котором содержатся в ЕГРН

Куйбышевский
сельсовет

Безрукавский
сельсовет

Рубцовский
сельсовет

Половинкинский
сельсовет

Новосклюихинский
сельсовет

МАСШТАБ 1: 15 000

Муниципальный контракт №2024-050 от 21.05.2024					
Генеральный план муниципального образования город Рубцовск Алтайского края					
Имя	Фамилия	Лист	№ док.	Этажность	Дата
Руб. директор	Лавкин А.С.	1	05.24	1	05.24
Руб. отдела	Лавкин Д.П.	1	05.24	1	05.24
Руб. проекта	Лавкин В.С.	1	05.24	1	05.24
Положение о территориальном планировании				Страница	Лист
Карта границ населенных пунктов				1	1
Масштаб 1: 15 000				G-Dynamic	