



ОБЩЕСТВО С ОГРАНИЧЕННОЙ ОТВЕТСТВЕННОСТЬЮ
ИНЖЕНЕРНО-ТЕХНИЧЕСКИЙ ЦЕНТР
“Э Н Е Р Г О Э К С П Е Р Т”

СВИДЕТЕЛЬСТВО №079-2010-2223575670-01

Заказчик: Администрация города Рубцовска Алтайского края

**БЛАГОУСТРОЙСТВО ТРОТУАРА С ВОСТОЧНОЙ СТОРОНЫ ВДОЛЬ
МБОУ ДОД "ДЕТСКИЙ САД №57 "АЛЕНУШКА" В Г. РУБЦОВСКЕ АЛТАЙСКОГО КРАЯ.**

ПРОЕКТНАЯ ДОКУМЕНТАЦИЯ

Шифр: 28/08-20-ПД-ПЗУ

г. Барнаул 2020 г.



ОБЩЕСТВО С ОГРАНИЧЕННОЙ ОТВЕТСТВЕННОСТЬЮ
ИНЖЕНЕРНО-ТЕХНИЧЕСКИЙ ЦЕНТР
“Э Н Е Р Г О Э К С П Е Р Т”

СВИДЕТЕЛЬСТВО №079-2010-2223575670-01

Заказчик: Администрация города Рубцовска Алтайского края

**БЛАГОУСТРОЙСТВО ТРОТУАРА С ВОСТОЧНОЙ СТОРОНЫ ВДОЛЬ
МБОУ ДОД "ДЕТСКИЙ САД №57 "АЛЕНУШКА" В Г. РУБЦОВСКЕ АЛТАЙСКОГО КРАЯ.**

ПРОЕКТНАЯ ДОКУМЕНТАЦИЯ

Шифр: 28/08-20-ПД-ПЗУ

Раздел 2. «Схема планировочной организации земельного участка»

Главный инженер проекта

Черкашина Е.Г.

Генеральный директор

Кошелев А.С.



г. Барнаул 2020 г.

Ведомость рабочих чертежей основного комплекта ПЗУ

Лист	Наименование	Примечание
1	Общие данные	
2	Генплан. Схема демонтажа. М 1:500.	
3	Генеральный план. М 1:500.	
4	План покрытий. М 1:500.	

Ведомость ссылочных и прилагаемых документов

Обозначение	Наименование	Примечание
	Ссылочные документы	
Серия 3.503-71/88	Дорожные одежды автомобильных дорог общего пользования. Материалы для проектирования.	
	Прилагаемые документы	
28/08-20 ПЗУ.С	Спецификация материалов	1 лист

Характеристика земельного участка

Земельный участок, подлежащий благоустройству, расположен в северной части города Рудцовска. Проект благоустройства выполнен на территорию тротуара в пределах МБОУ ДОД "Детский сад №57 "Аленушка" с восточной стороны в г. Рудцовске Алтайского края

Участок имеет благоустройство в недопустимом состоянии. Асфальтобетонное основание тротуара растрескалось.

Генеральный план земельного участка выполнен в соответствии с действующими нормами и правилами на основании топосъемки г.Рудцовск М 1:500.

На участке показаны инженерные сети, существующие деревья, покрытия тротуаров и проездов.

Проектная документация разработана в соответствии с градостроительным планом земельного участка, задания на проектирование, градостроительным регламентом, сводами правил, стандартами, строительными нормами и правилами, в том числе устанавливающими требования по обеспечению безопасной эксплуатации зданий, строений, сооружений и безопасного использования прилегающих к ним территорий, с соблюдением технических условий.

Гл. инженер проекта Черкашина Е.Г. 09.2020г.

Проектные предложения.

Проектом предлагается выполнить благоустройство земельного участка, отвечающего действующим градостроительным нормам, с устройством:

- выполнить тротуар в пределах МБОУ ДОД "Детский сад №57 "Аленушка" с восточной стороны шириной 3,0м с покрытием из песчаного асфальтобетона.

Вдоль покрытия тротуара предлагается установить бортовой камень БР 100.20.8 ГОСТ 6665-91.

В части решения генерального плана, благоустройства и организации рельефа предусмотрены мероприятия, обеспечивающие полноценную жизнедеятельность инвалидов-колясочников и других маломобильных групп населения.

Уклоны пешеходных дорожек и тротуаров, которыми могут пользоваться инвалиды на креслах, составляют:

- продольный - до 5%;

- поперечный - 2%.

- продольный уклон на съездах принят равным - 1:12 (8%).

Для покрытия пешеходных дорожек применяется асфальтобетонное покрытие, что обеспечивает ровную твердую поверхность пешеходных путей, не допускающую скольжения.

Таким образом инвалиды и маломобильные группы населения имеют возможность доступа в любую точку участка.

						28/08-20 ПЗУ					
						Благоустройство тротуаров восточной стороны вдоль МБОУ ДОД "Детский сад №57 "Аленушка" в г. Рудцовске Алтайского края					
Изм.	Кол.	Лист	Док.	Подпись	Дата				Стадия	Лист	Листов
Разработал		Черкашина							П	1	4
ГИП		Черкашина									
Директор		Кошелев				Общие данные			ООО ИТЦ «Энергоэксперт»		

ЭКСПЛИКАЦИЯ ЗДАНИЙ И СООРУЖЕНИЙ

Номер по плану	Наименование	Примечание
1	МКД	Сущ.
2	Торговый павильон	Сущ.


Условные обозначения

- Покрытие тротуара из песчаного асфальтобетона подлежащее демонтажу
- Дерево вросло в ограждение забора. Необходимо спилить по верху ограждения

Произвести снятие существующего покрытия с тротуарной дорожки из асфальтобетона толщиной 0,03м – 298,20м².

В ограждение забора вросло дерево, корни выступают на поверхность тротуара, разрушая асфальтобетонное покрытие. Произвести спил дерева по верху ограждения и часть ствола мешающего устройству тротуара (Øствола до 0,5м, высота 5,0м – 2шт).

28/08-20 ПЗУ					
Благоустройство тротуаров восточной стороны вдоль МБОУ ДООД "Детский сад №57 "Аленушка" в г. Рудцовске Алтайского края					
Изм.	Кол.	Лист	Док.	Подпись	Дата
				<i>Черкашина</i>	
Разработал				Черкашина	
				<i>Черкашина</i>	
ГИП				Черкашина	
Директор				Кошелев	
Генплан. Схема демонтажа. 1:500				Стадия Лист Листов П 2	
000 ИТЦ «Энергоэксперт»					

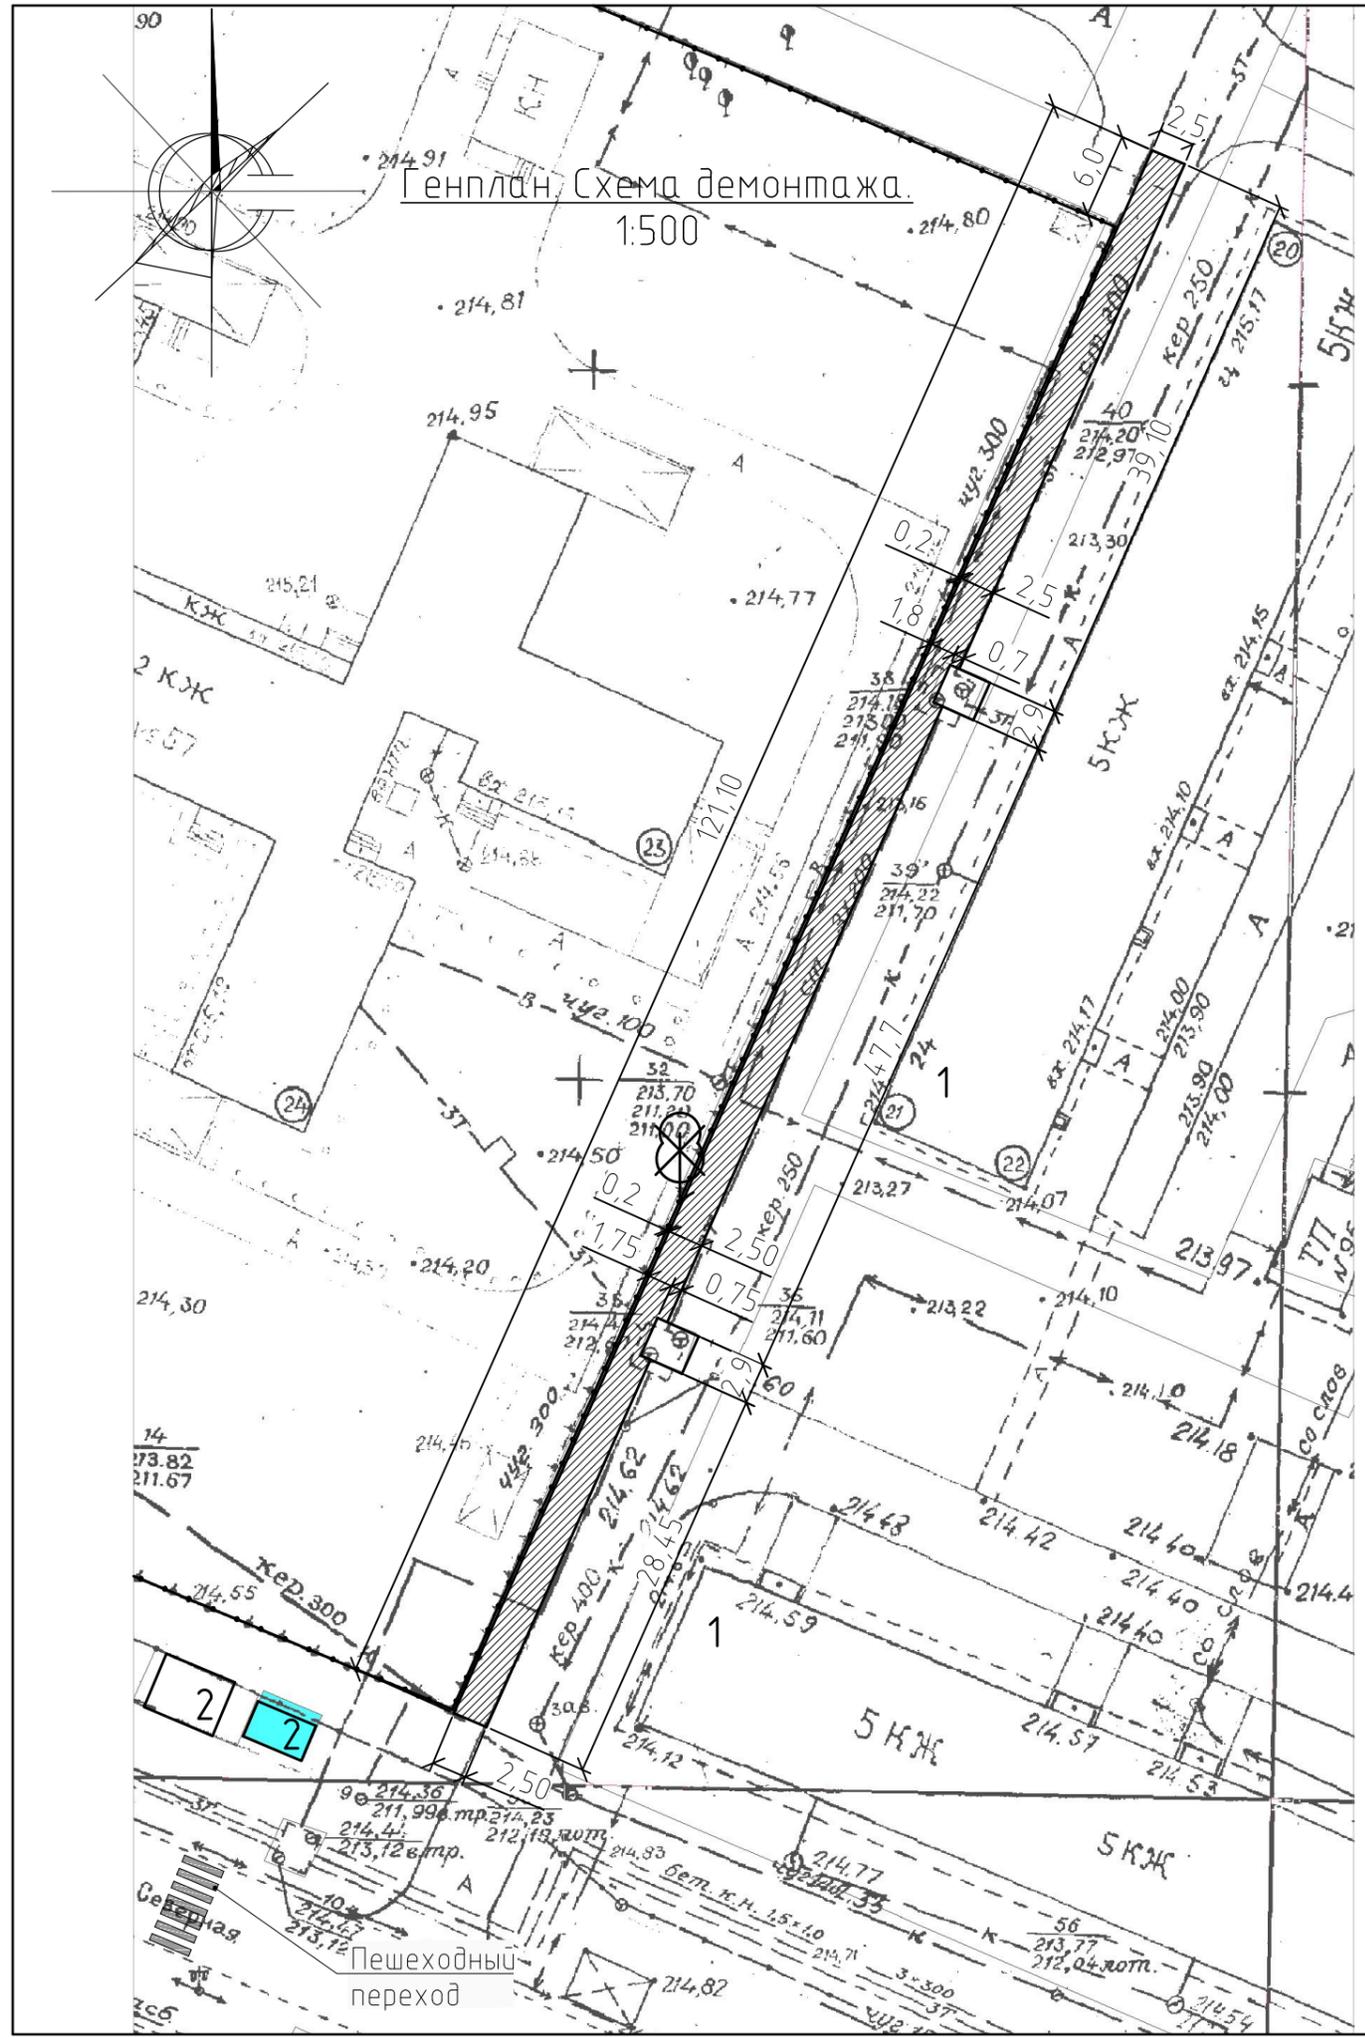


ЭКСПЛИКАЦИЯ ЗДАНИЙ И СООРУЖЕНИЙ

Номер по плану	Наименование	Примечание
1	МКД	Сущ.
2	Торговый павильон	Сущ.

Условные обозначения

- Покрытие тротуара из песчаного асфальтобетона – А1
- Бортовой камень БР 100.20.8 ГОСТ 6665-91* (проект)

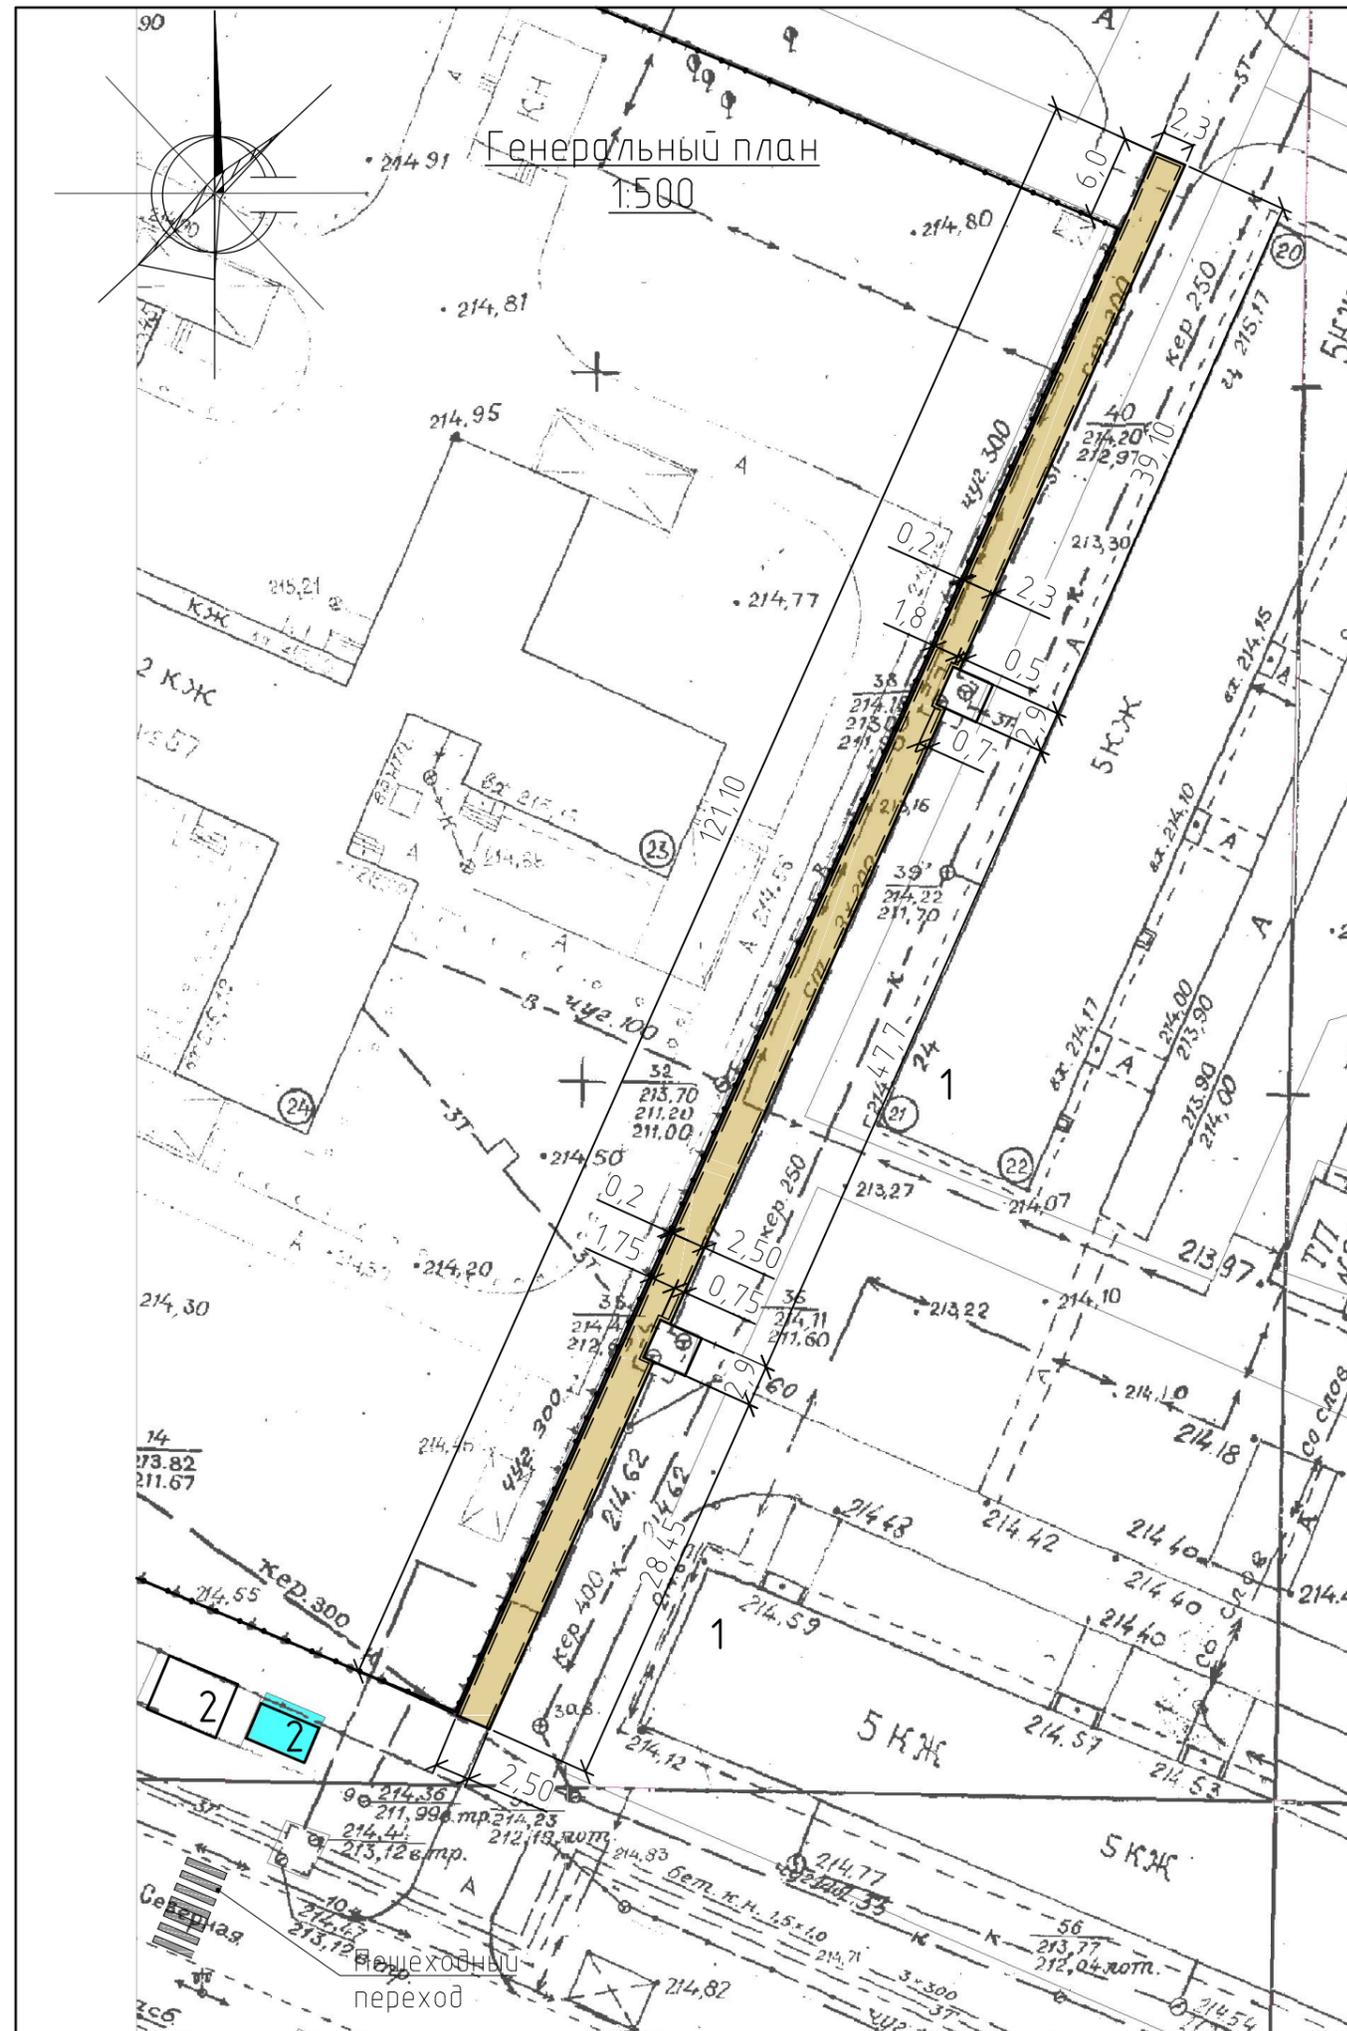


28/08-20 ПЗУ

Благоустройство тротуаров восточной стороны вдоль
МБОУ ДООД "Детский сад №57 "Аленушка" в г. Рудцовске
Алтайского края

Изм.	Кол.	Лист	Док.	Подпись	Дата
				<i>Черкашина</i>	
Разработал				<i>Черкашина</i>	
				<i>Черкашина</i>	
ГИП				<i>Черкашина</i>	
Директор				<i>Кошелев</i>	

Генеральный план
1:500

Стадия	Лист	Листов
П	3	
ООО ИТЦ «Энергоэксперт»		

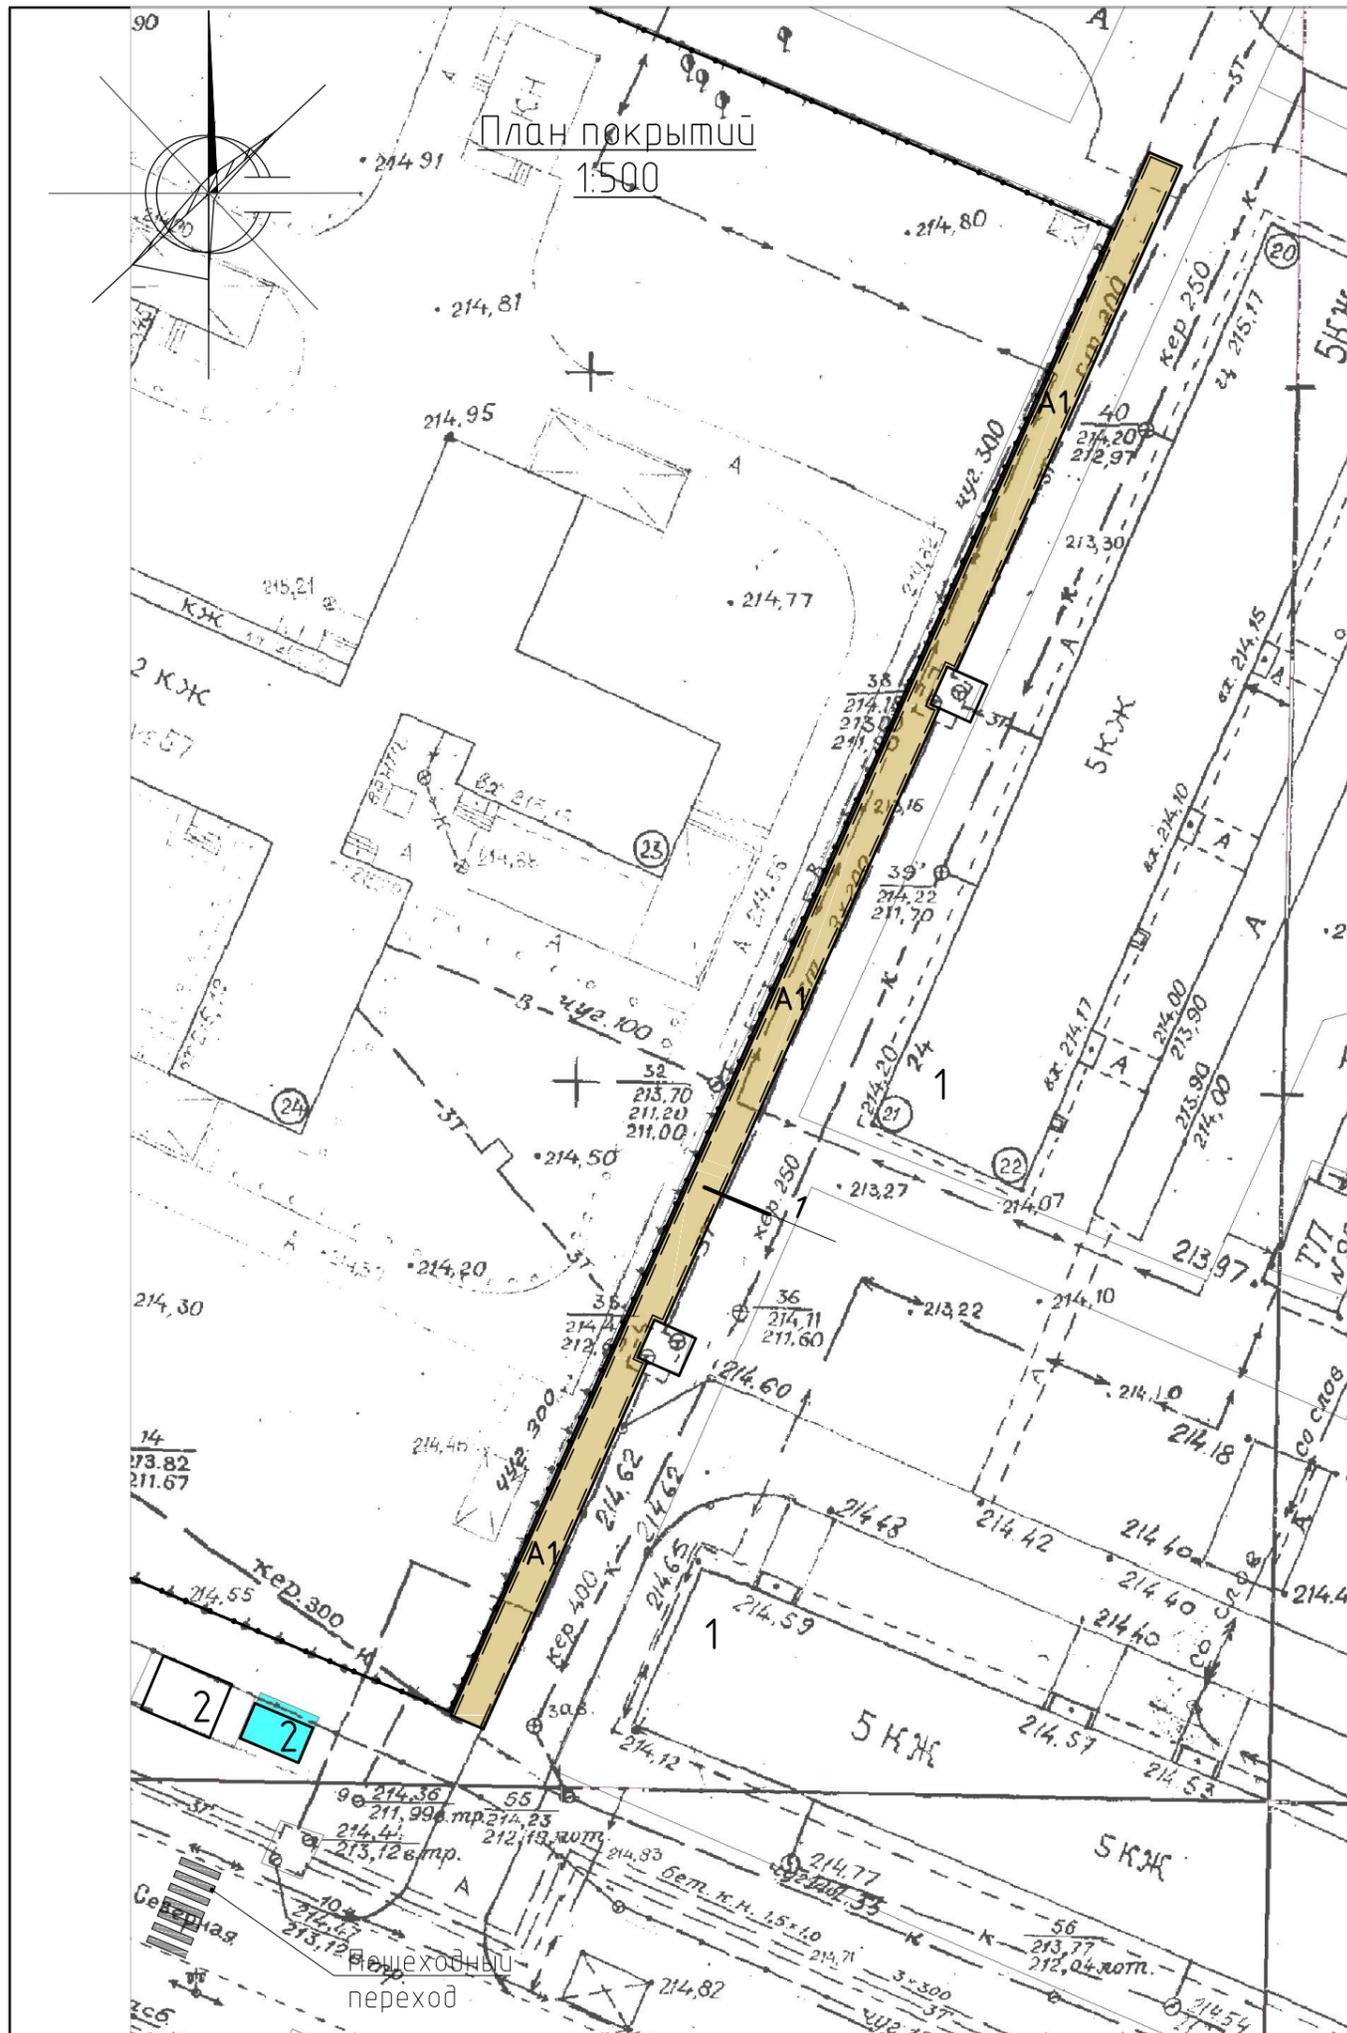

ЭКСПЛИКАЦИЯ ЗДАНИЙ И СООРУЖЕНИЙ

Номер по плану	Наименование	Примечание
1	МКД	Сущ.
2	Торговый павильон	Сущ.


Ведомость покрытий проездов, тротуаров

№ п/п	Наименование	Тип	Площадь покрытия, м ²	Примечания
1	Покрытие тротуара из песчаного асфальтобетона	A1	290,63	Л.б.к.мр.=247,2м

Условные обозначения

- Покрытие тротуара из песчаного асфальтобетона - А1
- Бортовой камень БР 100.20.8 ГОСТ 6665-91*

Асф.-бет. песчаный тип "Г" II марки
 ГОСТ 9128-2013 - 0,03м
 Битум БНД-60/90, БНД 90/130 -0,6кг/м
 Щебень М 600 фракцией 10-20мм -0,12м
 Существующей грунт основания

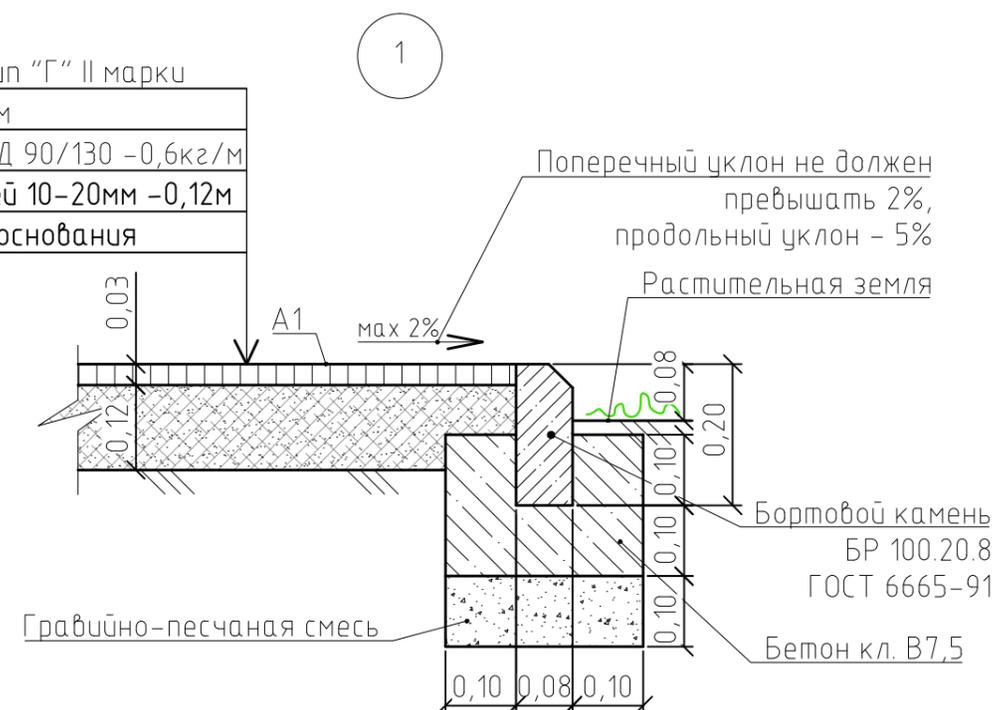

28/08-20 ПЗУ

Благоустройство тротуарас восточной стороны вдоль МБОУ ДООД "Детский сад №57 "Аленушка" в г. Рудцовске Алтайского края

Изм.	Кол.	Лист	Док.	Подпись	Дата
				Черкашина	
				Кошелев	

Стадия	Лист	Листов
П	4	

ООО ИТЦ
«Энергоэксперт»

План покрытий
1:500

