

**Заказчик: Общество с ограниченной ответственностью
«Управляющая компания «Надежда»**

Благоустройство дворовых территорий многоквартирных домов по адресу: пер. Гражданский, 40 и 46а

**Альбом 1
«Генеральный план»**

Шифр 2017-3 ГП


2017

/ 5 г

тепломагистральная компания»
Воп-^L-ZJ. — Г —
V ^ 7 20

Фии
Л-
20
г. Рубцовск

Генеральный план М 1:500

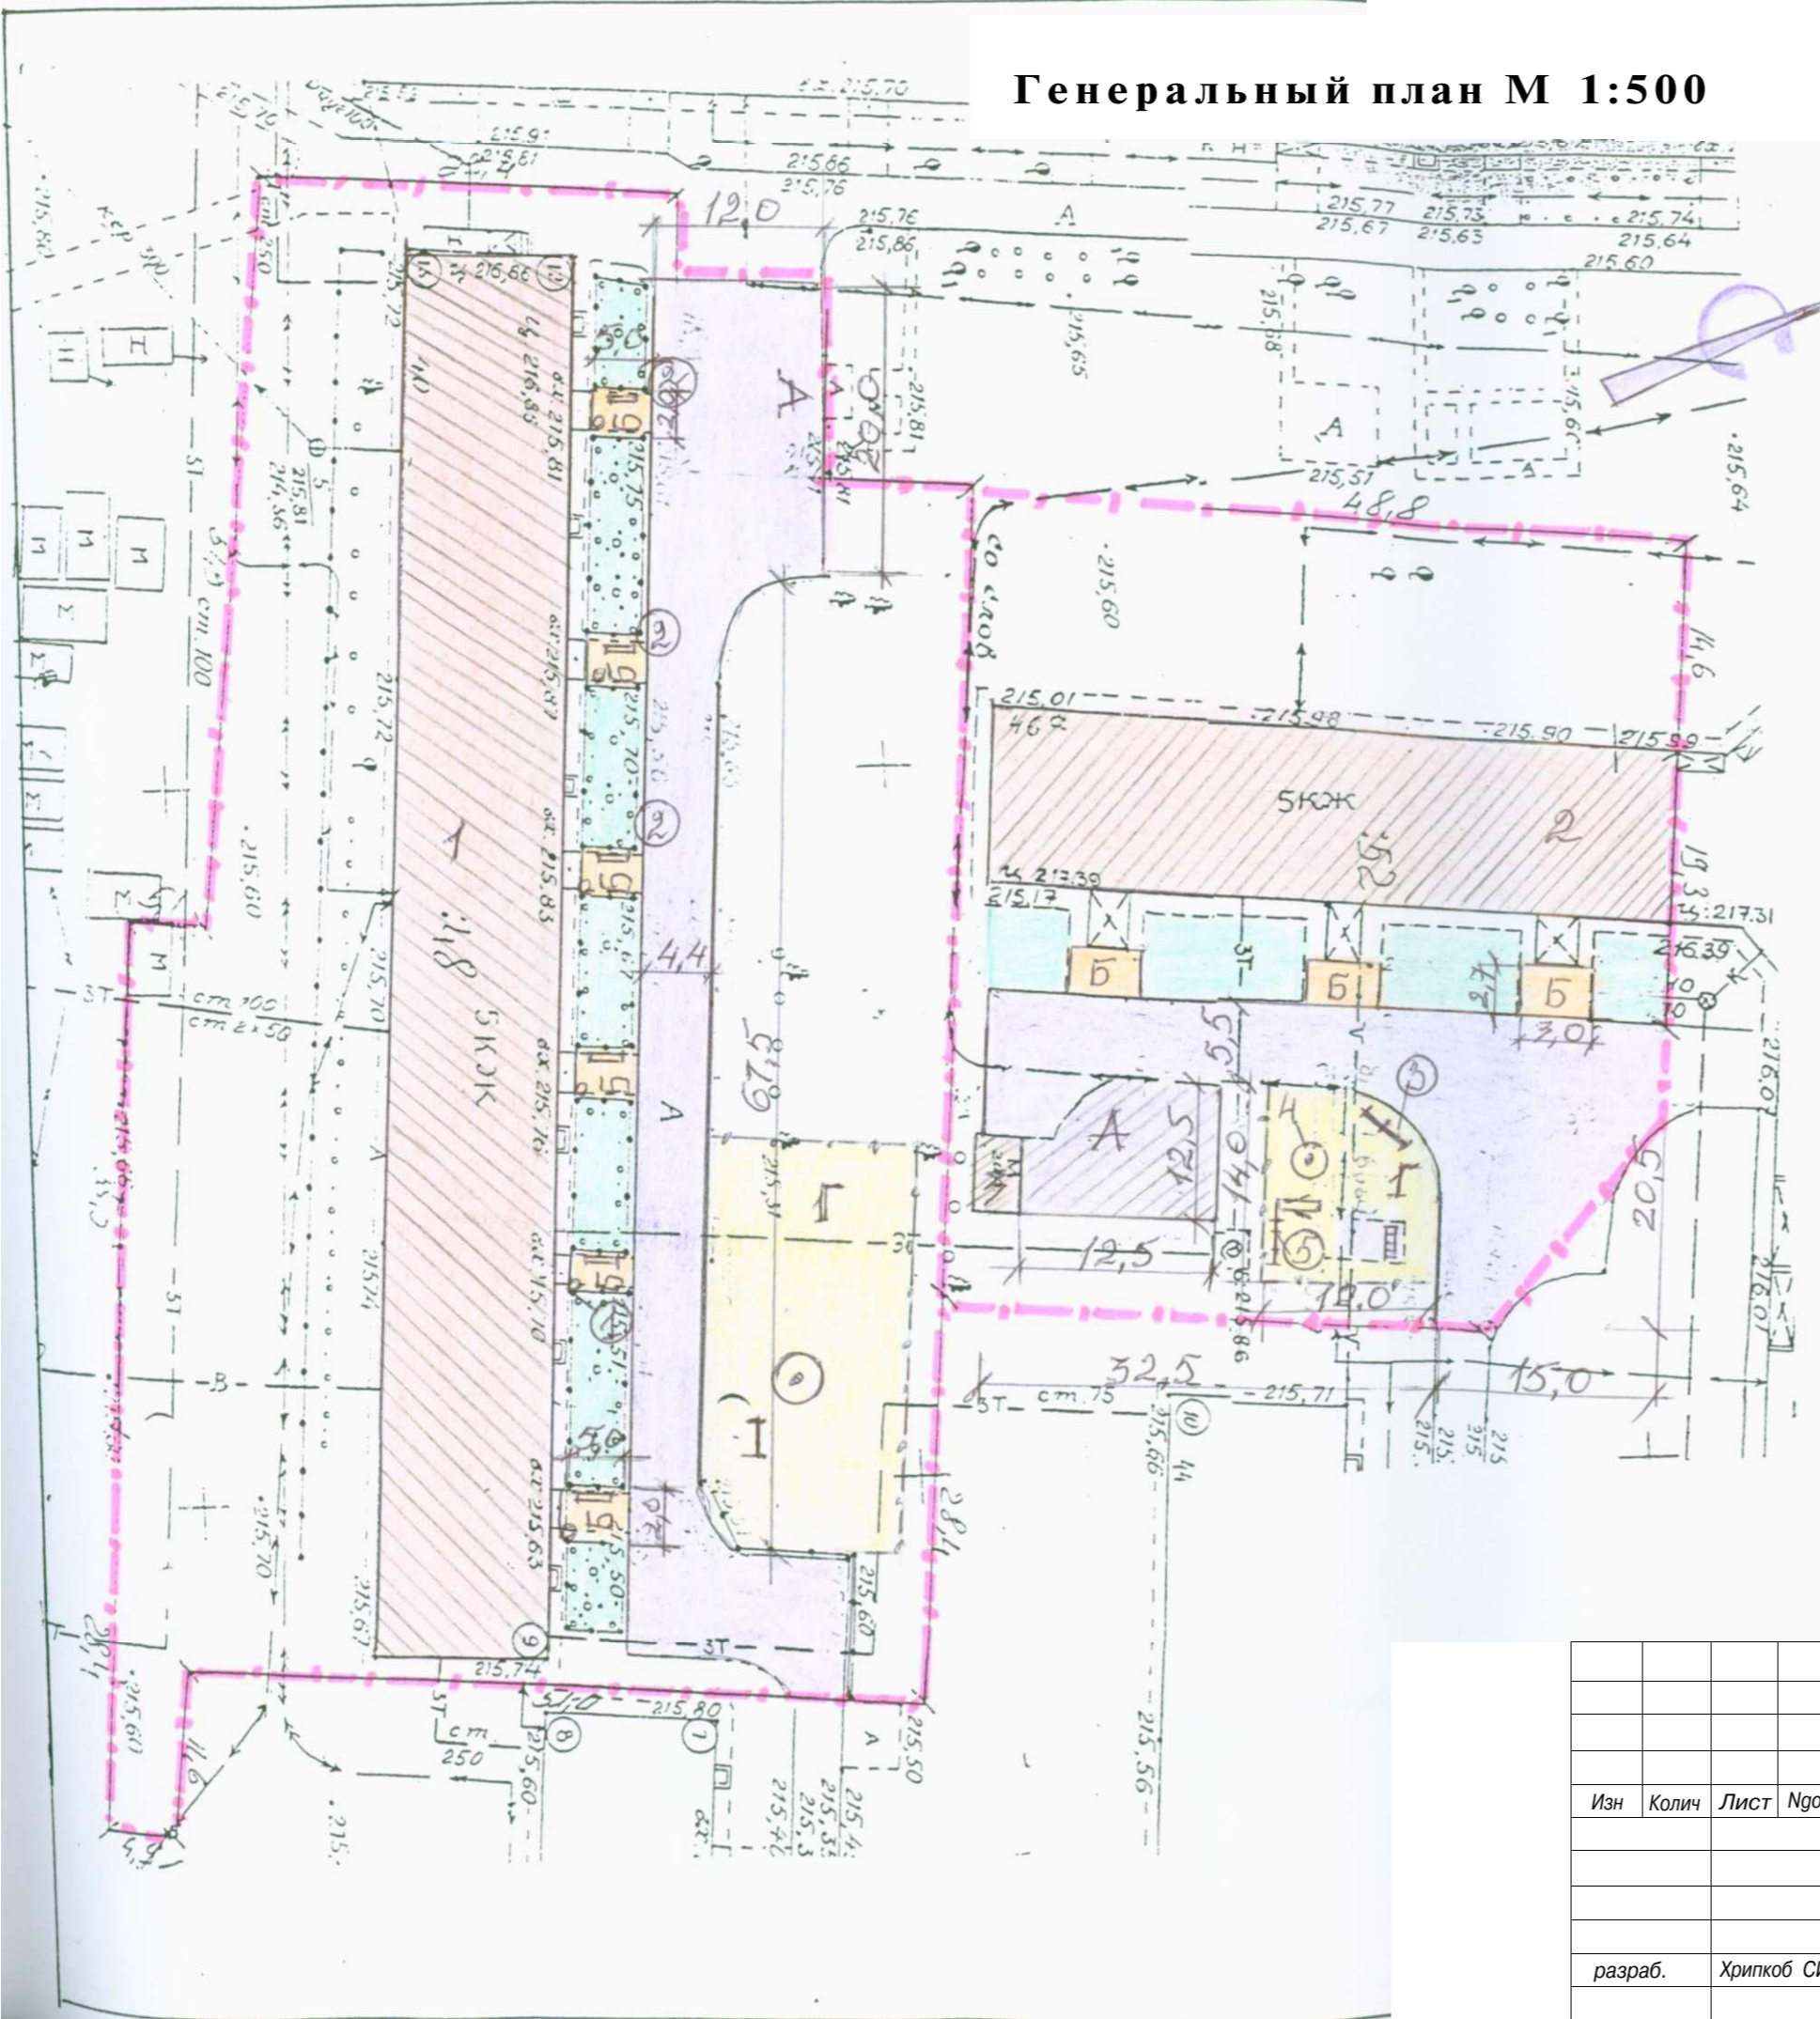

Ведомость жилых зданий и сооружений


№	Наименование и обозначение	Кол-во	Количество	Площадь, м ²	
				общая	здания
Здания и сооружения					
1	Жилой дом панельный Гражданский. 40	5	98	506.5	2552.7
	Жилой дом панельный Гражданский. 46а	5	45	1026.8	5154.2
	Металлический гараж	1	1		
П.книадкн					
Л	Площадка для стоянки автомобилей			157 110	247
Б	Площадка для отдыха взрослых	6		24 60	84
Г	Площадка для игр детей			187.5 90	277.5

Условные обозначения

- граница участка по кадастровому плану
- существующее здание
- ремонтируемое асфальтобетонное покрытие дороги
- ремонтируемое асфальтобетонное покрытие площадок
- проектируемая площадка для парковки

2017-3 ГП					
Благоустройство дворах территорий многоквартирных домов по пер. Гражданский 46а и 40					
Изн	Колич	Лист	№ок	Подпись	Дата
				Стадия	Лист
					2
				Листов	
				000 "ЭМОНТ"	
разраб.	Хрипкоб СИ,				
				Генеральной план И 1:500	

Узел А

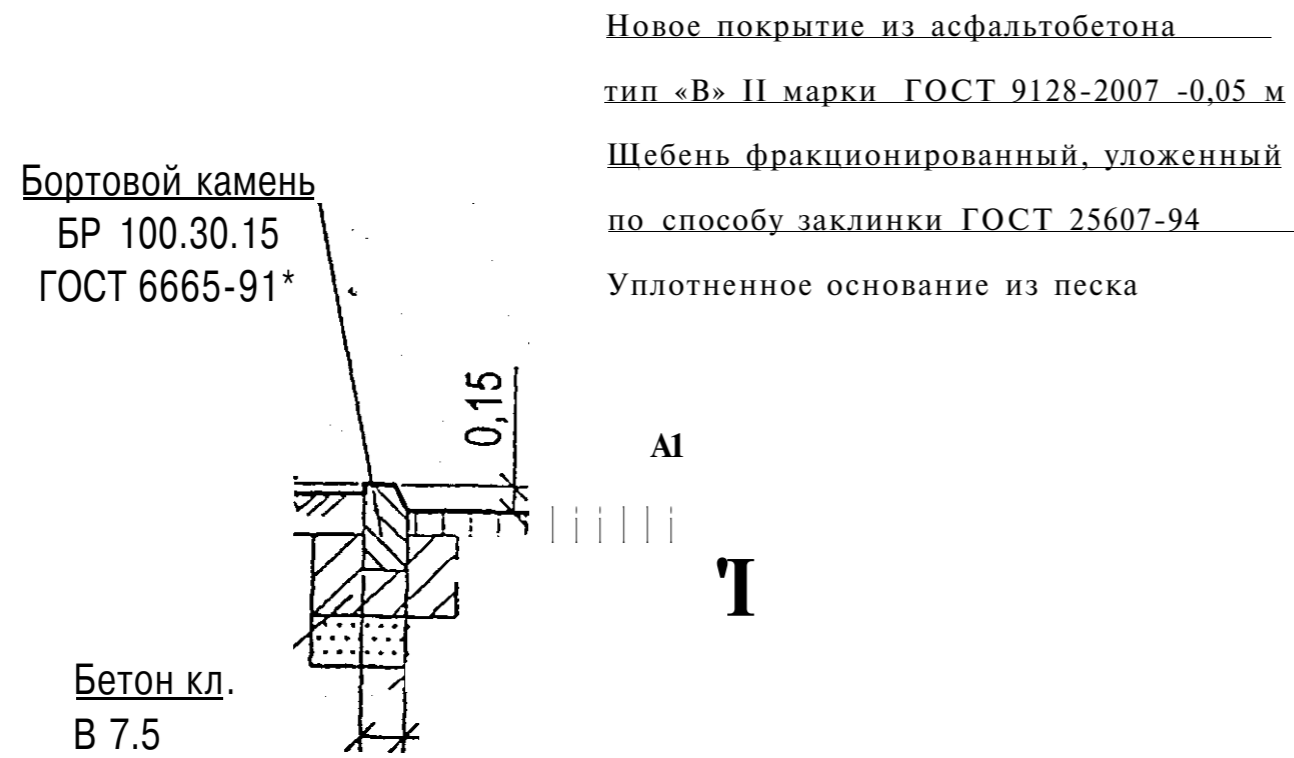


Узел автостоянки



Узел Г

Установка стоек ограждения
и малых форм

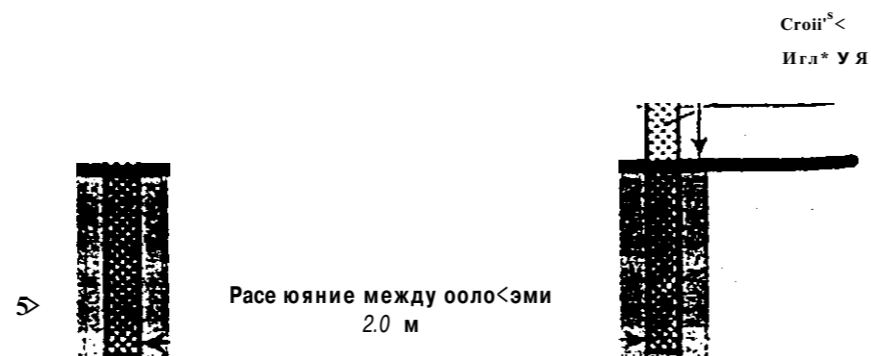

						2017-3 ГП		
						Благоустройство дворовых территорий многоквартирных домов по пер. Гражданский 46а и 40		
Изн	Колич	Лист	№доК	Подпись	Дата	Стадия	Лист	Листов*
							3	
разраб.	Хрипкоб СИ,					Конструкции пократий		ООО "ЭМОНТ"
				/				