



**ГЕНЕРАЛЬНЫЙ ПЛАН МУНИЦИПАЛЬНОГО ОБРАЗОВАНИЯ  
ГОРОД РУБЦОВСК АЛТАЙСКОГО КРАЯ  
КАРТА ФУНКЦИОНАЛЬНЫХ ЗОН**

Куйбышевский  
сельсовет

Безрукавский  
сельсовет


Рубцовский  
сельсовет

Половинкинский  
сельсовет

Новосклюихинский  
сельсовет

- Условные обозначения**
- Реконстр. Планир. Сущест.
- ГРАНИЦЫ ЕДИНИЦ АДМИНИСТРАТИВНО-ТЕРРИТОРИАЛЬНОГО ДЕЛЕНИЯ РФ**
- Граница городского округа
  - Граница населенного пункта
- ФУНКЦИОНАЛЬНЫЕ ЗОНЫ**
- ЖИЛЬЕ ЗОНЫ:**
- Жилые зоны
- ОБЩЕСТВЕННО-ДЕЛОВЫЕ ЗОНЫ:**
- Общественно-деловые зоны
- ПРОИЗВОДСТВЕННЫЕ ЗОНЫ, ЗОНЫ ИНЖЕНЕРНОЙ И ТРАНСПОРТНОЙ ИНФРАСТРУКТУРЫ:**
- Производственная зона
  - Коммунально-складская зона
  - Зона инженерной инфраструктуры
  - Зона транспортной инфраструктуры
- ЗОНЫ СЕЛЬСКОХОЗЯЙСТВЕННОГО ИСПОЛЬЗОВАНИЯ:**
- Зона сельскохозяйственных угодий
  - Зона садоводства, огородничества
  - Производственная зона сельскохозяйственных предприятий
- ЗОНЫ РЕКРЕАЦИОННОГО НАЗНАЧЕНИЯ:**
- Зона озелененных территорий общего пользования (парки, сады, скверы, бульвары, городские леса)
  - Зона отдыха
  - Иные рекреационные зоны
- ЗОНЫ СПЕЦИАЛЬНОГО НАЗНАЧЕНИЯ:**
- Зона кладбищ
  - Зона озелененных территорий специального назначения
  - Зона режимных территорий
  - Зона акваторий
- ПОВЕРХНОСТНЫЕ ВОДНЫЕ ОБЪЕКТЫ**
- Водоток (река, ручей, канал)
  - Водоём (озеро, пруд, обводненный карьер, водохранилище)
- АВТОМОБИЛЬНЫЕ ДОРОГИ**
- Автомобильные дороги федерального значения
  - Автомобильные дороги регионального или межмуниципального значения
- ЖЕЛЕЗНОДОРОЖНЫЕ ЛИНИИ**
- Железнодорожные линии (за исключением железнодорожных линий необщего пользования)
- Реконстр. Планир.
- ОБЪЕКТЫ КАПИТАЛЬНОГО СТРОИТЕЛЬСТВА**
- Регионального значения
  - Местного значения
- ОБЪЕКТЫ ОБРАЗОВАНИЯ И НАУКИ**
- Дошкольная образовательная организация
  - Общеобразовательная организация
- ОБЪЕКТЫ КУЛЬТУРЫ И ИСКУССТВА**
- Объект культурно-досугового (клубного) типа
- ОБЪЕКТЫ ФИЗИЧЕСКОЙ КУЛЬТУРЫ И МАССОВОГО СПОРТА**
- Спортивное сооружение
- ПРЕДПРИЯТИЯ И ОБЪЕКТЫ ДОБЫВАЮЩЕЙ И ОБРАБАТЫВАЮЩЕЙ ПРОМЫШЛЕННОСТИ**
- Предприятие машиностроения
- ПРОЧИЕ ОБЪЕКТЫ ОБСЛУЖИВАНИЯ**
- Объекты торговли, общественного питания
- ИСКУССТВЕННЫЕ ДОРОЖНЫЕ СООРУЖЕНИЯ**
- Мостовое сооружение
- ПРОЧИЕ УСЛОВНЫЕ ОБОЗНАЧЕНИЯ**
- Граница земельного участка, сведения о котором содержатся в ЕГРН

**МАСШТАБ 1: 15 000**

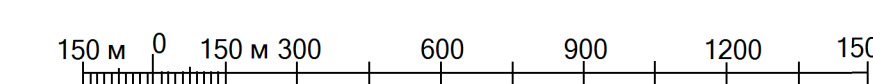

Муниципальный контракт №0204-050 от 21.05.2024					
Генеральный план муниципального образования город Рубцовск Алтайского края					
Изм.	Экз. уч.	Лист	№ док.	Дата	Лист
Рек. директор	Лавкин А.С.	08	08.24	08.24	1
Рук. отдела	Лавринов Д.П.	08	08.24	08.24	1
Рук. проекта	Кызылбаев В.С.	08	08.24	08.24	1
Полномочие о территориальном планировании				Статус	Лист
Карта функциональных зон				ГП	1
Масштаб 1:15 000				Литов	1
G-Dynamic				Информационно-технологический центр	