

Ведомость рабочих чертежей основного комплекта ГП.

Лист	Наименование	Примечание
1	Общие данные.	
2	Схема генерального плана	
3	План организации рельефа	
4	План покрытий	
5	Узел 1 ÷ 4.	
6	Узел 5 ÷ 8.	

Ведомость ссылочных и прилагаемых документов.

Обозначение	Наименование	Примечание
	Ссылочные документы	
Серия 3.503-71/88	Дорожные одежды автомобильных дорог общего пользования. Материалы для проектирования.	
	Прилагаемые документы	
C88 ГП.С	Спецификация материалов к основному комплекту	1 лист

Ведомость основных комплектов

Обозначение	Наименование	Примечание
C88 ГП	Генеральный план	

Проектная документация разработана в соответствии с градостроительным планом земельного участка; заданием на проектирование, градостроительным заданием и сводами правил, устанавливающих требования по обеспечению безопасной эксплуатации зданий, строений, сооружений и безопасного использования прилегающих к ним территорий, с соблюдением технических условий.

Характеристика земельного участка

Участок благоустройства расположен в северной части г.Рубцовска по ул.Светлова,88. Участок представляет собой придомовую территорию многоквартирного жилого дома №88 по ул.Светлова. Участок имеет слабо выраженный уклон в юго-восточную сторону. Проезжая часть ул.Светлова находится ниже придомовой территории жилого дома №88 по ул.Светлова. Водоотвод с участка не обеспечен.

Участок имеет существующее благоустройство:

- отмостка шириной 1,0 м по периметру жилого дома №88 по ул.Светлова с покрытием из асфальтобетона. Покрытие находится в удовлетворительном состоянии;
- площадки перед входами в подъезды с покрытием из асфальтобетона. Покрытие находится в удовлетворительном состоянии;
- внутридворовой проезд с северной стороны от жилого дома №88 по ул. Светлова имеет разрушенное покрытие из асфальтобетона. Требуется устройство выравнивающего слоя по существующей конструкции покрытия;
- существующая автомобильная стоянка с северной стороны от жилого дома №88 по ул. Светлова имеет щебеночное покрытие. Требуется устройство нового покрытия из плотного асфальтобетона по существующему щебеночному покрытию;
- газон и цветники;
- древесно-кустарниковые насаждения.

В подземном пространстве участка проходит сеть канализации, сеть водопровода, тепловая сеть, слаботочный и высоковольтный кабель.

Подъезд пожарных машин может осуществляться с северной стороны - от ул.Светлова.

Проектные предложения

Перед началом работ по благоустройству территории необходимо демонтировать бетонный бортовой камень вдоль существующего внутридворового проезда. Общая длина демонтируемого бортового камня составляет 16 м.

Проектом предлагается выполнить благоустройство придомовой территории с устройством:


 
 
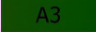
 
 
 





- выравнивающего слоя по существующему покрытию проезда из щебеночного плотного асфальтобетона;
- нового покрытия площадки для существующей и новой стоянки автомобилей жителей дома из щебеночного плотного асфальтобетона ;
- нового бортового камня БР 100.30.15 ГОСТ 6665-91 вдоль покрытия площадки для стоянки автомобилей жителей дома из асфальтобетона ;
- нового покрытия детской площадки из резиновой крошки ;
- расстановку малых форм архитектуры .

С88 ГП						
Дизайн-проект благоустройства придомовой территории многоквартирного жилого дома №88 по улице Светлова в городе Рубцовске, Алтайского края						
Изм.	Кол.уч	Лист	№ док	Подпись	Дата	
						Инициативная группа граждан
						Стадия
						Лист
						Листов
						ПД
						1
						6
						Общие данные
						Рубцовск 2017 год

Схема генерального плана М 1:500.

Условные обозначения



-  - Граница земельного участка жилого дома №88 по ул.Светлова
-  A1 - Существующее покрытие отмостки из асфальтобетона
-  A2 - Существующее покрытие площадки перед входом в подъезды из асфальтобетона
-  A3 - Существующее покрытие стоянки из асфальтобетона
-  A4 - Проектируемое покрытие проезда из асфальтобетона (выравнивающий слой)
-  A5 - Проектируемое покрытие стоянки для автомобилей жителей дома из асфальтобетона (выравнивающий слой)
-  A6 - Проектируемое покрытие стоянки для автомобилей жителей дома из асфальтобетона (новое покрытие)
-  A7 - Проектируемое бесшовное покрытие детской площадки из резиновой крошки (новое покрытие)
-  - Газон / Цветник
-  - Бортовой камень БР 100.30.15 ГОСТ 6665-91
-  - Бортовой камень БР 100.20.8 ГОСТ 6665-91
-  - Существующие деревья

Чертеж выполнен на основании ситуационного плана М 1:500, предоставленной заказчиком, визуального обследования и замеров .

Все размеры определены в масштабе контрольно -геодезической съемки и требуют уточнения на местности .

С88 ГП						
Дизайн-проект благоустройства придомовой территории многоквартирного жилого дома №88 по улице Светлова в городе Рубцовске, Алтайского края						
Изм.	Кол.уч	Лист	№ док	Подпись	Дата	
Инициативная группа граждан				Стадия	Лист	Листов
				ПД	2	
Схема генерального плана				Рубцовск 2017 год		

План расстановки малых форм архитектуры. М 1:500.



Ведомость малых архитектурных форм и переносных изделий

Поз.	Обозначение	Наименование	Колич.	Примечания
1	□	Песочница (1,5x1,5м)	1	торговая сеть
2	≡	Игровой комплекс (1,3x1,07м)	1	торговая сеть
3	⊠	Карусель с рулем (1,89x1,89м)	1	торговая сеть
4	▬	Игровой комплекс (3,75x 1,18м)	1	торговая сеть
5	—	Скамья (2,0x0,3м)	1	торговая сеть
6	⊥	Качеля одинарная (2,26x1,84м)	1	торговая сеть
7	—	Качалка-балансир (2,26x0,31м)	1	торговая сеть
8	□	Урна	4	торговая сеть

Общий расход бетона класса В 7,5 на фундаменты малых форм - 1,17 м³.
 Ямы для устройства фундаментов выполнять механизированным способом.
 Установка малых форм показана условно, требуется корректировка на местности (по факту установки).

						С88 ГП				
						Дизайн-проект благоустройства придомовой территории многоквартирного жилого дома №88 по улице Светлова в городе Рубцовске, Алтайского края				
Изм.	Кол.уч	Лист	№ док	Подпись	Дата	Инициативная группа граждан		Стадия	Лист	Листов
								ПД	3	
						План расстановки малых форм архитектуры		Рубцовск 2017 год		

План покрытий. М 1:500.




Условные обозначения

-  - Граница земельного участка жилого
-  A1 - Существующее покрытие отмостки
-  A2 - Существующее покрытие площадки асфальтобетона
-  - Существующее покрытие стоянки
-  A4 - Проектируемое покрытие проезда (выравнивающий слой)
-  A5 - Проектируемое покрытие стоянки, дома из асфальтобетона (выравнивание)
-  A6 - Проектируемое покрытие стоянки, дома из асфальтобетона (новое покрытие)
-  A7 - Проектируемое бесшовное покрытие резиновой крошки (новое покрытие)
-  - Газон / Цветник
-  - Бортовой камень БР 100.30.15 ГОСТ
-  - Бортовой камень БР 100.20.8 ГОСТ
-  1 - Номер узла
-  лист 5 - Лист, на котором расположен узел


Условные обозначения


 - Граница земельного участка жилого дома №76 по ул.Светлова


 1 - Существующее покрытие отмостки из асфальтобетона

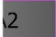
 2 - Существующее покрытие площадки перед входом в подъезд из асфальтобетона

 - Существующее покрытие стоянки из асфальтобетона

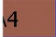 4 - Проектируемое покрытие проезда из асфальтобетона (выравнивающий слой)

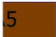
 5 - Проектируемое покрытие стоянки для автомобилей жителей дома из асфальтобетона (выравнивающий слой)

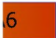 6 - Проектируемое покрытие стоянки для автомобилей жителей дома из асфальтобетона (новое покрытие)

 7 - Проектируемое бесшовное покрытие детской площадки из резиновой крошки (новое покрытие)

 - Газон / Цветник

 -Бортовой камень БР 100.30.15 ГОСТ 6665-91

 - Бортовой камень БР 100.20.8 ГОСТ 6665-91

1 -Номер узла

лист 5 -Лист, на котором расположен узел

Ведомость проездов, тротуаров, дорожек и площадок




№ п/п	Наименование	Тип	Площадь покрытия м ²	Примечания
1	Покрытие отмостки из асфальтобетона	A1	128,12	Существующее
2	Покрытие площадки перед входом в подъезд из песчаного асфальтобетона	A2	35,1	Существующее
3	Покрытие стоянки из плотного асфальтобетона	A3	33,15	Существующее
4	Покрытие проезда из плотного асфальтобетона	A4	412	Выравн. слой
5	Покрытие стоянки из плотного асфальтобетона	A5	233,26	Выравн. слой
6	Покрытие стоянки из плотного асфальтобетона	A6	71,14	Новое покрытие Лб.к =35м
7	Покрытие детской площадки из резиновой крошки	A7	144	Новое покрытие

Ведомость элементов озеленения

Номер по плану	Наименование породы и вида насаждений	Возраст, лет.	Кол. м ²	Примечания
1	Газон (с деревьями, кустарниками)	-	2364,64	существ, сохраняемый
2	Цветник	3	242,67	существ, в т.ч в клумбах, сохраняемый

Разбивка элементов покрытий дана от наружных стен жилого дома №88 по ул.Светлова. Размеры определены в масштабе контрольно -геодезической съемки и требуют уточнения на местности .

С88 ГП						
Дизайн-проект благоустройства придомовой территории многоквартирного жилого дома №88 по улице Светлова в городе Рубцовске, Алтайского края						
Изм.	Кол.уч	Лист	№ док	Подпись	Дата	
Инициативная группа граждан				Стадия	Лист	Листов
				ПД	4	
План покрытий				Рубцовск 2017 год		

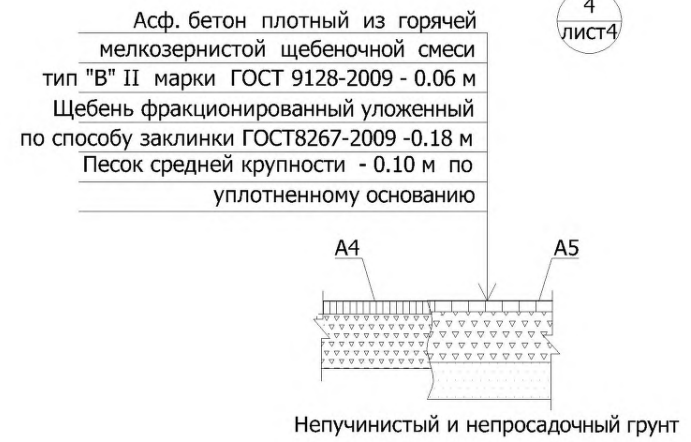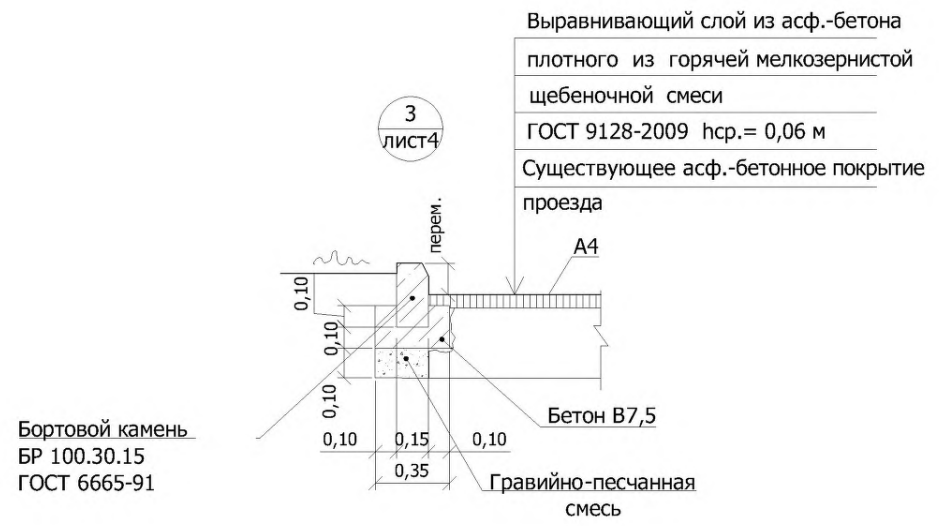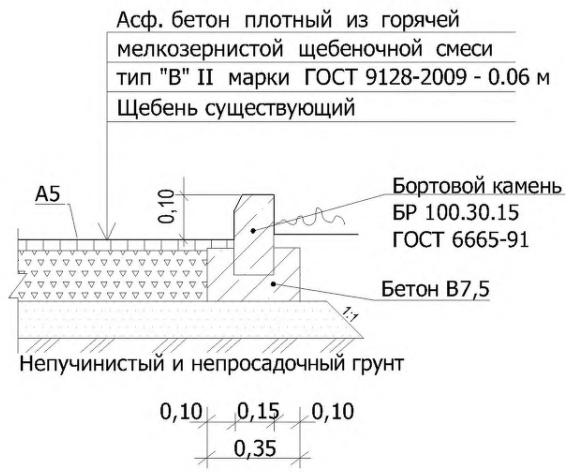


						С88 ГП				
						Дизайн-проект благоустройства придомовой территории многоквартирного жилого дома №88 по улице Светлова в городе Рубцовске, Алтайского края				
Изм.	Кол.уч	Лист	№ док	Подпись	Дата	Инициативная группа граждан		Стадия	Лист	Листов
								ПД	5	
						Узел 1 ÷ 4		Рубцовск 2017 год		

Выравнивающий слой из песчаного
асфальтобетона тип "Г" - h ср.=0.05 м
по существующей конструкции тротуара

5
лист 4




6
лист 4

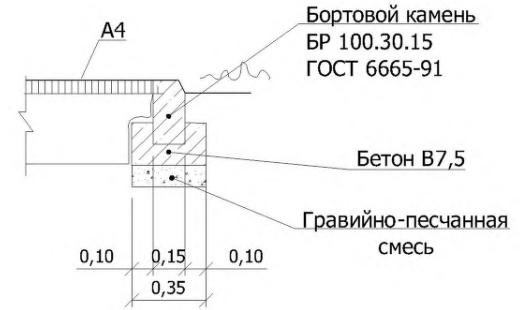


8
лист 4

Асф. бетон плотный из горячей
мелкозернистой щебеночной смеси
тип "В" II марки ГОСТ 9128-2009 - 0.06 м
Щебень фракционированный уложенный
по способу заклинки ГОСТ8267-2009 -0.15 м

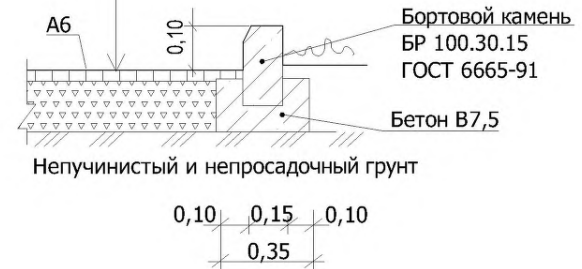

7
лист 4

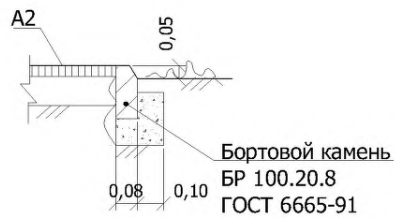

						С88 ГП				
						Дизайн-проект благоустройства придомовой территории многоквартирного жилого дома №88 по улице Светлова в городе Рубцовске, Алтайского края				
Изм.	Кол.уч	Лист	№ док	Подпись	Дата	Инициативная группа граждан		Стадия	Лист	Листов
								ПД	6	
						Узел 5 + 8		Рубцовск 2017 год		

Позиция	Наименование и техническая характеристика	Тип, марка, обозначение документа, опросного листа	Код оборудования, изделия, материала	Завод-изготовитель	Ед. изм.	Кол-во	Масса ед. кг.	Примечание
Материалы: дорога А4								
1	Асфальтобетон плотный из горячей мелкозернистой щебеночной смеси тип "В". Битум БНД 90/130	II марки, ГОСТ 9128-2009			т	48,2		
Материалы: автостоянка (отсыпанная) А5								
1	Асфальтобетон плотный из горячей мелкозернистой щебеночной смеси тип "В". Битум БНД 90/130	II марки, ГОСТ 9128-2009			т	27,3		
Материалы: автостоянка новая А6								
1	Асфальтобетон плотный из горячей мелкозернистой щебеночной смеси тип "В". Битум БНД 90/130	II марки, ГОСТ 9128-2009			т	8,32		
2	Щебень, Есж=600 кг/см уложенный по способу заклинки	ГОСТ 25607-2009			м ³	8,46		
3	Бетон кл. В 7,5	ГОСТ 26633-2012			м ³	1,22		на устан. бортовых камней
Материалы: детская площадка А7								
1	Бесшовное покрытие из резиновой крошки	t= 10мм			м ³	1,44		
2	Асфальтобетон песчаный тип "Г". Битум БНД 90/130	II марки, ГОСТ 9128-2009			т	14,04		
3	Щебень, Есж=600 кг/см уложенный по способу заклинки	ГОСТ 25607-2009			м ³	21,6		
Элементы площадок, подъездов, тротуаров, из сборных конструкций.								
1	Камни бортовые бетонные тротуарные	БР 100.30.15 ГОСТ 6665-91			шт.	35		Торговая сеть

Изм.	Кол.уч	Лист	№ док	Подпись	Дата				
						С88 ГП			
						Дизайн-проект благоустройства придомовой территории многоквартирного жилого дома №88 по улице Светлова в городе Рубцовске, Алтайского края			
						Инициативная группа граждан	Стадия	Лист	Листов
							ПД	1	1
						Спецификация элементов к основному комплекту ГП	Рубцовск 2017 год		