

Ведомость рабочих чертежей основного комплекта ГП.

Лист	Наименование	Примечание
1	Общие данные.	
2	Схема генерального плана	
3	План организации рельефа	
4	План покрытий	
5	Узел 1 ÷ 4.	

Ведомость ссылочных и прилагаемых документов.

Обозначение	Наименование	Примечание
	Ссылочные документы	
Серия 3.503-71/88	Дорожные одежды автомобильных дорог общего пользования. Материалы для проектирования.	
	Прилагаемые документы	
С60 ГП.С	Спецификация материалов к основному комплекту	1 лист

Ведомость основных комплектов

Обозначение	Наименование	Примечание
С60 ГП	Генеральный план	

Проектная документация разработана в соответствии с градостроительным планом земельного участка; заданием на проектирование, градостроительным заданием и сводами правил, устанавливающих требования по обеспечению безопасной эксплуатации зданий, строений, сооружений и безопасного использования прилегающих к ним территорий, с соблюдением технических условий.

Характеристика земельного участка

Участок благоустройства расположен в северной части г.Рубцовска по ул.Светлова,60. Участок представляет собой придомовую территорию многоквартирного жилого дома №60 по ул.Светлова. Участок имеет слабо выраженный уклон в юго-восточную сторону. Проезжая часть ул.Светлова находится ниже придомовой территории жилого дома №60 по ул.Светлова. Водоотвод с участка не обеспечен.

Участок имеет существующее благоустройство :

- отмотка шириной 1,0 м по периметру жилого дома №60 по ул.Светлова с покрытием из асфальтобетона. Покрытие находится в удовлетворительном состоянии ;
- площадки перед входами в подъезды с покрытием из асфальтобетона. Покрытие имеет удовлетворительное состояние - восстановлению не подлежит ;
- внутридворовой проезд с восточной стороны от жилого дома №60 по ул. Светлова имеет разрушенное покрытие из асфальтобетона. Требуется устройство выравнивающего слоя по существующей конструкции покрытия ;
- пешеходный подход с восточной стороны от жилого дома №60 по ул. Светлова имеет асфальтобетонное покрытие. Покрытие находится в удовлетворительном состоянии ;
- существующие газон и цветники ;
- древесно-кустарниковые насаждения .

В подземном пространстве участка проходит сеть канализации, сеть водопровода, тепловая сеть, слаботочный и высоковольтный кабель .

Подъезд пожарных машин может осуществляться с северной стороны - от ул.Светлова, и далее по внутриквартальному проезду

Проектные предложения

Перед началом работ по благоустройству территории необходимо демонтировать бетонный бортовой камень вдоль существующего внутридворового проезда. Общая длина демонтируемого бортового камня составляет 140 м.

Проектом предлагается выполнить благоустройство придомовой территории с устройством:

- выравнивающего слоя по существующему покрытию проезда из щебеночного плотного асфальтобетона ;
- нового бортового камня БР 100.30.15 ГОСТ 6665-91 вдоль покрытия проезда, расположенного с южной стороны от жилого дома №60 по ул.Светлова.

С60 ГП						
Дизайн-проект благоустройства придомовой территории многоквартирного жилого дома №60 по улице Светлова в городе Рубцовске, Алтайского края						
Изм.	Кол.уч	Лист	№ док	Подпись	Дата	
						Инициативная группа граждан
						Стадия
						Лист
						Листов
						ПД
						1
						Общие данные
						Рубцовск 2017 год


 
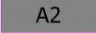
 
 




Позиция	Наименование и техническая характеристика	Тип, марка, обозначение документа, опросного листа	Код оборудования, изделия, материала	Завод-изготовитель	Ед. изм.	Кол-во	Масса ед. кг.	Примечание
Материалы								
1	Асфальтобетон плотный из горячей мелкозернистой щебеночной смеси тип "В". Битум БНД 90/130	II марки, ГОСТ 9128-2009			т	43,3		
2	Гравийно-песчанная смесь	ГОСТ 8736-93*			м³	44,4		
3	Бетон кл. В 7,5	ГОСТ 26633-2012			м³	10,5		на устан. бортовых камней
Элементы площадок, подъездов, тротуаров, из сборных конструкций.								
1	Камни бортовые бетонные тротуарные	БР 100.30.15 ГОСТ 6665-91			шт.	150		Торговая сеть

Изм.	Кол.уч	Лист	№ док	Подпись	Дата				
						С60 ГП			
						Дизайн -проект благоустройства придомовой территории многоквартирного жилого дома №60 по улице Светлова в городе Рубцовске, Алтайского края			
						Инициативная группа граждан	Стадия ПД	Лист 1	Листов 1
						Спецификация элементов к основному комплекту ГП	Рубцовск 2017 год		

Схема генерального плана М 1:500.

Условные обозначения



-  - Граница земельного участка жилого дома №60 по ул.Светлова
-  A1 - Существующее покрытие отмостки из асфальтобетона
-  A2 - Существующее покрытие : площадки перед входом в подъезд из асфальтобетона и площадок перед магазинами
-  A3 - Существующее покрытие тротуара из асфальтобетона
-  A4 - Проектируемое покрытие проезда из асфальтобетона (выравнивающий слой)
-  - Газон / Цветник
-  - Бортовой камень БР 100.30.15 ГОСТ 6665-91
-  - Бортовой камень БР 100.20.8 ГОСТ 6665-91
-  - Существующие деревья

Чертеж выполнен на основании ситуационного плана М 1:500, предоставленной заказчиком, визуального обследования и замеров .

Все размеры определены в масштабе контрольно -геодезической съемки и требуют уточнения на местности .

						С60 ГП				
						Дизайн -проект благоустройства придомовой территории многоквартирного жилого дома №60 по улице Светлова в городе Рубцовске, Алтайского края				
Изм.	Кол.уч	Лист	№ док	Подпись	Дата	Инициативная группа граждан		Стадия	Лист	Листов
								ПД	2	
						Схема генерального плана		Рубцовск 2017 год		

Условные обозначения

земельного участка жилого дома №60 по ул.Светлова

ующее покрытие отмостки из асфальтобетона

ующее покрытие : площадки перед входом в подъезд из бетона

ующее покрытие тротуара из асфальтобетона

руемое покрытие проезда из асфальтобетона (заключающий слой)

Цветник

и камень БР 100.30.15 ГОСТ 6665-91

й камень БР 100.20.8 ГОСТ 6665-91

зующие деревья

зла

и котором расположен узел

л.-бетона

зернистой

м

е покрытие

мень

5

91

В7,5

счанная

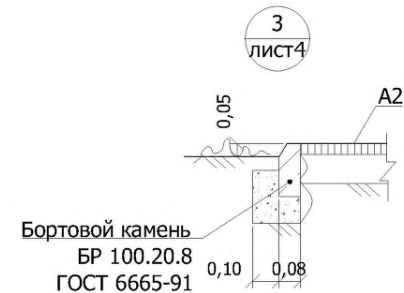
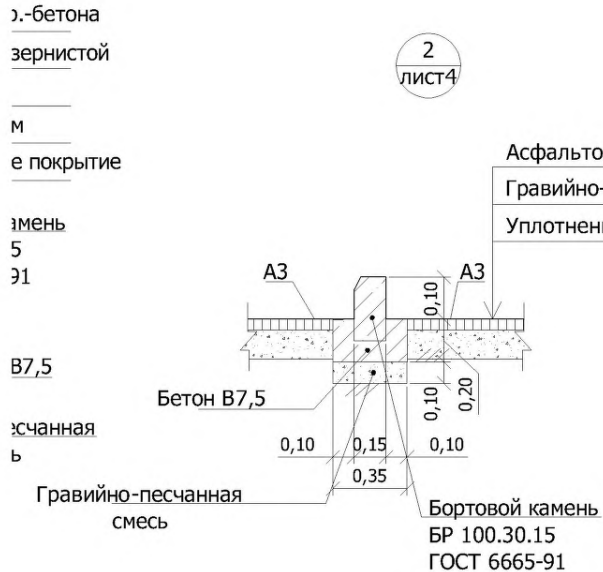
ь

Ведомость проездов, тротуаров, дорожек и площадок

№ п/п	Наименование	Тип	Площадь покрытия м ²	Примечания
1	Покрытие отмостки из асфальтобетона	A1	172,81	Существующее
2	Покрытие площадки перед входом в подъезд из песчаного асфальтобетона	A2	172,2	Существующее
3	Покрытие тротуара из песчаного асфальтобетона	A3	211,68	Новое покрытие Л6.к =43,5м
4	Покрытие проезда из плотного асфальтобетона	A4	370	Выравн. слой Л6.к = 106,50м

Ведомость элементов озеленения


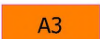


Номер по плану	Наименование породы и вида насаждений	Возраст, лет.	Кол. м ²	Примечания
1	Газон (с деревьями, кустарниками)	-	1187	существ, сохраняемый
2	Цветник	3	326,03	существ, в т.ч в клумбах, сохраняемый



Разбивка элементов покрытий дана от наружных стен жилого дома №60 по ул.Светлова. Размеры определены в масштабе контрольно -геодезической съемки и требуют уточнения на местности.

С60 ГП						
Дизайн-проект благоустройства придомовой территории многоквартирного жилого дома №60 по улице Светлова в городе Рубцовске, Алтайского края						
Изм.	Кол.уч	Лист	№ док	Подпись	Дата	
Инициативная группа граждан				Стадия	Лист	Листов
				ПД	3	
План покрытий				Рубцовск 2017 год		



-  - Граница земельного участка жилого дома №60 по ул.Светлова
-  A1 - Существующее покрытие отсыпки из асфальтобетона
-  A2 - Существующее покрытие : площадки перед входом в подъезд и асфальтобетона
-  A3 - Существующее покрытие тротуара из асфальтобетона
-  A4 - Проектируемое покрытие проезда из асфальтобетона (выравнивающий слой)
-  - Газон / Цветник
-  - Бортовой камень БР 100.30.15 ГОСТ 6665-91
-  - Бортовой камень БР 100.20.8 ГОСТ 6665-91
-  - Существующие деревья
-  1 - Номер узла
-  1 лист 5 - Лист, на котором расположен узел

1
лист 4

Выравнивающий слой из асф.-бетона
плотного из горячей мелкозернистой
щебеночной смеси
ГОСТ 9128-2009 h_{ср.}= 0,06 м
Существующее асф.-бетонное покрытие
проезда

2
лист 4

