



АЛТАЙСКОЕ КРАЕВОЕ ГОСУДАРСТВЕННОЕ УНИТАРНОЕ ПРЕДПРИЯТИЕ  
ПРОЕКТНЫЙ ИНСТИТУТ "АЛТАЙКОММУНПРОЕКТ"  
РУБЦОВСКИЙ КОМПЛЕКСНЫЙ ОТДЕЛ

Заказчик: ООО "УК "УправДом"

Ремонт придомовой территории жилого дома по адресу:  
пр. Ленина, 38 в г. Рубцовске Алтайского края

ДИЗАЙН-ПРОЕКТ

1372-3-94-17 ГП - Генеральный план


Согласовано

Инд. № подл.

Подп. и дата

Взам. инб. №

2016

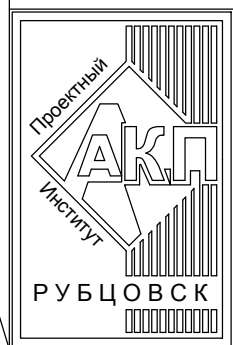

АЛТАЙСКОЕ КРАЕВОЕ ГОСУДАРСТВЕННОЕ УНИТАРНОЕ ПРЕДПРИЯТИЕ  
ПРОЕКТНЫЙ ИНСТИТУТ "АЛТАЙКОММУНПРОЕКТ"  
РУБЦОВСКИЙ КОМПЛЕКСНЫЙ ОТДЕЛ

Заказчик: ООО "УК "УправДом"

Ремонт придомовой территории жилого дома по адресу:  
пр. Ленина, 38 в г. Рубцовске Алтайского края

## ДИЗАЙН-ПРОЕКТ

1372-3-94-17 ГП – Генеральный план

Нач. отдела  
Гл. инженер проекта

Савицкий П.Г.  
Черкашина Е.Г.

2016

Согласовано

Взам. инв. №

Подп. и дата

Инв. № подл.

Ведомость рабочих чертежей основного комплекта ГП

| Лист | Наименование  | Примечание |
|------|---|------------|
| 1    | Общие данные.   |            |
| 2    | Схема демонтажа деревьев и малых форм архитектуры.    |            |
| 3    | Схема генерального плана.                             |            |
| 4    | План покрытий.  |            |
| 5    | Узлы конструкций покрытия. Узел установки ограждения. |            |
| 6    | План расстановки малых форм архитектуры.              |            |
| 7    | Спецификация материалов (начало).                     |            |
| 8    | Спецификация материалов (окончание).                  |            |

Характеристика земельного участка жилого дома

- Участок жилого многоквартирного дома по пр. Ленина, 38 в г.Рубцовске Алтайского края расположен в центральной части города, среди жилой многоэтажной застройки.
- Территория участка имеет в плане прямоугольную форму. Площадь земельного участка жилого дома равна 3221 м<sup>2</sup> (0,3221 га).
- Земельный участок имеет существующее благоустройство:
  - Отмостка шириной 1,0 м из асфальтобетона по периметру здания жилого дома.
  - Внутридворовой проезд вдоль здания находится в недопустимом состоянии. Асфальтобетонное покрытие растрескалось, требуется устройство выравнивающего слоя по существующей конструкции покрытия.
  - Площадки входов в подъезды с асфальтобетонным покрытием, имеющим трещины и разрушения. Следует выполнить устройство тротуарной плитки по существующему основанию.
  - Малые формы архитектуры и детское игровое оборудование находятся в аварийном состоянии, подлежат демонтажу.
  - Естественное газонное покрытие, подлежащее сохранению.
  - Древесно-кустарниковые насаждения. Некоторые деревья находятся в аварийном состоянии и подлежат вырубке.

Рабочая документация разработана в соответствии с градостроительным планом земельного участка; заданием на проектирование, градостроительным заданием и сводами правил, устанавливающих требования по обеспечению безопасной эксплуатации зданий, строений, сооружений и безопасного использования прилегающих к ним территорий, с соблюдением технических условий.

Главный инженер проекта  Черкашина Е.Г. \_\_\_\_\_ (подпись) \_\_\_\_\_ (дата)

Ведомость ссылочных и прилагаемых документов





| Обозначение       | Наименование   | Примечание |
|-------------------|--|------------|
|                   | <u>Ссылочные документы</u>   |            |
| серия 3.503-71/88 | Дорожные одежды автомобильных дорог общего пользования. Материалы для проектирования |            |

Проектные предложения

- Генеральный план земельного участка по пр. Ленина, 38 в г.Рубцовске Алтайского края выполнен в соответствии с действующими нормами и правилами на основании топосъемки г. Рубцовск М 1:500. На участке показаны инженерные сети, существующие деревья, покрытия тротуаров и проездов.
- Перед началом работ по ремонту территории необходимо демонтировать бетонный бортовой камень вдоль существующего внутридворового проезда и придомовых площадок, демонтировать существующие малые архитектурные формы и детское оборудование, вырубить деревья, находящиеся в аварийном состоянии.
- Проектом предлагается выполнить ремонт придомовой территории:
  - устройство выравнивающего слоя по существующему покрытию проезда из щебеночного плотного асфальтобетона;
  - расширение проезжей части с устройством нового покрытия проезда из щебеночного плотного асфальтобетона;
  - выполнить покрытие площадок перед входами в подъезды жилого дома из сборной тротуарной плитки;
  - устройство нового бортового камня БР 100.20.8 ГОСТ 6665-91 вдоль покрытия площадок перед входами в подъезды;
  - устройство нового бортового камня БР 100.30.15 ГОСТ 6665-91 вдоль покрытия проезда и площадки для стоянки автомобилей жителей дома из асфальтобетона;
  - устройство игровой площадки с резиновым покрытием;
  - выполнить расстановку малых форм архитектуры согласно проекту;
  - выполнить ограждение придомовой территории с северной стороны и частичное ограждение с южной стороны жилого дома.

1372-3-94-17 ГП

Ремонт придомовой территории жилого дома по адресу: пр. Ленина, 38 в г. Рубцовске Алтайского края
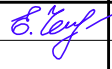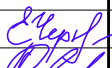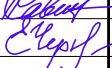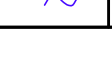
| Изм.      | Кол.уч.   | Лист | № док. | Подп.   | Дата | Стадия | Лист | Листов |
|-----------|-----------|------|--------|---|------|--------|------|--------|
| Инженер   | Чечелян   |      |        |  |      | Р      | 1    | 8      |
| ГИП       | Черкашина |      |        |  |      |        |      |        |
| Нач. отд. | Савицкий  |      |        |  |      |        |      |        |
| Н.контр.  | Черкашина |      |        |  |      |        |      |        |

Общие данные

Проектный институт "Алтайкоммунпроект" г. Барнаул (г. Рубцовск)


Согласовано

Взам. инв. №

Подп. и дата

Инв. № подл.

# Схема демонтажа деревьев и малых форм архитектуры М 1:500

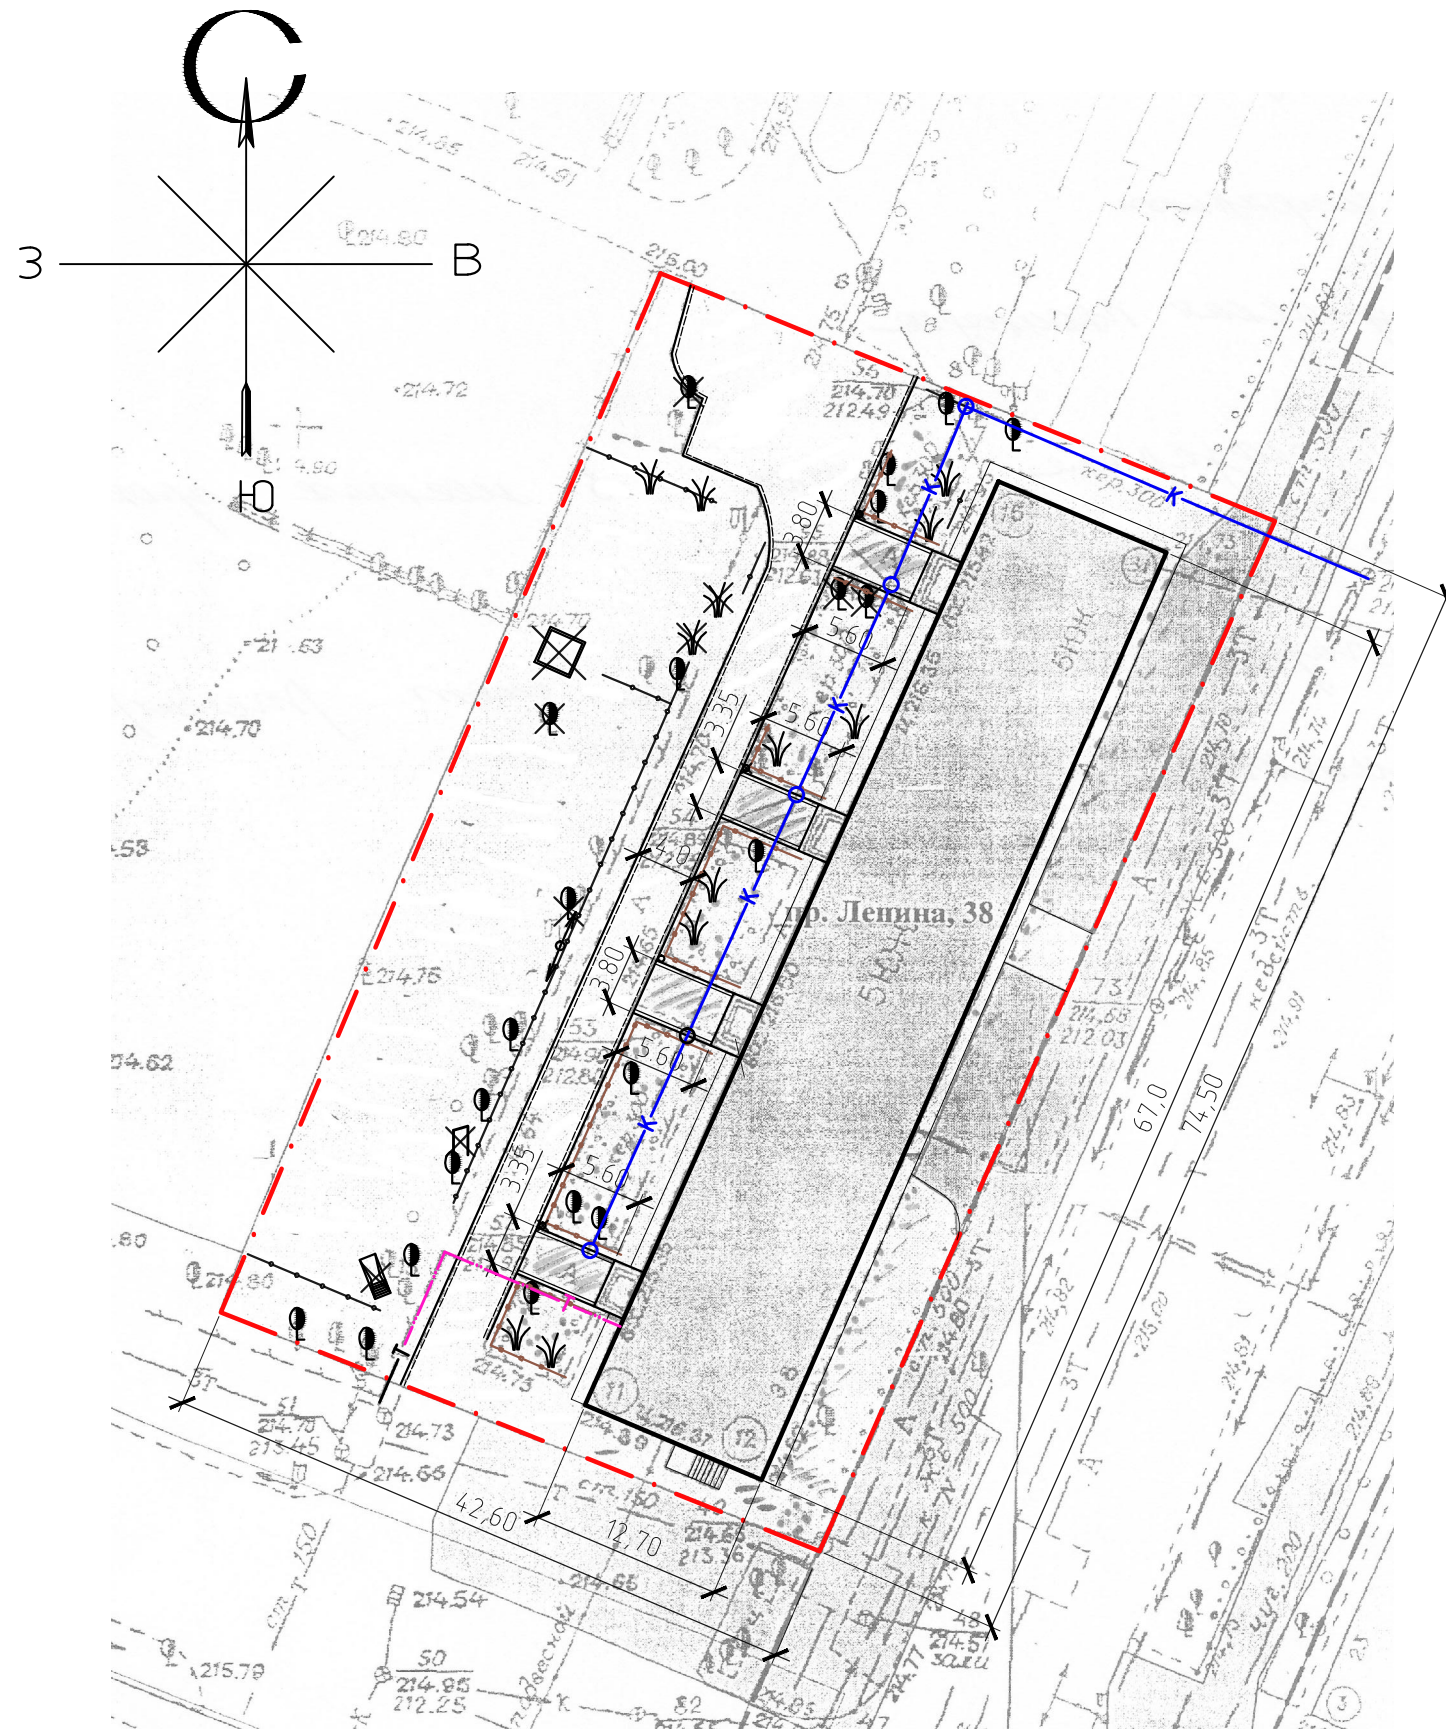

## Ведомость демонтажа

| № п/п | Наименование видов работ   | Ед. изм. | Кол. | Примечание       |
|-------|--|----------|------|------------------|
| 1     | Вырубка деревьев с корчевкой пней (Ø0,3 м и более, высотой до 5 м) | шт.      | 5    |                  |
| 2     | Вырубка деревьев с корчевкой пней (Ø0,2 м и менее, высотой до 2 м) | шт.      | 2    |                  |
| 3     | Демонтаж металлического ограждения h=0,7 м                         | м.п.     | 70   |                  |
| 4     | Демонтаж малых форм архитектуры                                    | шт.      | 6    | общий вес 300 кг |
| 5     | Демонтаж бортового камня БР 100.30.15 ГОСТ 6665-91                 | м.п.     | 152  |                  |
| 6     | Демонтаж бортового камня БР 100.20.8 ГОСТ 6665-91                  | м.п.     | 45   |                  |

### Условные обозначения


- - - - граница земельного участка жилого дома №83 по пр. Ленина;
- - - - существующее ограждение из металлических конструкций высотой 0,7 м;
- - - - существующее ограждение из деревянных конструкций высотой 0,5 м;
- = = = - существующий бортовой камень БР 100.30.15 ГОСТ 6665-91, подлежащий демонтажу;
- = = = - существующий бортовой камень БР 100.20.8 ГОСТ 6665-91, подлежащий демонтажу;
- К — - существующая сеть канализации;
- - - Т - - существующие сети теплосети;
- существующие малые формы архитектуры, подлежащие демонтажу;
- существующие лиственные деревья и кустарники, подлежащие вырубке с корчевкой пня;
- существующие лиственные деревья и кустарники;

Инв. № подл. Подп. и дата. Взам. инв. №

|   |           |      |        |  |      |
|---|-----------|------|--------|--|------|
| 1372-3-94-17 ГП   |           |      |        |  |      |
| Ремонт придомовой территории жилого дома по адресу: пр. Ленина, 38 в г. Рудцовске Алтайского края |           |      |        |  |      |
| Изм.  | Кол. уч.  | Лист | № док. | Подп.  | Дата |
| Инженер   | Чечелян   |      |        | <i>В. Чечелян</i>  |      |
| ГИП   | Черкашина |      |        | <i>Е. Черкашина</i>  |      |
| Нач. отд.   | Савицкий  |      |        | <i>В. Савицкий</i>   |      |
| Н.контр.  | Черкашина |      |        | <i>Е. Черкашина</i>  |      |
|   |           |      |        | Стадия   | Лист |
|   |           |      |        | Р  | 2    |
|   |           |      |        | Листов   |      |
| Схема демонтажа деревьев и малых форм архитектуры   |           |      |        | Проектный институт "Алтайкомунпроект" г. Барнаул (г. Рудцовск) |      |

# Схема генерального плана М 1:500

## Условные обозначения

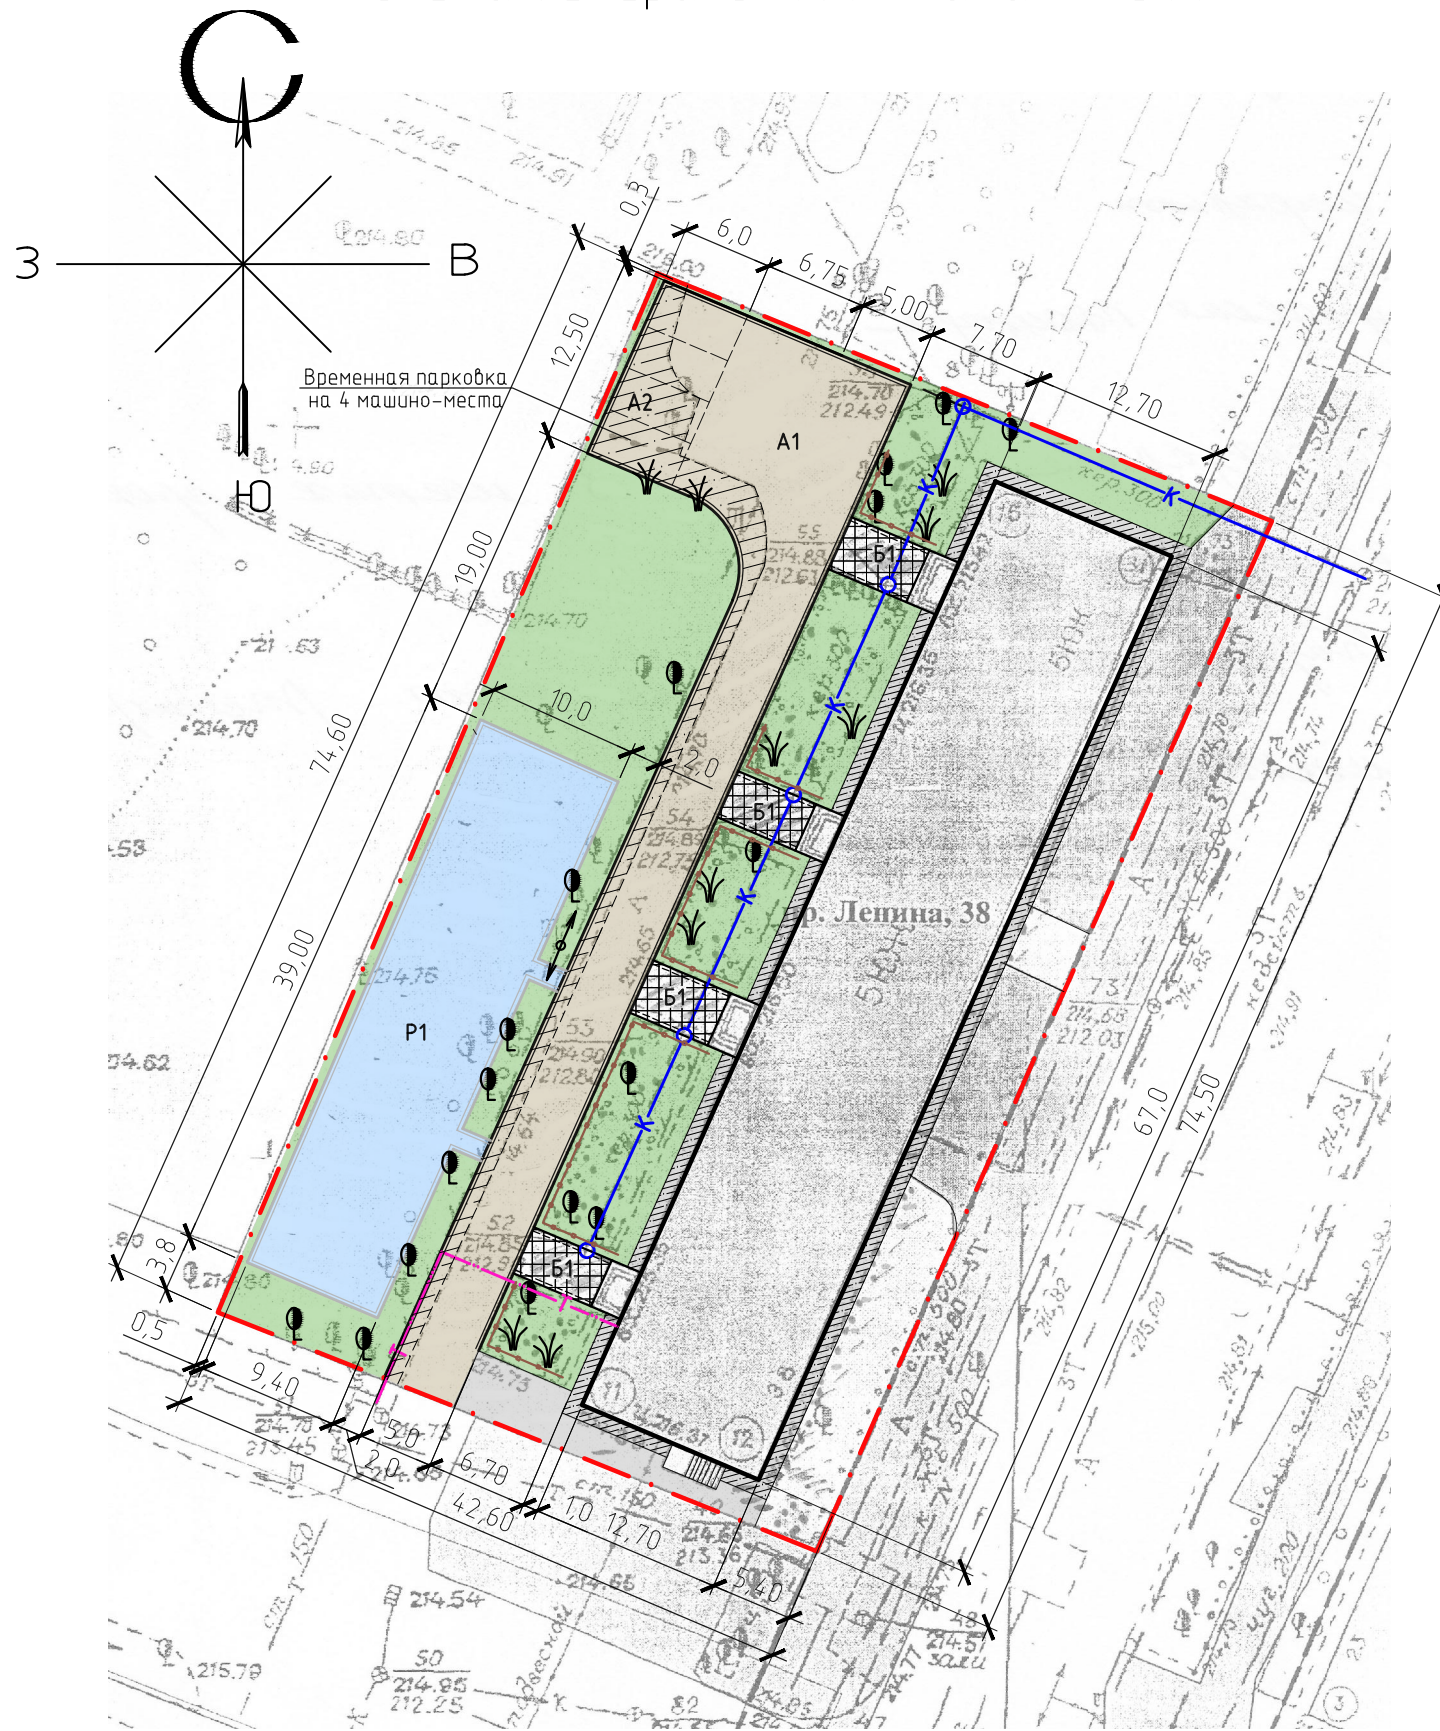

- · - - граница земельного участка жилого дома №83 по пр. Ленина;
- существующее покрытие отмостки из асфальтобетона;
- проектируемое покрытие проезда из асфальтобетона (выравнивающий слой);
- проектируемое покрытие проезда из асфальтобетона;
- проектируемое резиновое покрытие игровой площадки;
- проектируемое покрытие тротуара из сборной бетонной тротуарной плитки;
- газон;
- проектируемый бортовой камень БР 100.30.15 ГОСТ 6665-91;
- проектируемый бортовой камень БР 100.20.8 ГОСТ 6665-91;
- существующая сеть канализации;
- существующие сети теплосети;
- существующие лиственные деревья, кустарники;

Чертеж выполнен на основании ситуационного плана М 1:500, прилож. к исх №231 от 17.03.2017 г. комитета по архитектуре и градостроительству Администрации г.Рудцовска, предоставленным заказчиком, визуального обследования и замеров.

Все размеры определены в масштабе контрольно-геодезической съемки и требуют уточнения на местности.

|              |               |              |
|--------------|---------------|--------------|
| Инв. № подл. | Подп. и дата. | Взам. инв. № |
|              |               |              |

|   |           |      |        |   |      |
|---|-----------|------|--------|---|------|
| 1372-3-94-17 ГП   |           |      |        |   |      |
| Ремонт придомовой территории жилого дома по адресу: пр. Ленина, 38 в г. Рудцовске Алтайского края |           |      |        |   |      |
| Изм.  | Кол.уч.   | Лист | № док. | Подп.   | Дата |
| Инженер   | Чечелян   |      |        | <i>Чечелян</i>  |      |
| ГИП   | Черкашина |      |        | <i>Черкашина</i>  |      |
| Нач. отд.   | Савицкий  |      |        | <i>Савицкий</i>   |      |
| Н.контр.  | Черкашина |      |        | <i>Черкашина</i>  |      |
| Схема генерального плана  |           |      |        | Стадия  | Лист |
|   |           |      |        | Р   | 3    |
|   |           |      |        | Листов  |      |
|   |           |      |        | Проектный институт "Алтайкоммунпроект" г. Барнаул (г. Рудцовск) |      |


Ведомость проездов, тротуаров, дорожек и площадок

| № п/п | Наименование  | Тип | Площадь покрытия, м <sup>2</sup> | Примечания                    |
|-------|---|-----|----------------------------------|-------------------------------|
| 1     | Выравнивающее покрытие проезда из плотного асфальтобетона | А 1 | 404                              | L <sub>д.к.д.</sub> =86 м.п.  |
| 2     | Покрытие проезда из плотного асфальтобетона               | А 2 | 130                              | L <sub>д.к.д.</sub> =87 м.п.  |
| 3     | Покрытие тротуара из сборной бетонной тротуарной плитки   | Б 1 | 80                               | L <sub>д.к.п.</sub> =45 м.п.  |
| 4     | Резиновое покрытие игровой площадки                       | Р 1 | 396                              | L <sub>д.к.р.</sub> =103 м.п. |

Условные обозначения

- граница земельного участка жилого дома №83 по пр. Ленина;
- существующее покрытие из асфальтобетона;
- существующее покрытие отмостки из асфальтобетона;
- проектируемое покрытие проезда из асфальтобетона (выравнивающий слой);
- проектируемое покрытие проезда из асфальтобетона;
- проектируемое резиновое покрытие игровой площадки;
- проектируемое покрытие тротуара из сборной бетонной тротуарной плитки;
- газон;
- проектируемый бортовой камень БР 100.30.15 ГОСТ 6665-91;
- проектируемый бортовой камень БР 100.20.8 ГОСТ 6665-91;
- существующая сеть канализации;
- существующие сети теплосети;
- существующие лиственные деревья, кустарники;
- существующее ограждение из деревянных конструкций высотой 0,5 м;

План покрытий М 1:500

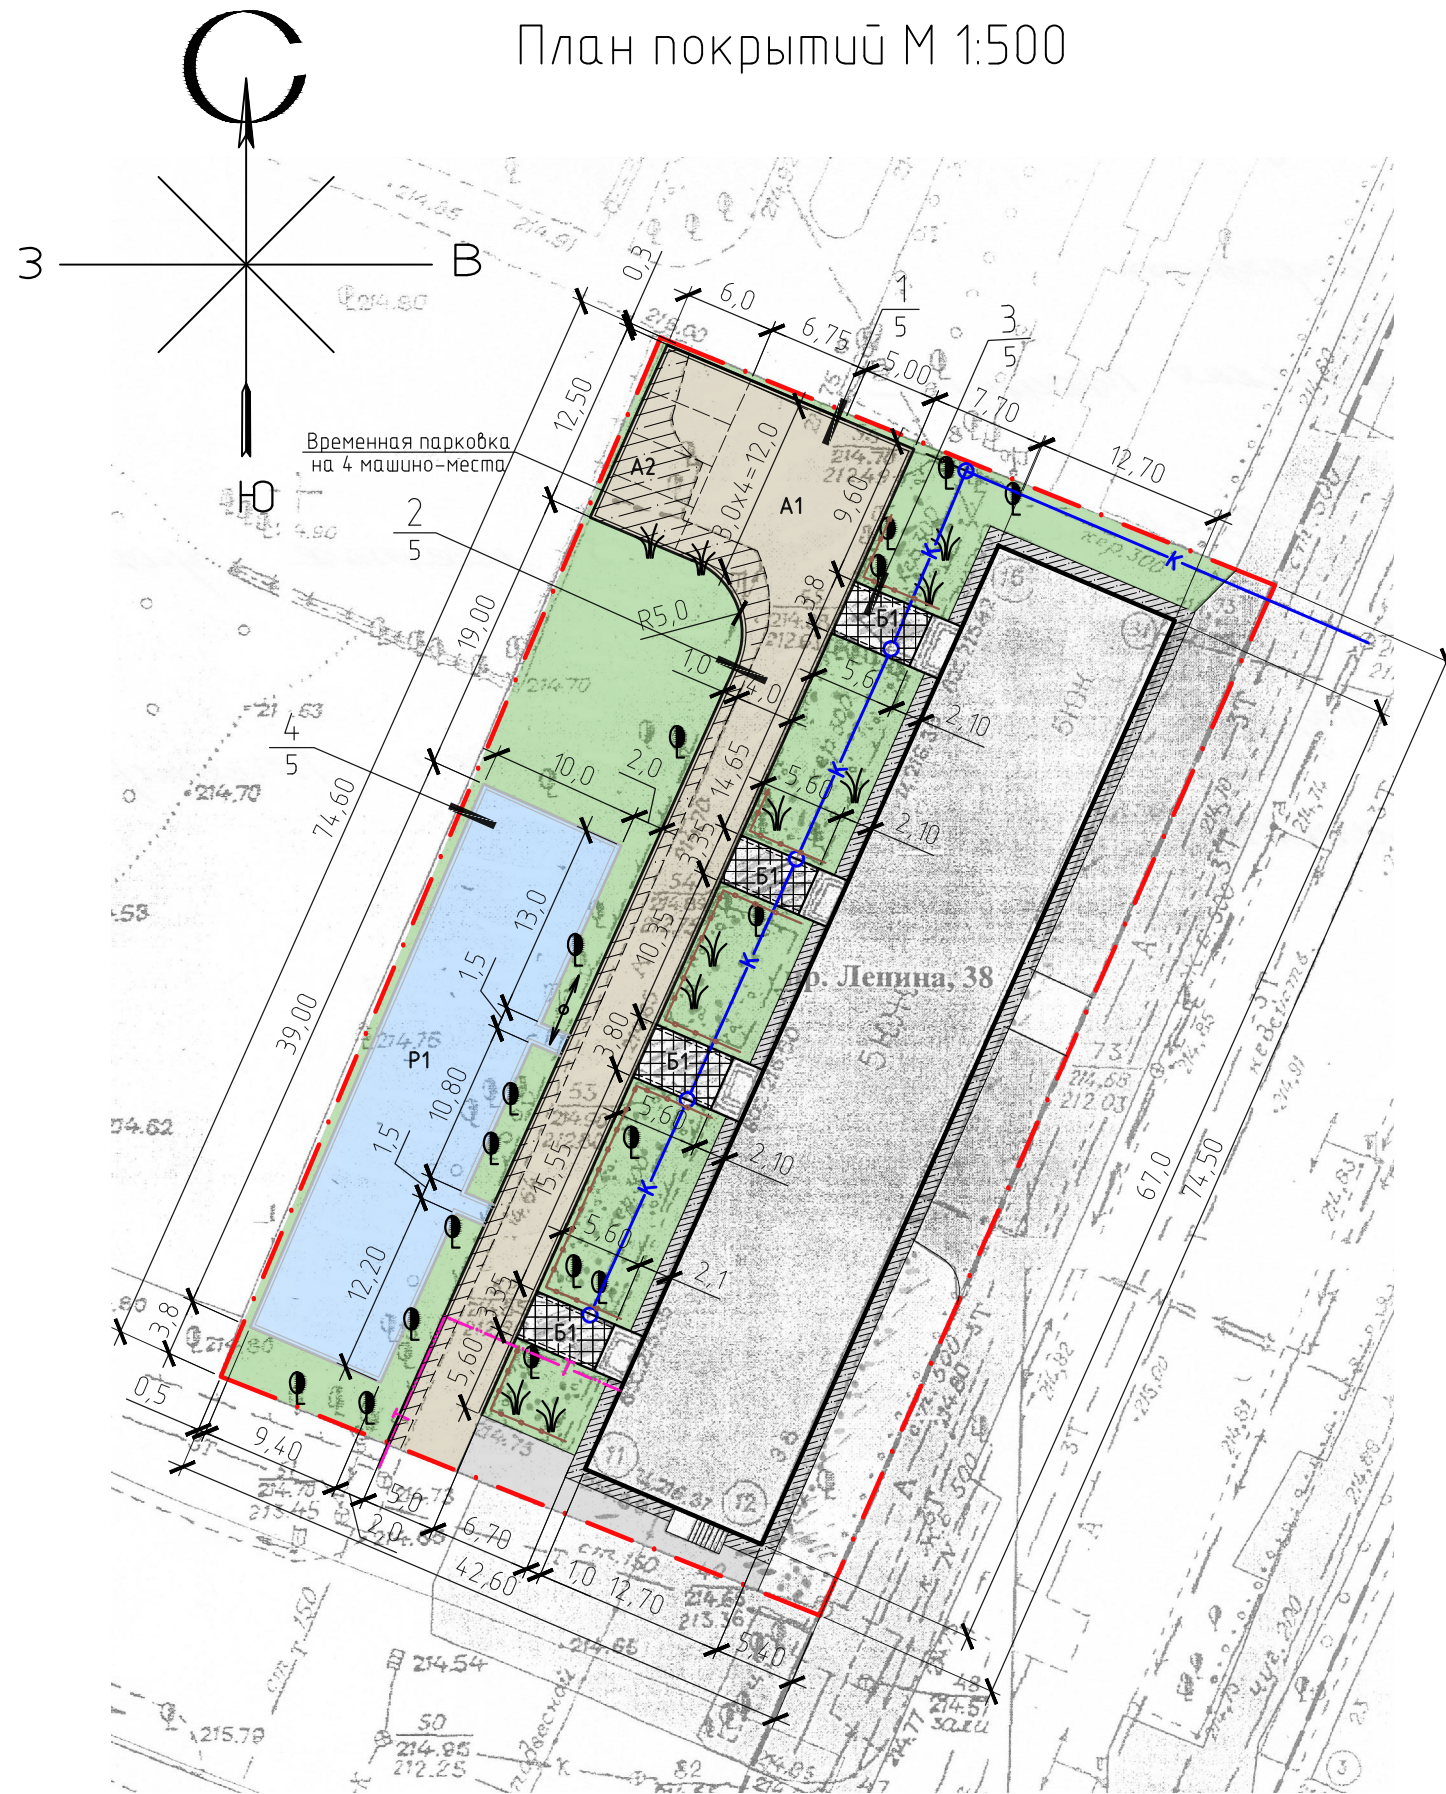

Чертеж выполнен на основании ситуационного плана М 1:500, прилож. к исх №231 от 17.03.2017 г. комитета по архитектуре и градостроительству Администрации г.Рудцовска, предоставленным заказчиком, визуального обследования и замеров.

Все размеры определены в масштабе контрольно-геодезической съемки и требуют уточнения на местности.

1372-3-94-17 ГП


Ремонт придомовой территории жилого дома по адресу: пр. Ленина, 38 в г. Рудцовске Алтайского края

| Изм.      | Кол.уч. | Лист      | № док. | Подп.               | Дата | Стадия   | Лист | Листов |
|-----------|---------|-----------|--------|---------------------|------|--|------|--------|
| Инженер   |         | Чечелян   |        | <i>В. Чечелян</i>   |      | Р  | 4    |        |
| ГИП       |         | Черкашина |        | <i>Е. Черкашина</i> |      |  |      |        |
| Нач. отд. |         | Савицкий  |        | <i>В. Савицкий</i>  |      | Проектный институт "Алтайкомунпроект" г. Барнаул (г. Рудцовск) |      |        |
| Н.контр.  |         | Черкашина |        | <i>Е. Черкашина</i> |      |  |      |        |


План покрытий

Инв. № подл. Подп. и дата. Взам. инв. №


Выравнивающий слой из плотного асф. бетона из горячей мелко-зернистой щебеночной смеси тип "В" II марки ГОСТ 9128-2009  $h_{cp} = 0,06$  м  
Существующее асф.-бетонное покрытие

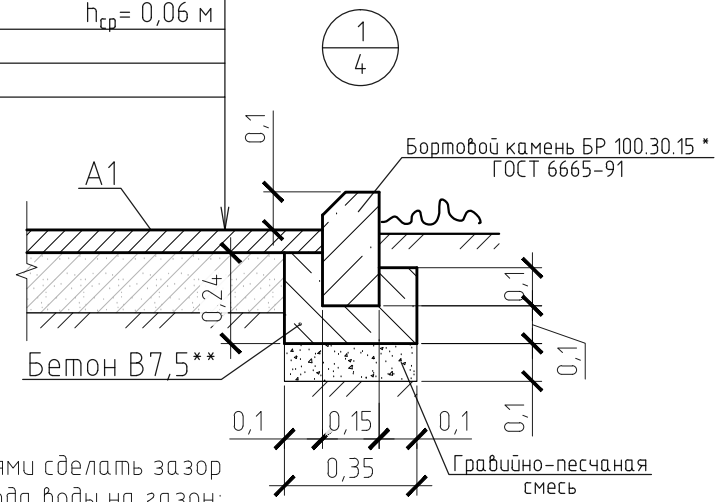

\* Между бортовыми камнями сделать зазор 0,05 м для отвода воды на газон;  
\*\* В месте пересечения с теплотсетью бортовой камень уложить на гравийно-песчаную смесь

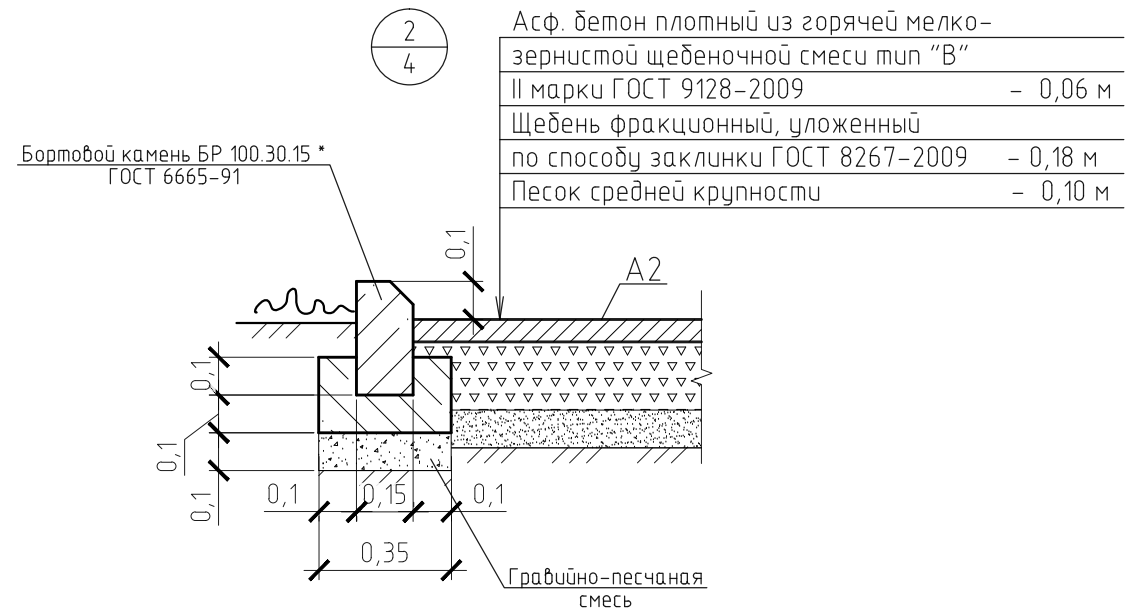



Асф. бетон плотный из горячей мелко-зернистой щебеночной смеси тип "В" II марки ГОСТ 9128-2009 - 0,06 м  
Щебень фракционный, уложенный по способу заклинки ГОСТ 8267-2009 - 0,18 м  
Песок средней крупности - 0,10 м

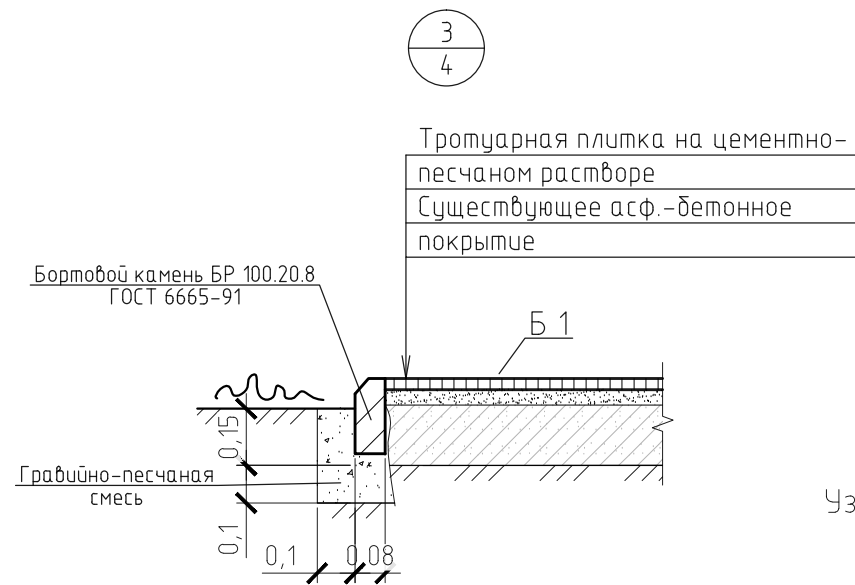

Тротуарная плитка на цементно-песчаном растворе  
Существующее асф.-бетонное покрытие

Плита EcoStep 500x500x40 мм  
Прослойка и заполнение швов из песка  
Гравийно-песчаная смесь - 0,12 м  
Уплотненный грунт основания

Узел установки ограждения

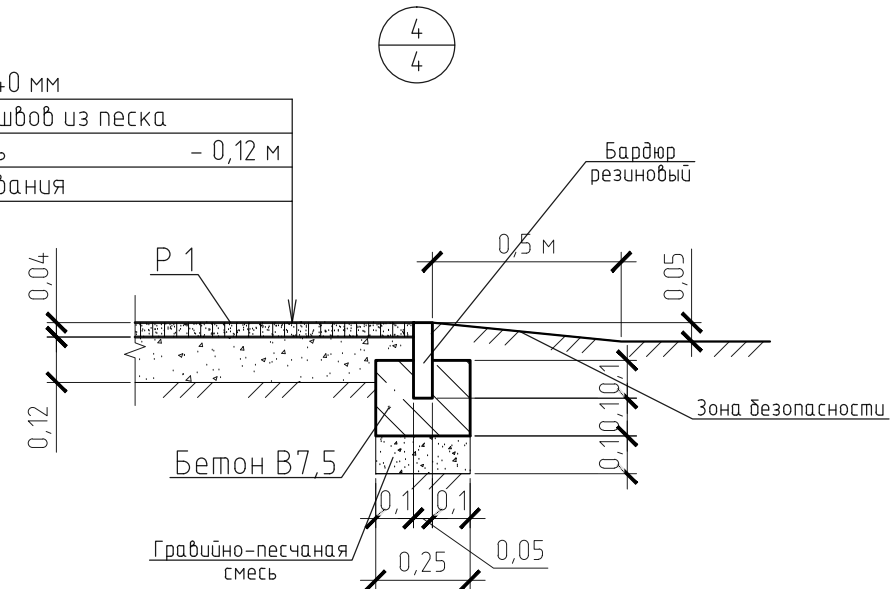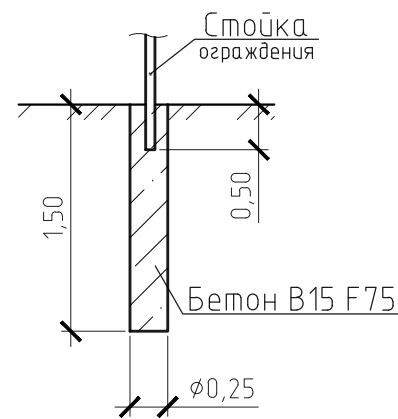


Фундаменты столбов ограждения выполнять  $\varnothing 250$  мм и глубиной 1,50 м от уровня земли. Общий расход бетона класса B15 F75 на фундаменты (62 шт.) - 4,60 м<sup>3</sup>. Ямы для устройства фундаментов выполнить механизированным способом.

|   |           |      |        |   |        |
|---|-----------|------|--------|---|--------|
| 1372-3-94-17 ГП   |           |      |        |   |        |
| Ремонт придомовой территории жилого дома по адресу: пр. Ленина, 38 в г. Рудцовске Алтайского края |           |      |        |   |        |
| Изм.  | Кол.уч.   | Лист | № док. | Подп.   | Дата   |
| Инженер   | Чечелян   |      |        | <i>В. Чечелян</i>   |        |
| ГИП   | Черкашина |      |        | <i>Е. Черкашина</i>   |        |
| Нач. отд.   | Савицкий  |      |        | <i>В. Савицкий</i>  |        |
| Н.контр.  | Черкашина |      |        | <i>Е. Черкашина</i>   |        |
|   |           |      | Стадия | Лист  | Листов |
|   |           |      | Р      | 5   |        |
| Узлы конструкций покрытия.<br>Узел установки ограждения.  |           |      |        | Проектный институт<br>"Алтайкоммунпроект"<br>г. Барнаул (г. Рудцовск) |        |

|              |               |              |
|--------------|---------------|--------------|
| Инв. № подл. | Подп. и дата. | Взам. инв. № |
|              |               |              |

Ведомость малых архитектурных форм и переносных изделий

План расстановки малых форм архитектуры М 1:500

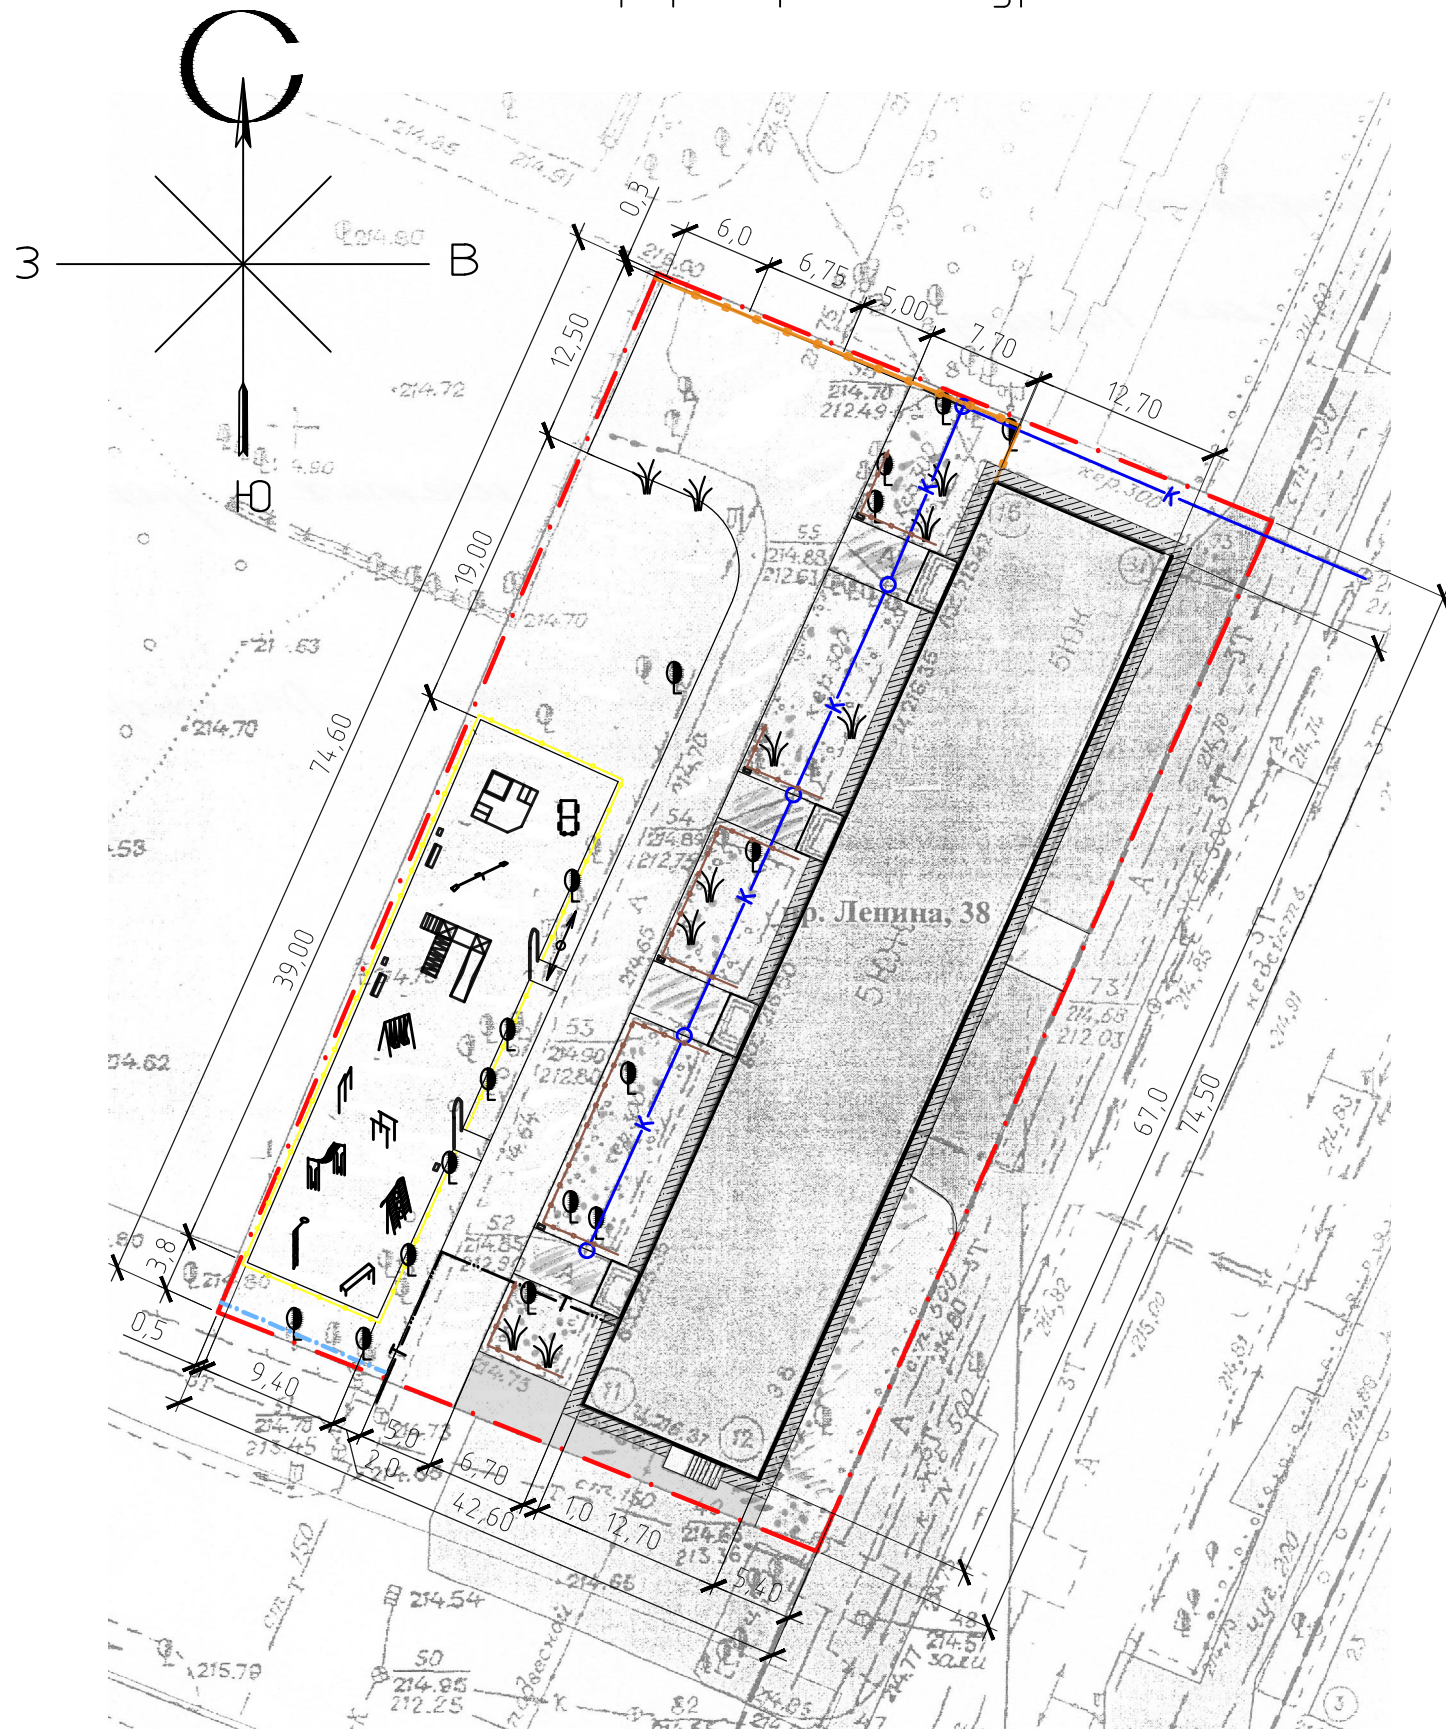

- существующие лиственные деревья, кустарники;  
 - существующее ограждение из деревянных конструкций высотой 0,5 м;

| № п/п | Обозначение | Наименование                      | Кол-во | Примечания                   |
|-------|-------------|-----------------------------------|--------|------------------------------|
| 1     |             | Скамейка 1                        | 2      | 000"АЛТАЙМАСТЕР", г. Барнаул |
| 2     |             | Урна 2                            | 5      | 000"АЛТАЙМАСТЕР", г. Барнаул |
| 3     |             | Урна                              | 1      | существующая                 |
| 4     |             | Песочный дворик Шахматы           | 1      | 000"АЛТАЙМАСТЕР", г. Барнаул |
| 5     |             | Игровой комплекс 8                | 1      | 000"АЛТАЙМАСТЕР", г. Барнаул |
| 6     |             | Балансир 2                        | 1      | 000"АЛТАЙМАСТЕР", г. Барнаул |
| 7     |             | Машинка                           | 1      | 000"АЛТАЙМАСТЕР", г. Барнаул |
| 8     |             | Входная арка 3                    | 2      | 000"АЛТАЙМАСТЕР", г. Барнаул |
| 9     |             | Качели двойные                    | 1      | 000"АЛТАЙМАСТЕР", г. Барнаул |
| 10    |             | Рукоход 5                         | 1      | 000"АЛТАЙМАСТЕР", г. Барнаул |
| 11    |             | Турник 2                          | 1      | 000"АЛТАЙМАСТЕР", г. Барнаул |
| 12    |             | Брусья гимнастические             | 1      | 000"АЛТАЙМАСТЕР", г. Барнаул |
| 13    |             | Шведская стенка с кольцами        | 1      | 000"АЛТАЙМАСТЕР", г. Барнаул |
| 14    |             | Стойка баскетбольная              | 1      | 000"АЛТАЙМАСТЕР", г. Барнаул |
| 15    |             | Скамья для персса                 | 1      | 000"АЛТАЙМАСТЕР", г. Барнаул |
| 16    |             | Панельное ограждение Optima 3D    | 12     | 000"АЛТАЙМАСТЕР", г. Барнаул |
| 17    |             | Травмобезопасное ограждение phi 4 | 39     | 000"АЛТАЙМАСТЕР", г. Барнаул |
| 18    |             | Забор из профнастила              | 8      | 000"АЛТАЙМАСТЕР", г. Барнаул |

Расход бетона В7,5 на установку скамеек и урн - 0,6 м³

Инв. № подл. | Подп. и дата. | Взам. инв. №

|   |           |      |        |        |      |
|---|-----------|------|--------|--------|------|
| 1372-3-94-17 ГП   |           |      |        |        |      |
| Ремонт придомовой территории жилого дома по адресу: пр. Ленина, 38 в г. Рудцовске Алтайского края |           |      |        |        |      |
| Изм.  | Кол.уч.   | Лист | № док. | Подп.  | Дата |
| Инженер   | Чечелян   |      |        |        |      |
| ГИП   | Черкашина |      |        |        |      |
| Нач. отд.   | Савицкий  |      |        |        |      |
| Н.контр.  | Черкашина |      |        |        |      |
| Схема расстановки малых форм архитектуры  |           |      |        | Стадия | Лист |
|   |           |      |        | Р      | 6    |
|   |           |      |        | Листов |      |
| Проектный институт "Алтайкомунпроект" г. Барнаул (г. Рудцовск)                                    |           |      |        |        |      |



| Позиция | Наименование и техническая характеристика                     | Тип, марка, обозначение документа, опросного листа | Код оборудования, изделия материала | Завод-изготовитель | Ед. измерения | Кол-во | Масса, ед., кг | Примечание |
|---------|---|--|-------------------------------------|--------------------|---------------|--------|----------------|------------|
|         | <u>Малые архитектурные формы</u>                              |  |                                     |                    |               |        |                |            |
| 1       | Скамейка 1  | СС-1   |                                     | 000"АЛТАЙМАСТЕР"   | шт.           | 2      |                | г. Барнаул |
| 2       | Урна 2  | У-2  |                                     | 000"АЛТАЙМАСТЕР"   | шт.           | 5      |                | г. Барнаул |
| 3       | Песочный дворик Шахматы                                       | ИО-П11   |                                     | 000"АЛТАЙМАСТЕР"   | шт.           | 1      |                | г. Барнаул |
| 4       | Игровой комплекс 8  | ИК-8   |                                     | 000"АЛТАЙМАСТЕР"   | шт.           | 1      |                | г. Барнаул |
| 5       | Балансир 2  | ИО-Б2  |                                     | 000"АЛТАЙМАСТЕР"   | шт.           | 1      |                | г. Барнаул |
| 6       | Машинка   | ИО-Р2  |                                     | 000"АЛТАЙМАСТЕР"   | шт.           | 1      |                | г. Барнаул |
| 7       | Входная арка 3  | ВА-3   |                                     | 000"АЛТАЙМАСТЕР"   | шт.           | 2      |                | г. Барнаул |
| 8       | Качели двойные  | ИО-К2  |                                     | 000"АЛТАЙМАСТЕР"   | шт.           | 1      |                | г. Барнаул |
| 9       | Рукоход 5   | СО-14  |                                     | 000"АЛТАЙМАСТЕР"   | шт.           | 1      |                | г. Барнаул |
| 10      | Турник 2  | В-5  |                                     | 000"АЛТАЙМАСТЕР"   | шт.           | 1      |                | г. Барнаул |
| 11      | Брусья гимнастические   | СО-4   |                                     | 000"АЛТАЙМАСТЕР"   | шт.           | 1      |                | г. Барнаул |
| 12      | Шведская стенка с кольцами                                    | СО-2   |                                     | 000"АЛТАЙМАСТЕР"   | шт.           | 1      |                | г. Барнаул |
| 13      | Стойка баскетбольная  | СО-42  |                                     | 000"АЛТАЙМАСТЕР"   | шт.           | 1      |                | г. Барнаул |
| 14      | Скамья для персса   | СО-7   |                                     | 000"АЛТАЙМАСТЕР"   | шт.           | 1      |                | г. Барнаул |
| 15      | Панельное ограждение Оптима 3D , размерами 2500 x 2030 мм     |  |                                     | 000"АЛТАЙМАСТЕР"   | м.п.          | 30     |                | г. Барнаул |
| 16      | Травмобезопасное ограждение $\phi 4$ , размерами 2500x1000 мм |  |                                     | 000"АЛТАЙМАСТЕР"   | м.п.          | 97,5   |                | г. Барнаул |
| 17      | Забор из профнастила размерами 2000x3000 мм                   |  |                                     | 000"АЛТАЙМАСТЕР"   | м.п.          | 24     |                | г. Барнаул |
|         |   |  |                                     |                    |               |        |                |            |
|         |   |  |                                     |                    |               |        |                |            |
|         |   |  |                                     |                    |               |        |                |            |
|         |   |  |                                     |                    |               |        |                |            |

Инв. № подл. Подп. и дата. Взам. инв. №

|           |         |           |        |                     |      |   |        |   |        |
|-----------|---------|-----------|--------|---------------------|------|---|--------|---|--------|
|           |         |           |        |                     |      | 1372-3-94-17 ГП   |        |   |        |
|           |         |           |        |                     |      | Ремонт придомовой территории жилого дома по адресу: пр. Ленина, 38 в г. Рудцовске Алтайского края |        |   |        |
| Изм.      | Кол.уч. | Лист      | № док. | Подп.               | Дата |   | Стадия | Лист  | Листов |
| Инженер   |         | Чечелян   |        | <i>В. Чечелян</i>   |      |   | Р      | 7   |        |
| ГИП       |         | Черкашина |        | <i>Е. Черкашина</i> |      |   |        |   |        |
| Нач. отд. |         | Савицкий  |        | <i>В. Савицкий</i>  |      |   |        |   |        |
| Н.контр.  |         | Черкашина |        | <i>Е. Черкашина</i> |      |   |        |   |        |
|           |         |           |        |                     |      | Спецификация материалов (начала)  |        | Проектный институт "Алтайкоммунпроект" г. Барнаул (г. Рудцовск) |        |

| Позиция  | Наименование и техническая характеристика  | Тип, марка, обозначение документа, опросного листа | Код оборудования, изделия материала | Завод-изготовитель | Ед. измерения  | Кол-во | Масса, ед., кг | Примечание   |
|--|--|--|-------------------------------------|--------------------|----------------|--------|----------------|--|
| <u>Материалы</u>   |  |  |                                     |                    |                |        |                |  |
| 1  | Асфальтобетон плотный из горячей мелкозернистой щебеночной смеси. Битум БНД 90/130 | Тип "В" II марки, ГОСТ 9128-2009                   |                                     |                    | т              | 51.2   |                |  |
| 2  | Асфальтобетон песчаный Битум БНД 90/130  | Тип "Г" II марки, ГОСТ 9128-2009                   |                                     |                    | т              | 16.5   |                |  |
| 3  | Щебень фракционный, уложенный по способу заклинки                                  | ГОСТ 25607-2009                                    |                                     |                    | м <sup>3</sup> | 23.4   |                |  |
| 4  | Гравийно-песчаная смесь  | ГОСТ 25607-2009                                    |                                     |                    | м <sup>3</sup> | 53.5   |                |  |
| 5  | Песок средней крупности  | ГОСТ 8736-93                                       |                                     |                    | м <sup>3</sup> | 13     |                |  |
| 6  | Бетон класса В7,5  | ГОСТ 26633-2015                                    |                                     |                    | м <sup>3</sup> | 15.1   |                | в т.ч. 14,5 м <sup>3</sup> на установку борт. камней |
| 7  | Бетон класса В15 F75   | ГОСТ 26633-2015                                    |                                     |                    | м <sup>3</sup> | 8.6    |                | в т.ч. 4,0 м <sup>3</sup> на установку малых форм    |
| <u>Элементы проездов, тротуаров из сборных конструкций</u> |  |  |                                     |                    |                |        |                |  |
| 1  | Камни бетонные бортовые дорожные   | БР 100.30.15 ГОСТ 6665-91                          |                                     |                    | шт.            | 17     |                |  |
| 2  | Камни бетонные бортовые тротуарные   | БР 100.20.8 ГОСТ 6665-91                           |                                     |                    | шт.            | 45     |                |  |
| 3  | Бордюр резиновый, 1000x200x50 мм   |  |                                     |                    | шт.            | 103    |                | г. Барнаул   |
| 4  | Сборная тротуарная плитка с шероховатой поверхностью 300x300x30 мм                 | "Салфетка"   |                                     | ИП Секрета А.С     | м <sup>2</sup> | 80     |                |  |
| 5  | Резиновые плиты покрытия, рельефное основание, 500x500x40                          |  |                                     | EcoStep            | м <sup>2</sup> | 396    |                | г. Барнаул   |

Инв. № подл. Подп. и дата. Взам. инв. №

|           |         |           |        |                    |      |   |        |   |        |
|-----------|---------|-----------|--------|--------------------|------|---|--------|---|--------|
|           |         |           |        |                    |      | 1372-3-94-17 ГП   |        |   |        |
|           |         |           |        |                    |      | Ремонт придомовой территории жилого дома по адресу: пр. Ленина, 38 в г. Рудцовске Алтайского края |        |   |        |
| Изм.      | Кол.уч. | Лист      | № док. | Подп.              | Дата |   | Стадия | Лист  | Листов |
| Инженер   |         | Чечелян   |        | <i>В.Чечелян</i>   |      |   | Р      | 8   |        |
| ГИП       |         | Черкашина |        | <i>Е.Черкашина</i> |      |   |        |   |        |
| Нач. отд. |         | Савицкий  |        | <i>В.Савицкий</i>  |      |   |        |   |        |
| Н.контр.  |         | Черкашина |        | <i>Е.Черкашина</i> |      |   |        |   |        |
|           |         |           |        |                    |      | Спецификация материалов (окончание)   |        | Проектный институт "Алтайкоммунпроект" г. Барнаул (г. Рудцовск) |        |