ГЕНЕРАЛЬНЫЙ ПЛАН МУНИЦИПАЛЬНОГО ОБРАЗОВАНИЯ
ГОРОД РУБЦОВСК АЛТАЙСКОГО КРАЯ
КАРТА ЗОН С ОСОБЫМИ УСЛОВИЯМИ ИСПОЛЬЗОВАНИЯ ТЕРРИТОРИИ, ОБЪЕКТОВ КУЛЬТУРНОГО НАСЛЕДИЯ

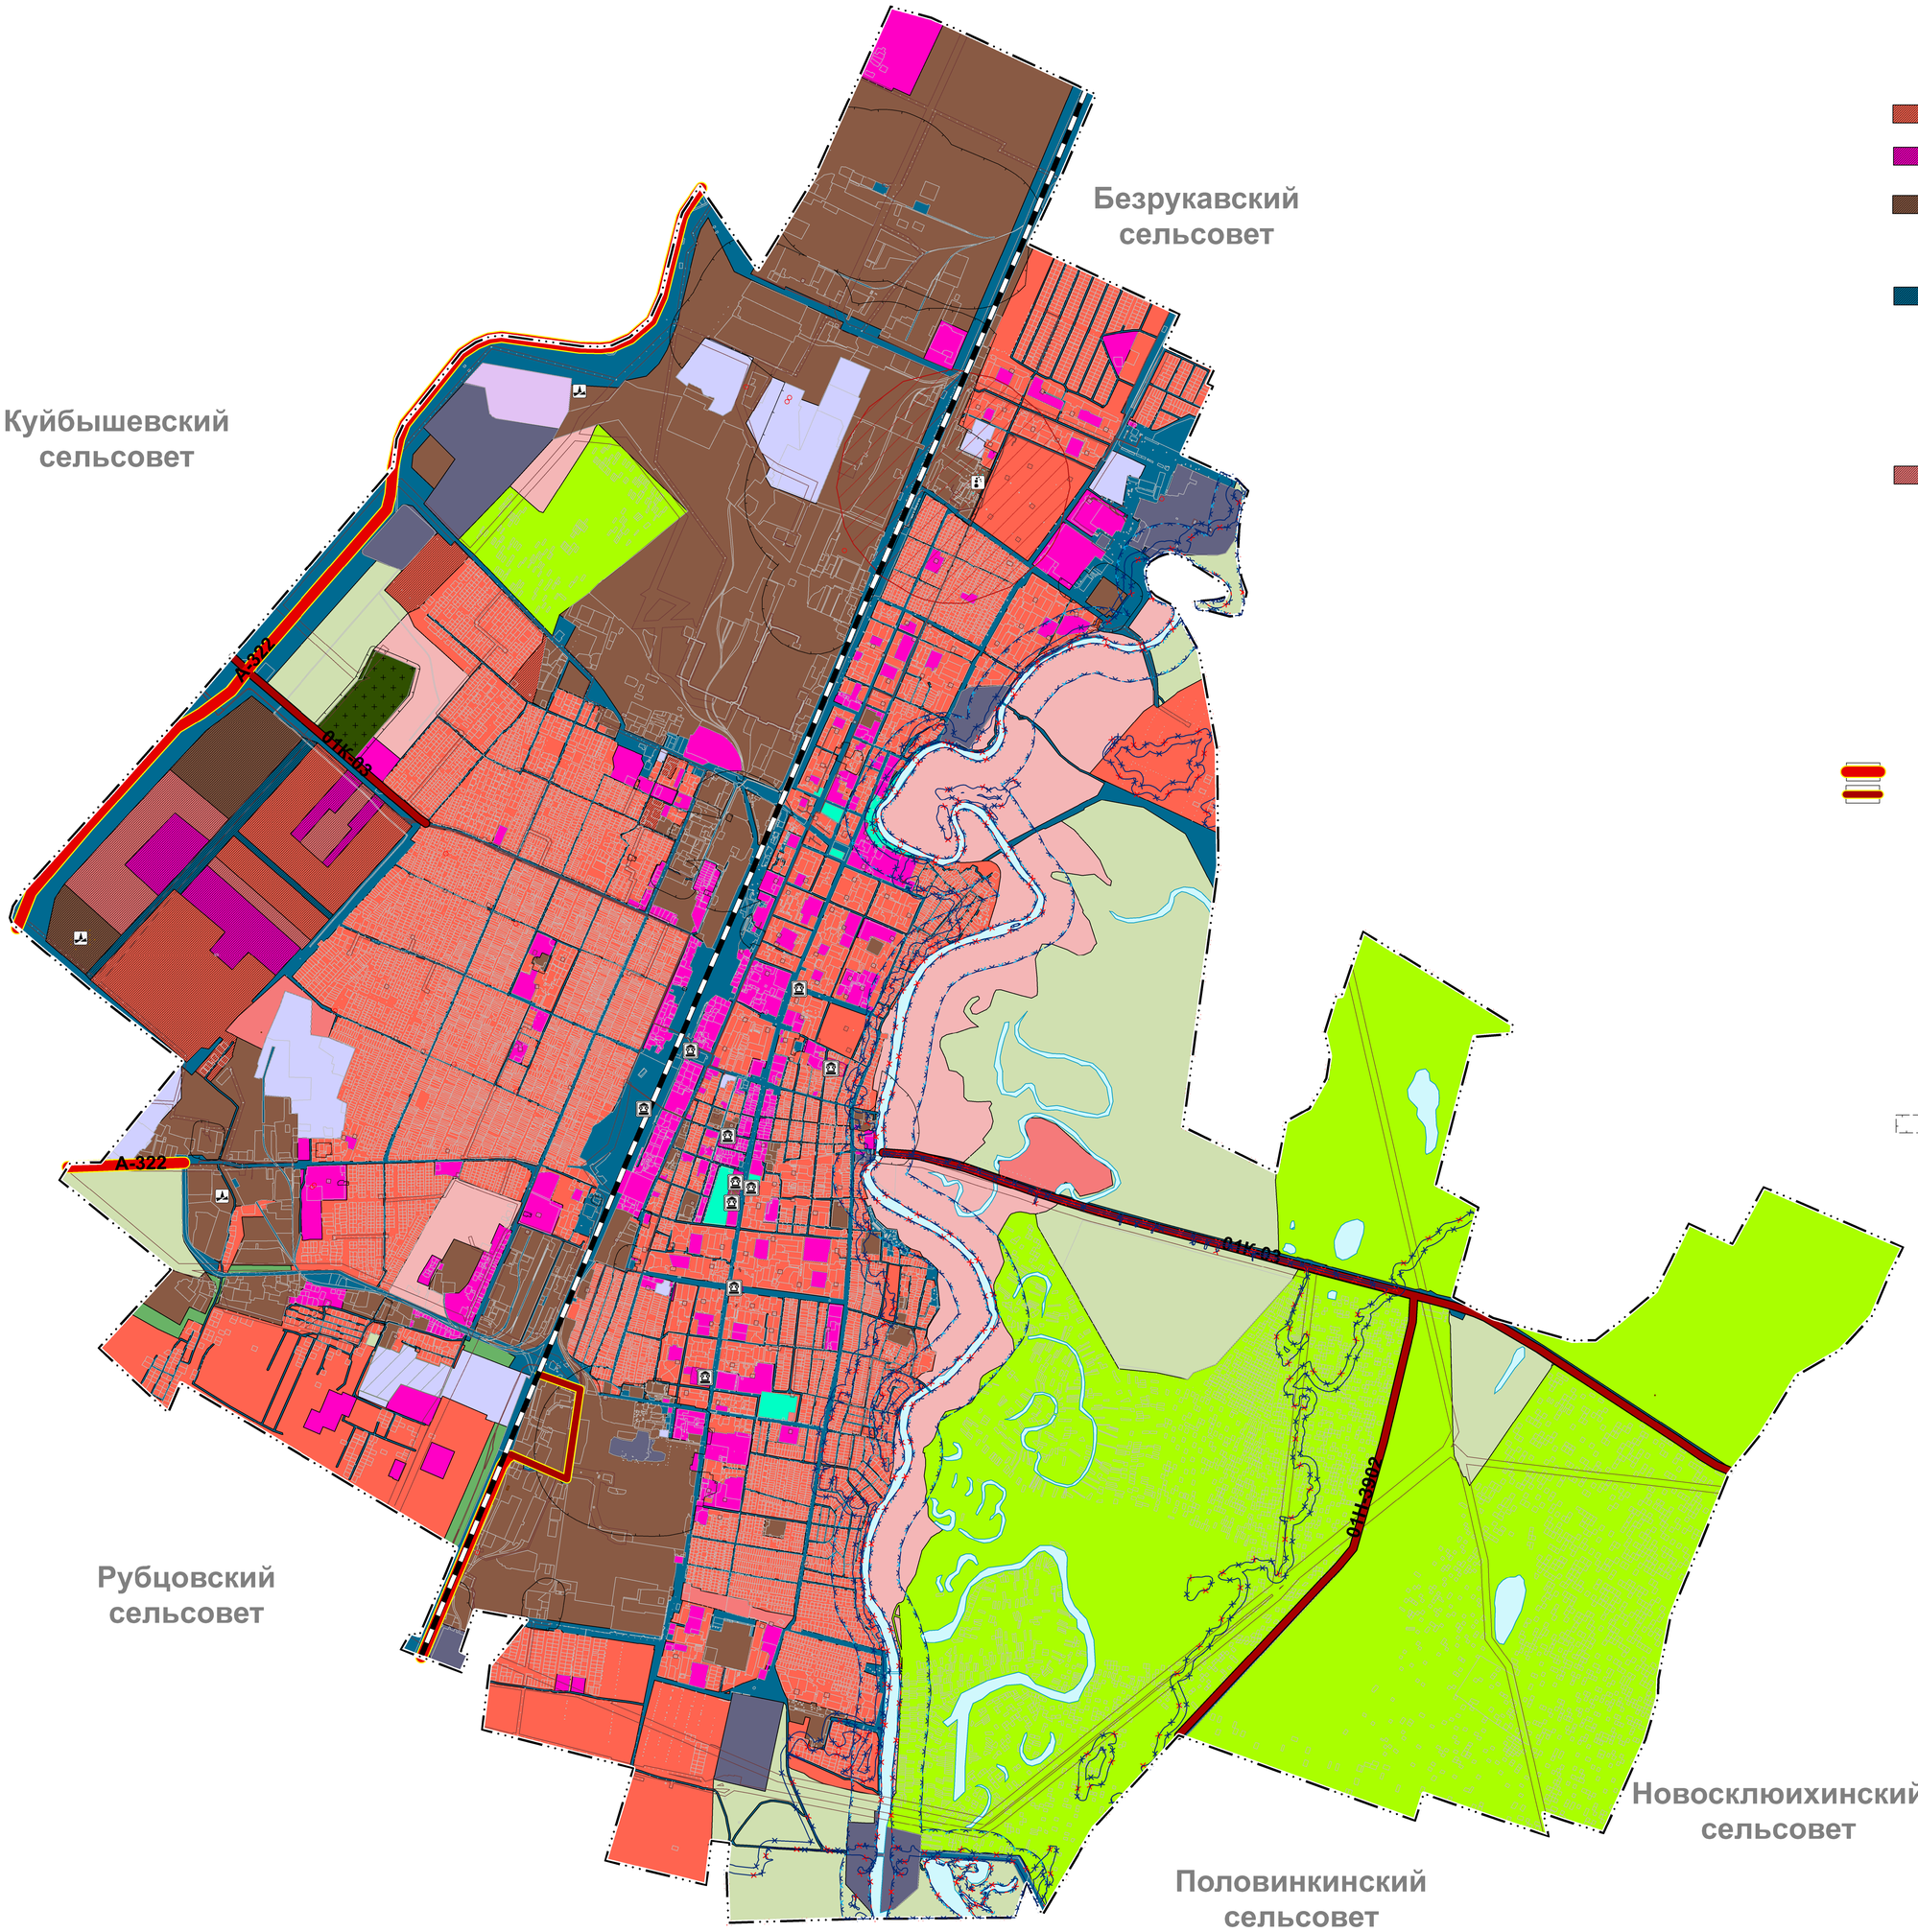

Условные обозначения

Реконстр. | Планир. | Существ.

ГРАНИЦЫ ЕДИНИЦ АДМИНИСТРАТИВНО-ТЕРРИТОРИАЛЬНОГО ДЕЛЕНИЯ РФ
- Граница городского округа
- Граница населенного пункта

ФУНКЦИОНАЛЬНЫЕ ЗОНЫ

ЖИЛЫЕ ЗОНЫ:
- Жилые зоны

ОБЩЕСТВЕННО-ДЕЛОВЫЕ ЗОНЫ:
- Общественно-деловые зоны

ПРОИЗВОДСТВЕННЫЕ ЗОНЫ, ЗОНЫ ИНЖЕНЕРНОЙ И ТРАНСПОРТНОЙ ИНФРАСТРУКТУР:
- Производственная зона
- Коммунально-складская зона
- Зона инженерной инфраструктуры
- Зона транспортной инфраструктуры

ЗОНЫ СЕЛЬСКОХОЗЯЙСТВЕННОГО ИСПОЛЬЗОВАНИЯ:
- Зона сельскохозяйственных угодий
- Зона садоводства, огородничества

ЗОНЫ РЕКРЕАЦИОННОГО НАЗНАЧЕНИЯ:
- Зона озелененных территорий общего пользования (парки, сады, скверы, бульвары, городские леса)
- Зона отдыха
- Иные рекреационные зоны

ЗОНЫ СПЕЦИАЛЬНОГО НАЗНАЧЕНИЯ:
- Зона кладбищ
- Зона озелененных территорий специального назначения
- Зона режимных территорий
- Зона складирования и захоронения отходов
- Зона акваторий

ПОВЕРХНОСТНЫЕ ВОДНЫЕ ОБЪЕКТЫ
- Водоток (река, ручей, канал)
- Водоем (озеро, пруд, обводненный карьер, водохранилище)

АВТОМОБИЛЬНЫЕ ДОРОГИ
- Автомобильные дороги федерального значения
- Автомобильные дороги регионального или межмуниципального значения

ЖЕЛЕЗНОДОРОДНЫЕ ЛИНИИ
- Железнодорожные линии (за исключением железнодорожных линий необщего пользования)

ЗОНЫ С ОСОБЫМИ УСЛОВИЯМИ ИСПОЛЬЗОВАНИЯ ТЕРРИТОРИИ
- Прибрежная защитная полоса
- Охранная зона объектов электроэнергетики (объектов электросетевого хозяйства и объектов по производству электрической энергии)
- Охранная зона линий и сооружений связи
- Охранная зона тепловых сетей
- Зоны охраны объектов культурного наследия
- Зона охраняемого военного объекта, охранная зона военного объекта, запретные и специальные зоны, устанавливаемые в связи с размещением указанных объектов
- Зона ограничений передающего радиотехнического объекта, являющегося объектом капитального строительства
- Охранная зона геодезических пунктов государственной геодезической сети, нивелирных пунктов государственной нивелирной сети и гравиметрических пунктов государственной гравиметрической сети
- Санитарно-защитная зона
- Зоны затопления и подтопления (Зона затопления)
- Зоны затопления и подтопления (Зона подтопления)
- Водоохранная зона
- Зона санитарной охраны источников питьевого и хозяйственно-бытового водоснабжения (Первый пояс зоны санитарной охраны источника водоснабжения)

ГРАНИЦЫ ТЕРРИТОРИЙ ОБЪЕКТОВ КУЛЬТУРНОГО НАСЛЕДИЯ
- Граница территории объекта культурного наследия

Условные обозначения

Существ.

ОБЪЕКТЫ КАПИТАЛЬНОГО СТРОИТЕЛЬСТВА
- Регионального значения

ОБЪЕКТЫ КУЛЬТУРНОГО НАСЛЕДИЯ (ОКН)
- Памятник

МЕСТОРОЖДЕНИЯ И ПРОЯВЛЕНИЯ ПОЛЕЗНЫХ ИСКОПАЕМЫХ
- Месторождения неметаллических полезных ископаемых
- Месторождения подземных вод

ПРОЧИЕ УСЛОВНЫЕ ОБОЗНАЧЕНИЯ
- Граница земельного участка, сведения о котором содержатся в ЕГРН

МАСШТАБ 1: 15 000

150 м 0 150 м 300 600 900 1200 1500

						Муниципальный контракт №2024.050 от 21.05.2024	
						Генеральный план муниципального образования город Рубцовск Алтайского края	
Изм.	Кол.уч.	Лист	№ док.	Подпись	Дата		
Ген. директор		Похлин А.С.			08.24	Материалы по обоснованию	Стадия: ГП; Лист: 1; Листов: 1
Рук. отдела		Гавриков Д.Г.			08.24		
Рук. проекта		Рыжевская В.С.			08.24		
						Карта зон с особыми условиями использования территории, объектов культурного наследия Масштаб 1: 15 000	G-Dynamic инженерно-технический центр