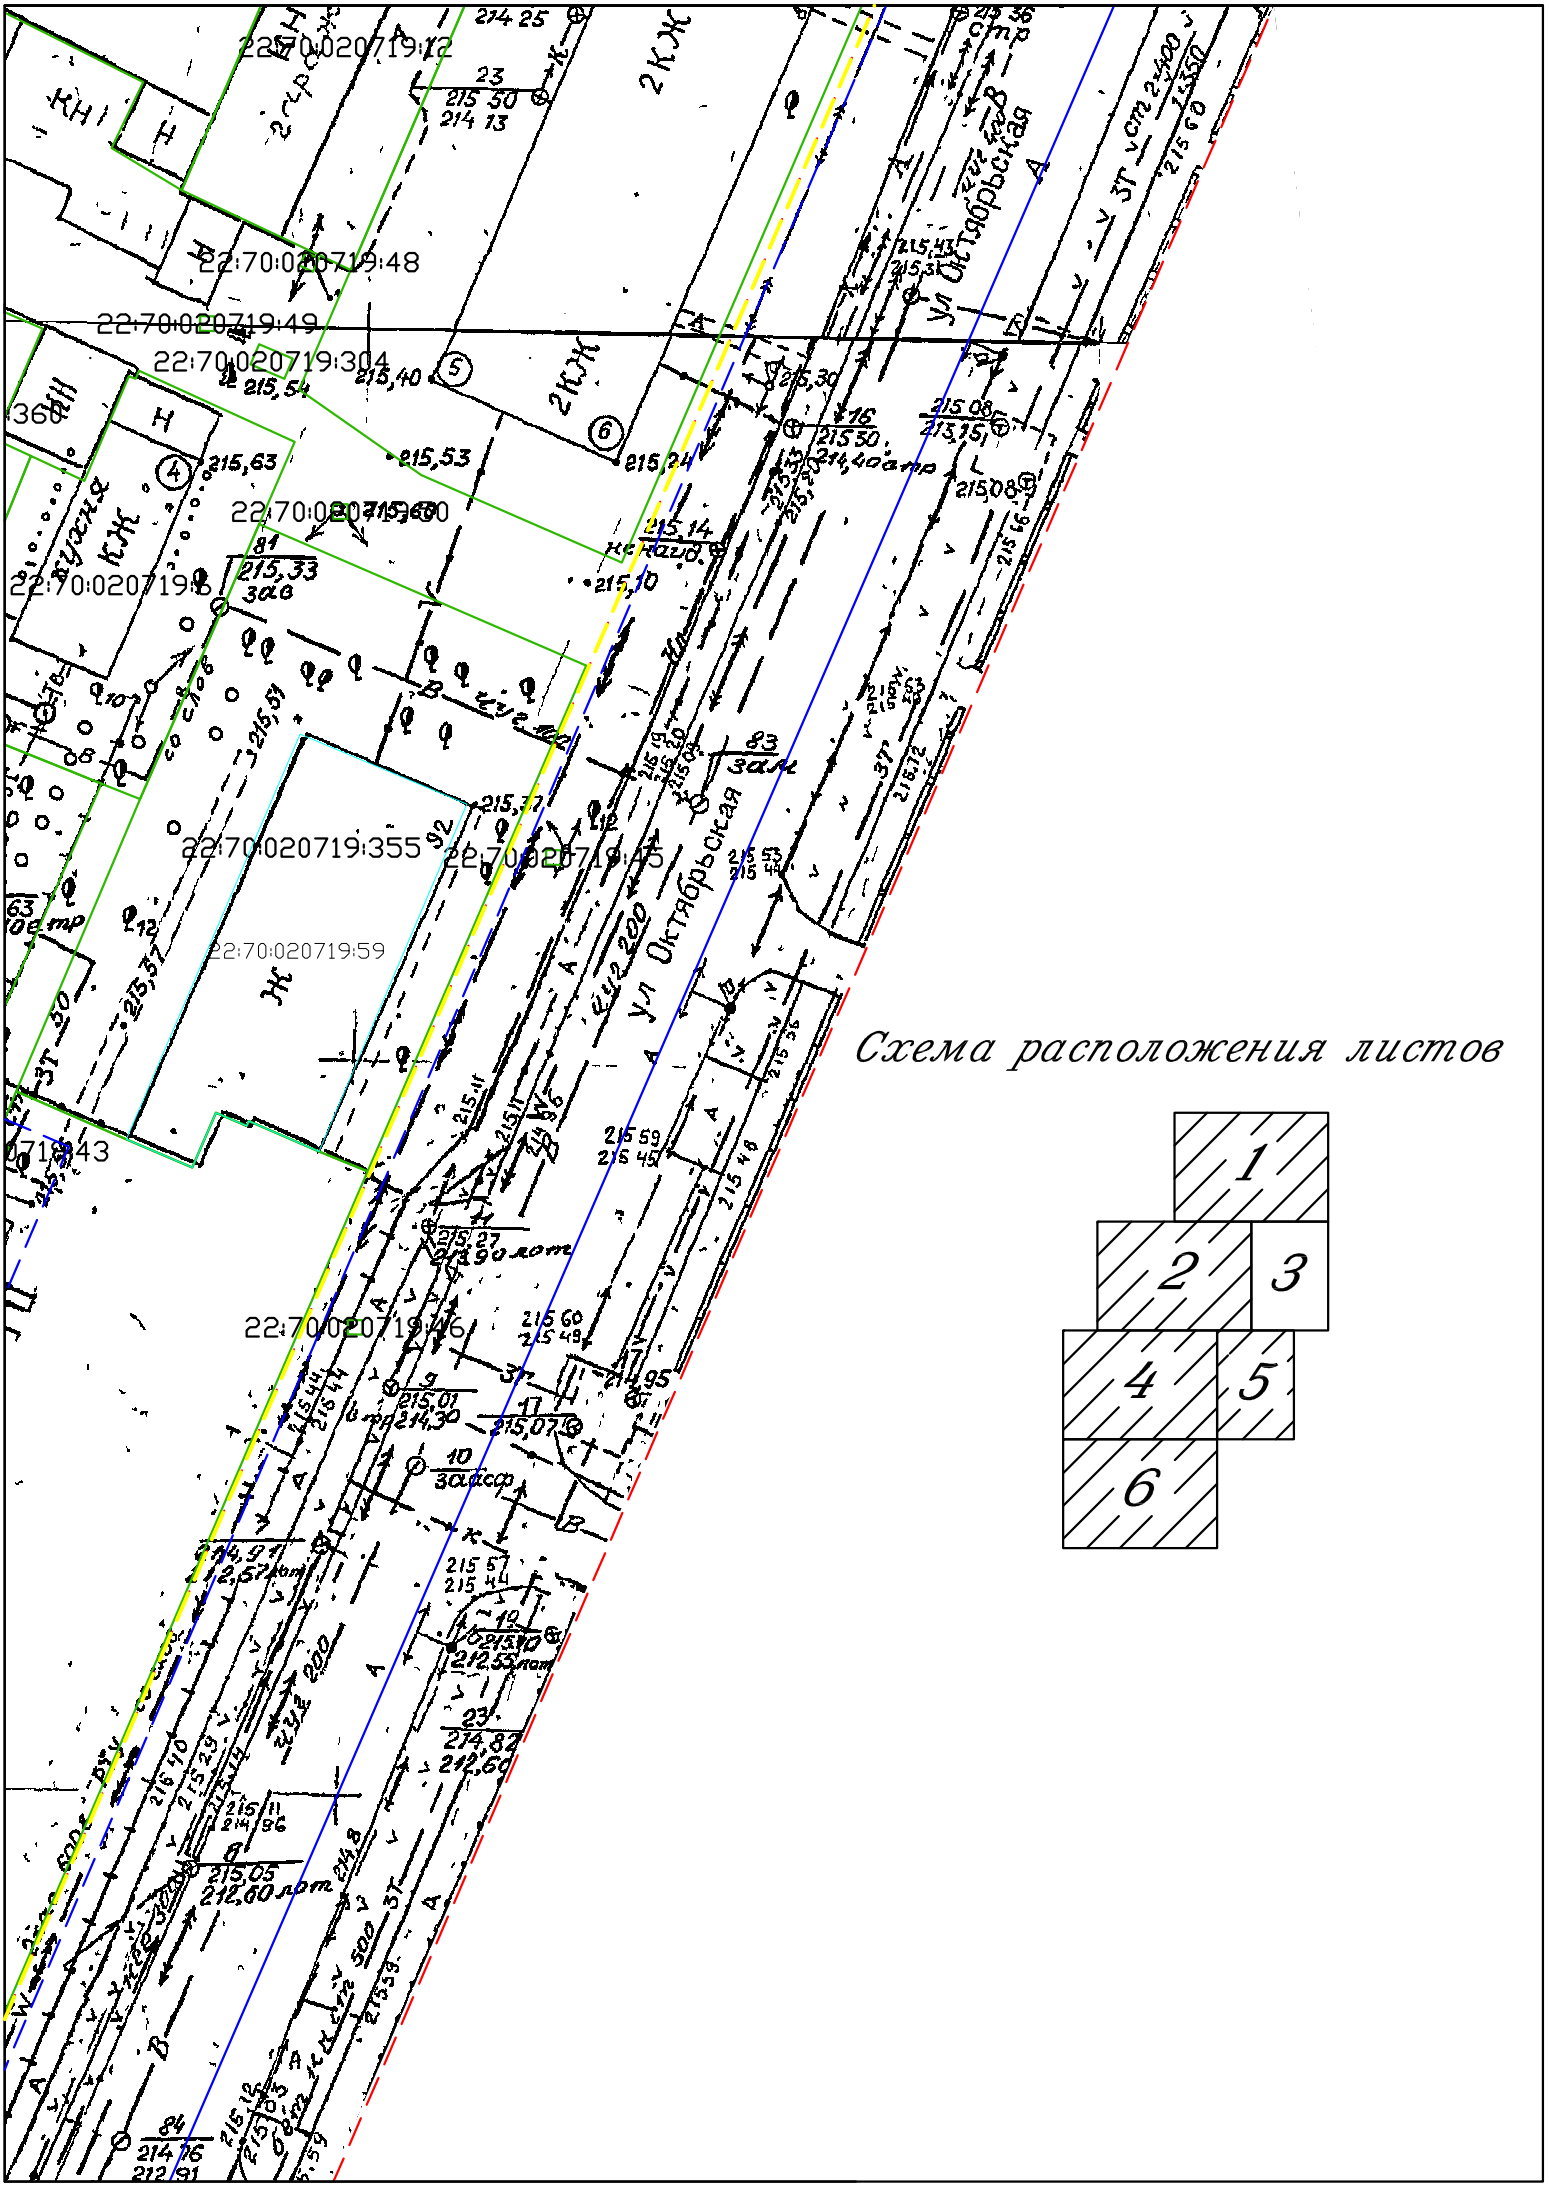
22:70:020719:12
22:70:020719:48
22:70:020719:49
22:70:020719:304
22:70:020719:355
22:70:020719:59
22:70:020719:46
ул Октябрьская
Схема расположения листов
1
2
3
4
5
6