

Схема расположения границ публичного сервитута в отношении земель для эксплуатации существующих воздушных линий электропередачи 110 кВ БМ-64 "Безрукавская-Мирная", ЮБ-163 "Южная-Безрукавская" ПАО "Россети Сибирь" (Филиал ПАО "Россети Сибирь" - "Алтайэнерго") в составе Рубцовского электросетевого комплекса № 3-7, расположенных в г.Рубцовск Алтайского края (текстовая часть)

Условный номер части границы публичного сервитута		
Площадь публичного сервитута 617 кв. м.		
Обозначение характерных точек границы публичного сервитута	Координаты, м	
	X	Y
1	2	3
22:70:020201		
(1)		
1	402020,26	2215560,68
2	402022,42	2215561,59
3	402021,52	2215563,75
4	402019,35	2215562,84
1	402020,26	2215560,68
(2)		
5	401942,93	2215525,23
6	401945,05	2215526,22
7	401944,07	2215528,34
8	401941,94	2215527,35
5	401942,93	2215525,23
(3)		
9	401867,58	2215487,63
10	401869,67	2215488,69
11	401868,62	2215490,78
12	401866,52	2215489,72
9	401867,58	2215487,63
(4)		
13	401792,00	2215448,62
14	401794,06	2215449,73
15	401792,96	2215451,79
16	401790,89	2215450,68
13	401792,00	2215448,62
(5)		
17	401685,37	2215392,74
18	401687,44	2215393,86
19	401686,33	2215395,93
20	401684,25	2215394,81
17	401685,37	2215392,74
(6)		
21	401578,87	2215336,91
22	401581,00	2215337,89
23	401580,03	2215340,02
24	401577,89	2215339,04
21	401578,87	2215336,91
22:70:020401		
(7)		
25	401472,15	2215281,27
26	401474,28	2215282,25
27	401473,31	2215284,38
28	401471,17	2215283,40
25	401472,15	2215281,27
(7)		
25	392569,68	2211810,67
26	392570,27	2211808,38
27	392572,44	2211808,94

1	2	3
28	392571,86	2211811,23
25	392569,68	2211810,67
(8)		
29	401367,24	2215220,81
30	401372,77	2215225,27
31	401368,32	2215230,80
32	401362,78	2215226,35
29	401367,24	2215220,81
(9)		
33	401269,04	2215158,27
34	401270,96	2215159,61
35	401269,62	2215161,53
36	401267,69	2215160,19
33	401269,04	2215158,27
(10)		
37	401167,38	2215094,66
38	401169,30	2215096,00
39	401167,96	2215097,92
40	401166,03	2215096,58
37	401167,38	2215094,66
(11)		
41	401092,96	2215044,72
42	401097,90	2215047,76
43	401094,85	2215052,71
44	401089,91	2215049,67
41	401092,96	2215044,72
22:70:020404		
(12)		
45	400984,04	2214975,90
46	400985,96	2214977,24
47	400984,62	2214979,16
48	400982,69	2214977,82
45	400984,04	2214975,90
(13)		
49	400874,93	2214899,80
50	400880,72	2214899,68
51	400880,84	2214905,50
52	400875,05	2214905,61
49	400874,93	2214899,80
(14)		
53	400822,35	2214977,55
54	400824,27	2214978,89
55	400822,93	2214980,81
56	400821,00	2214979,47
53	400822,35	2214977,55
(15)		
57	400770,63	2215050,09
58	400773,07	2215056,76
59	400766,41	2215059,21
60	400763,95	2215052,53
57	400770,63	2215050,09
22:70:020303		
(16)		
61	401400,76	2215159,66
62	401398,63	2215164,74
63	401393,55	2215162,61
64	401395,68	2215157,52
61	401400,76	2215159,66

1	2	3
(17)		
65	401491,17	2214948,91
66	401489,04	2214953,99
67	401483,96	2214951,86
68	401486,09	2214946,77
65	401491,17	2214948,91
(18)		
69	401583,53	2214737,82
70	401581,40	2214742,90
71	401576,32	2214740,77
72	401578,45	2214735,68
69	401583,53	2214737,82
22:70:020302		
(19)		
73	401675,91	2214527,68
74	401673,78	2214532,76
75	401668,70	2214530,63
76	401670,83	2214525,54
73	401675,91	2214527,68
(20)		
77	401761,27	2214320,47
78	401765,30	2214322,22
79	401763,55	2214326,25
80	401759,52	2214324,50
77	401761,27	2214320,47
22:70:020301		
(21)		
81	401803,44	2214222,53
82	401807,47	2214224,28
83	401805,72	2214228,31
84	401801,69	2214226,56
81	401803,44	2214222,53
22:70:010302		
(22)		
85	401868,46	2214077,04
86	401872,49	2214078,79
87	401870,74	2214082,82
88	401866,71	2214081,07
85	401868,46	2214077,04
(23)		
89	401949,60	2213903,04
90	401947,47	2213908,12
91	401942,39	2213905,99
92	401944,52	2213900,90
89	401949,60	2213903,04
(24)		
93	402030,37	2213721,11
94	402028,24	2213726,19
95	402023,16	2213724,06
96	402025,29	2213718,97
93	402030,37	2213721,11
(25)		
97	402099,19	2213546,49
98	402103,22	2213548,24
99	402101,47	2213552,27
100	402097,44	2213550,52
97	402099,19	2213546,49
(26)		


1	2	3
101	402157,24	2213409,14
102	402161,57	2213404,56
103	402166,14	2213408,89
104	402161,81	2213413,47
101	402157,24	2213409,14
22:70:010115		
(27)		
105	402267,23	2213369,21
106	402267,59	2213362,91
107	402273,89	2213363,28
108	402273,52	2213369,58
105	402267,23	2213369,21
(28)		
109	402425,19	2213435,04
110	402427,33	2213436,02
111	402426,36	2213438,14
112	402424,22	2213437,17
109	402425,19	2213435,04
22:70:010114		
(29)		
113	402616,47	2213521,65
114	402618,61	2213522,63
115	402617,64	2213524,75
116	402615,50	2213523,78
113	402616,47	2213521,65
22:70:010113		
(30)		
117	402816,29	2213612,06
118	402818,43	2213613,04
119	402817,46	2213615,16
120	402815,32	2213614,19
117	402816,29	2213612,06
22:70:000000:84		
(31)		
121	403016,27	2213701,59
122	403018,41	2213702,57
123	403017,44	2213704,69
124	403015,30	2213703,72
121	403016,27	2213701,59
22:70:010111		
(32)		
125	403213,87	2213791,38
126	403216,01	2213792,36
127	403215,04	2213794,48
128	403212,90	2213793,51
125	403213,87	2213791,38
22:70:010110		
(33)		
129	403384,24	2213868,91
130	403386,38	2213869,89
131	403385,41	2213872,01
132	403383,27	2213871,04
129	403384,24	2213868,91
22:70:010109		
(34)		
133	403569,52	2213953,01
134	403571,66	2213953,99
135	403570,69	2213956,11


1	2	3
136	403568,55	2213955,14
133	403569,52	2213953,01
22:70:010108		
(35)		
137	403758,91	2214039,02
138	403761,05	2214040,00
139	403760,08	2214042,12
140	403757,94	2214041,15
137	403758,91	2214039,02
22:70:010106		
(36)		
141	403990,43	2214143,76
142	403992,57	2214144,74
143	403991,60	2214146,86
144	403989,46	2214145,89
141	403990,43	2214143,76

Публичный сервитут в отношении земель для эксплуатации существующих воздушных линий электропередачи ВЛ 110 кВ БМ-64 "Безрукавская-Мирная", ЮБ-163 "Южная-Безрукавская" ПАО "Россети Сибирь" (Филиал ПАО "Россети Сибирь"-"Алтайэнерго") в составе Рубцовского электросетевого комплекса № 3-7, расположенной в г. Рубцовск Алтайского края

(наименование объекта)
Обзорная схема

Используемые условные знаки и обозначения :

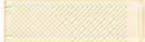
- | | | | |
|---|---|---|--|
|  | граница муниципального образования |  | границы публичного сервитута, размеры которого не могут быть переданы в масштабе графической части, ее номер |
|  | граница и номер земельного участка, ОКС, имеющего сведения в ЕГРН |  | границы публичного сервитута |
|  | граница и номер кадастрового квартала |  | вновь образованная точка и ее номер |
|  | граница ЗОУИТ, имеющая сведения в ЕГРН | | |

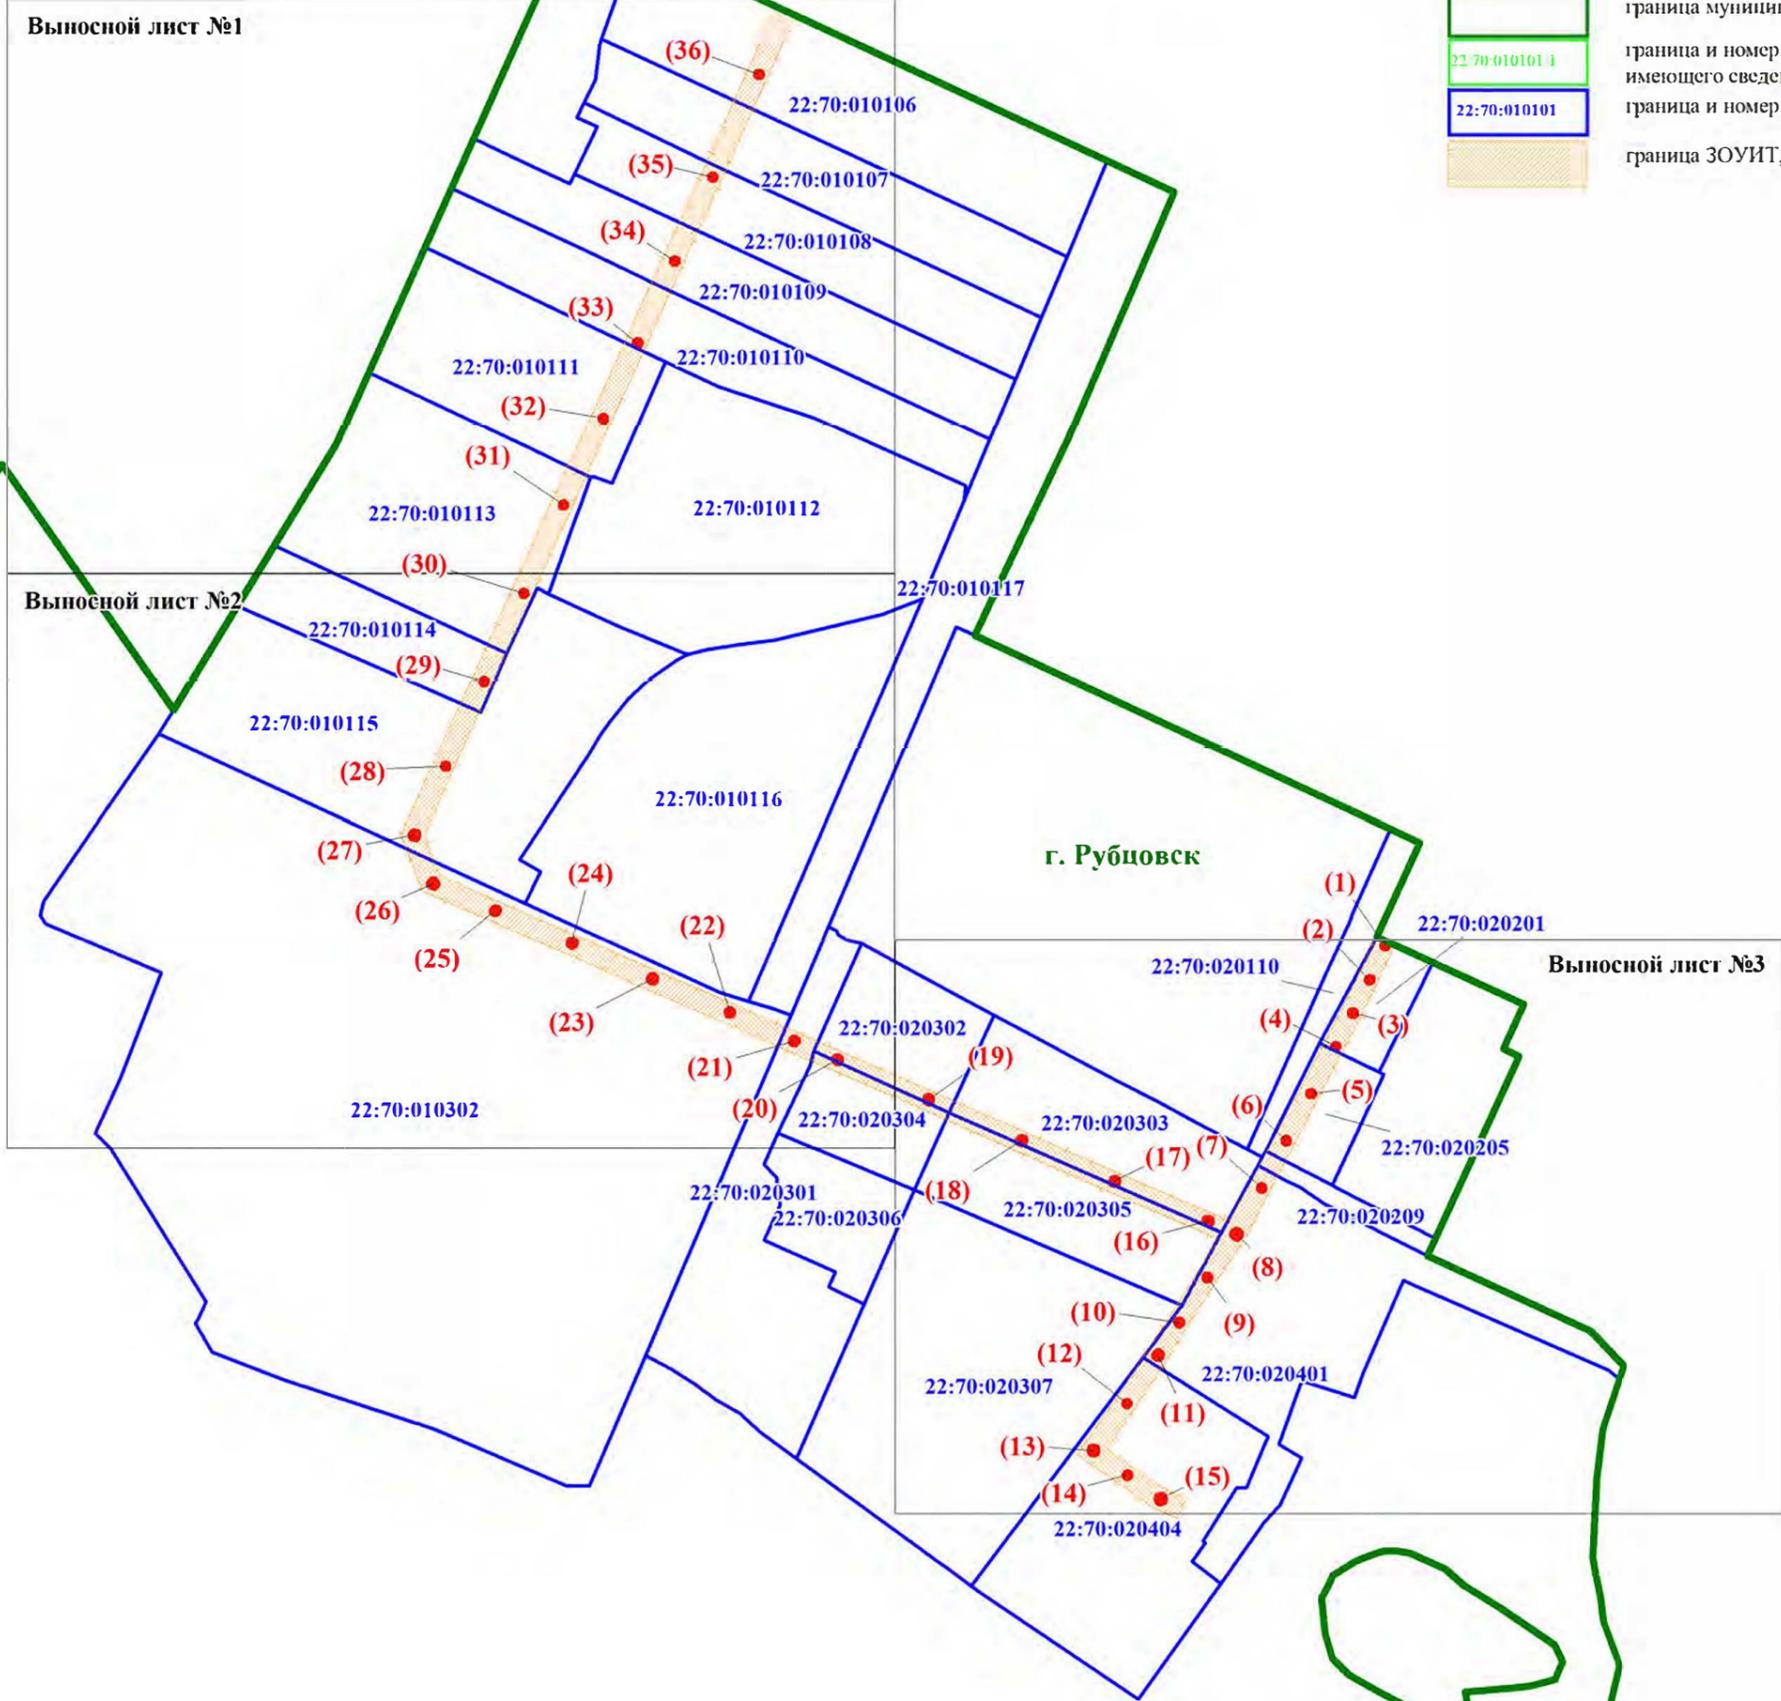

М 1:15000


Публичный сервитут в отношении земель для эксплуатации существующих воздушных линий электропередачи ВЛ 110 кВ БМ-64 "Безрукавская-Мирная", ЮБ-163 "Южная-Безрукавская" ПАО "Россети Сибирь" (Филиал ПАО "Россети Сибирь"- "Алтайэнерго") в составе Рубцовского электросетевого комплекса № 3-7, расположенной в г. Рубцовск Алтайского края

(наименование объекта)
Выносной лист №1

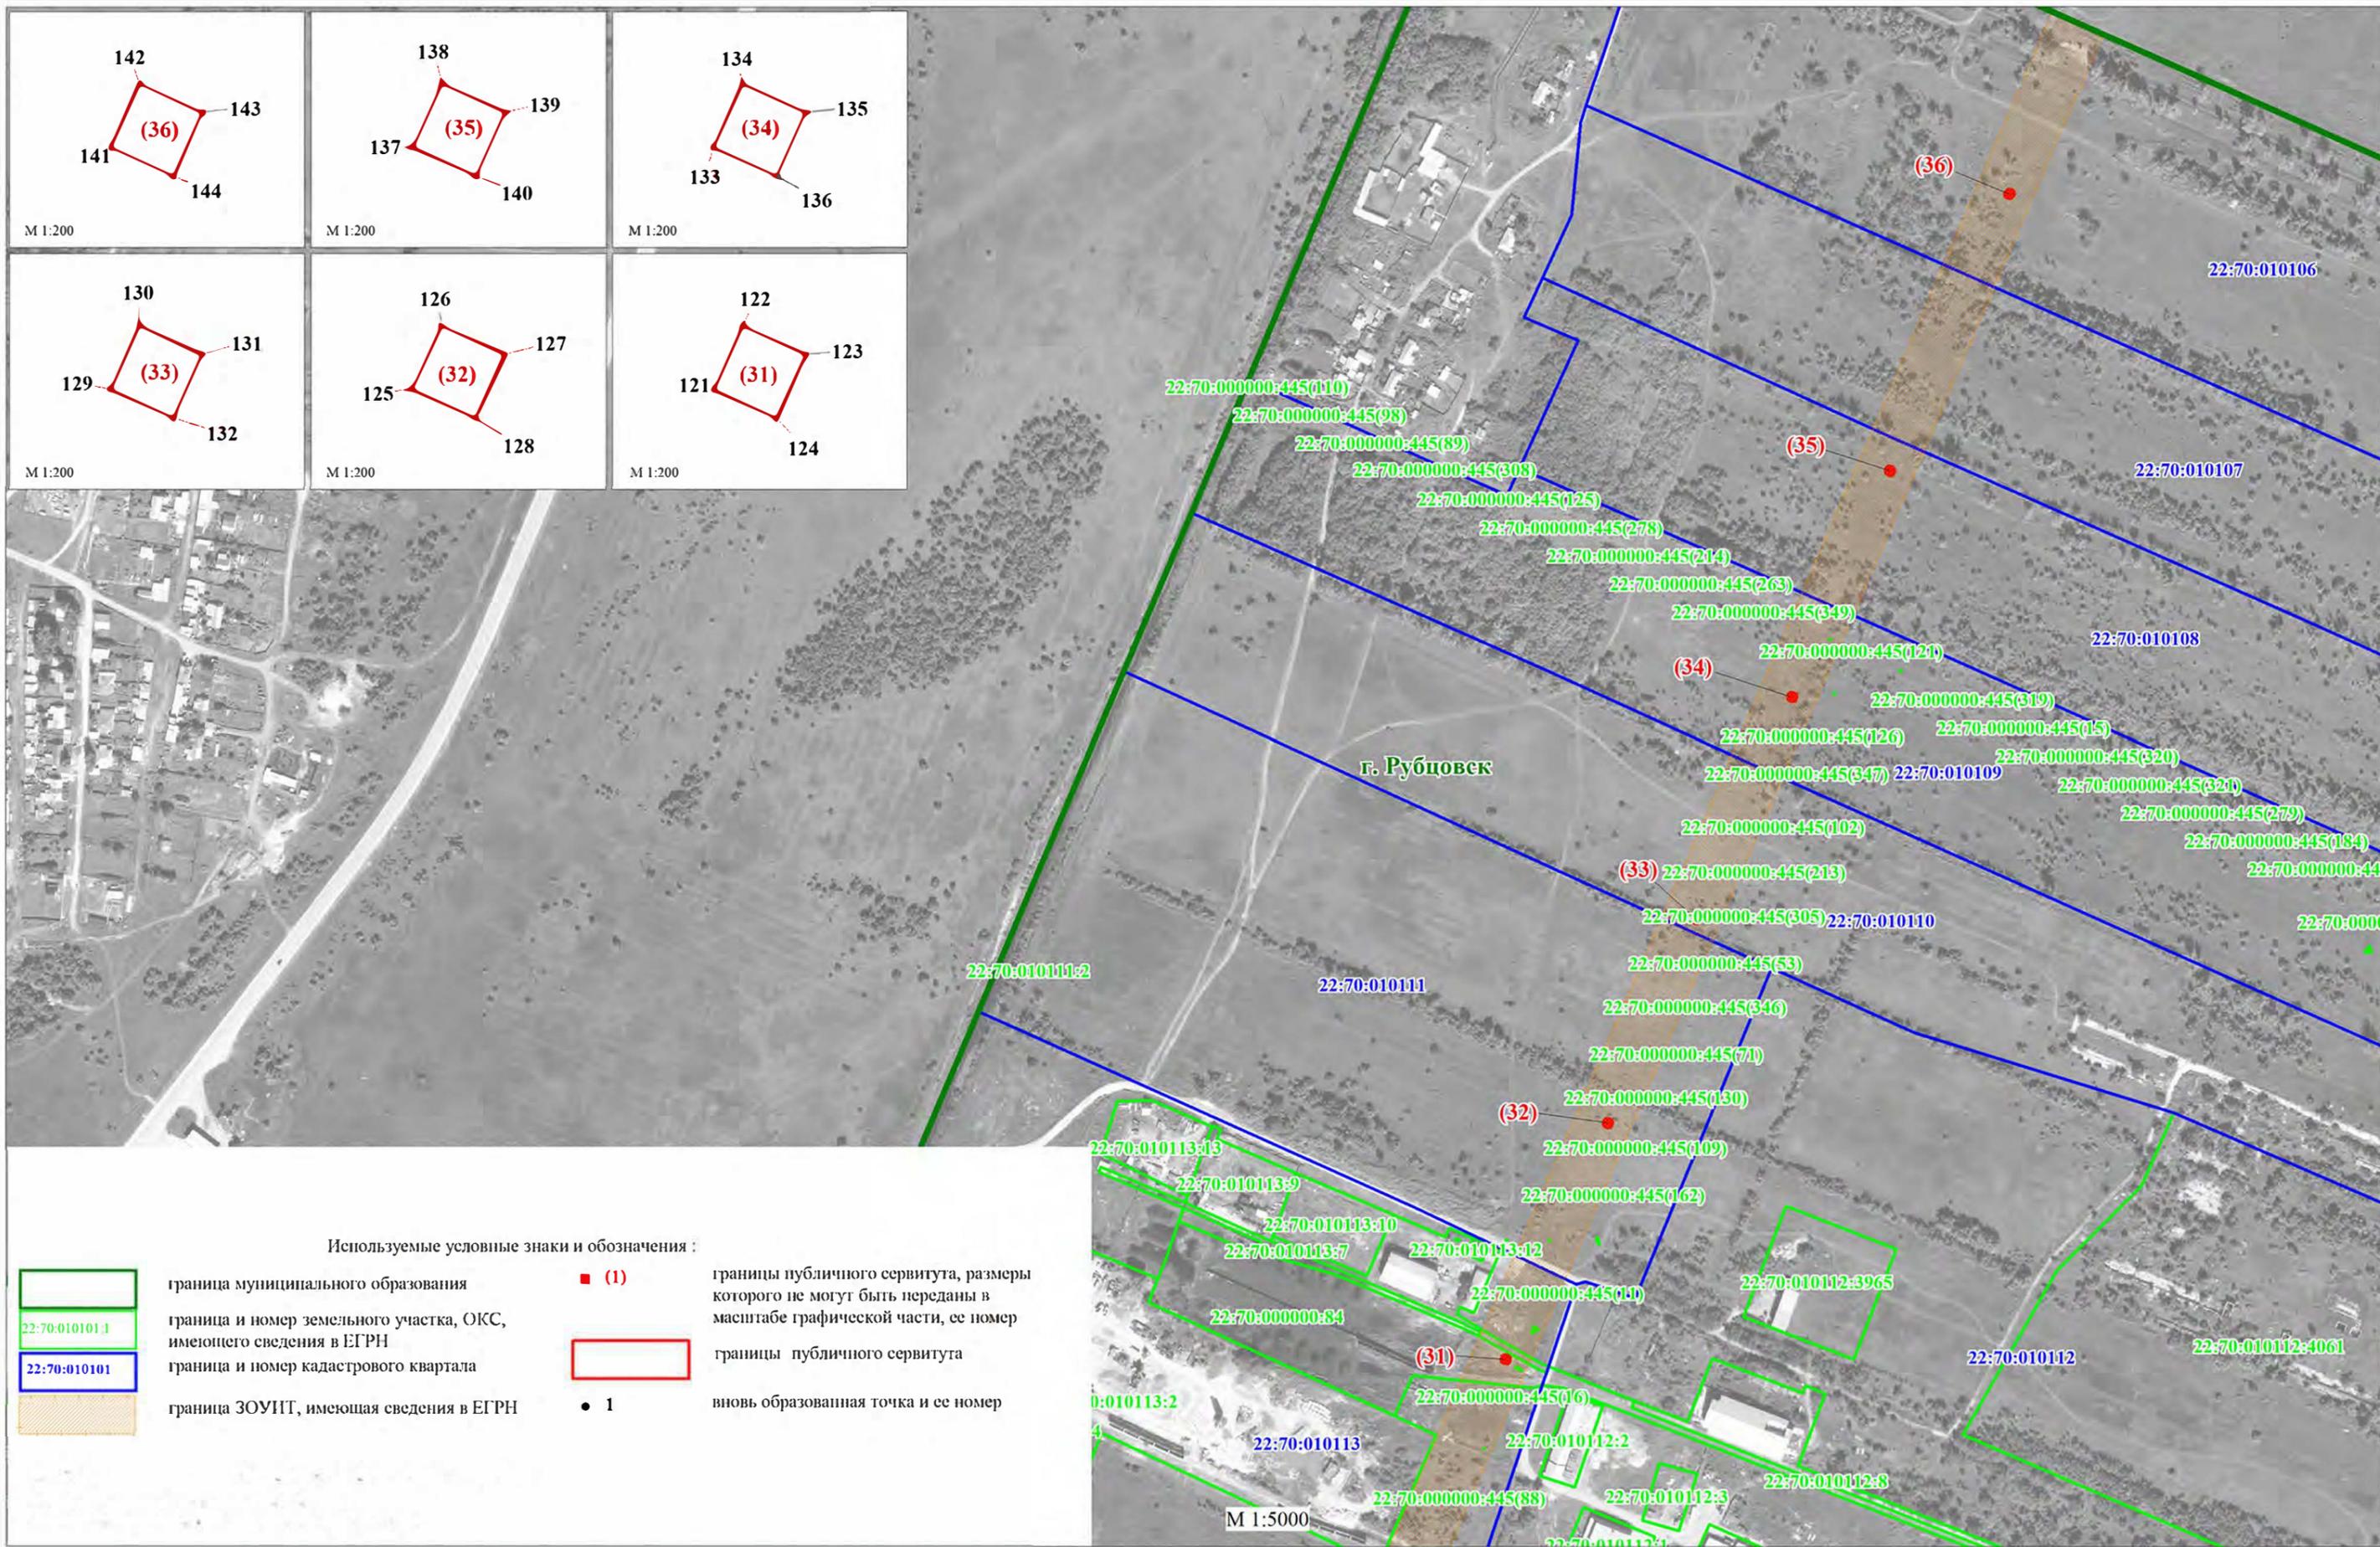

Публичный сервитут в отношении земель для эксплуатации существующих воздушных линий электропередачи ВЛ 110 кВ БМ-64 "Безрукавская-Мирная", ЮБ-163 "Южная-Безрукавская" ПАО "Россети Сибирь" (Филиал ПАО "Россети Сибирь"- "Алтайэнерго") в составе Рубцовского электросетевого комплекса № 3-7, расположенной в г. Рубцовск Алтайского края

(наименование объекта)
Выносной лист №2






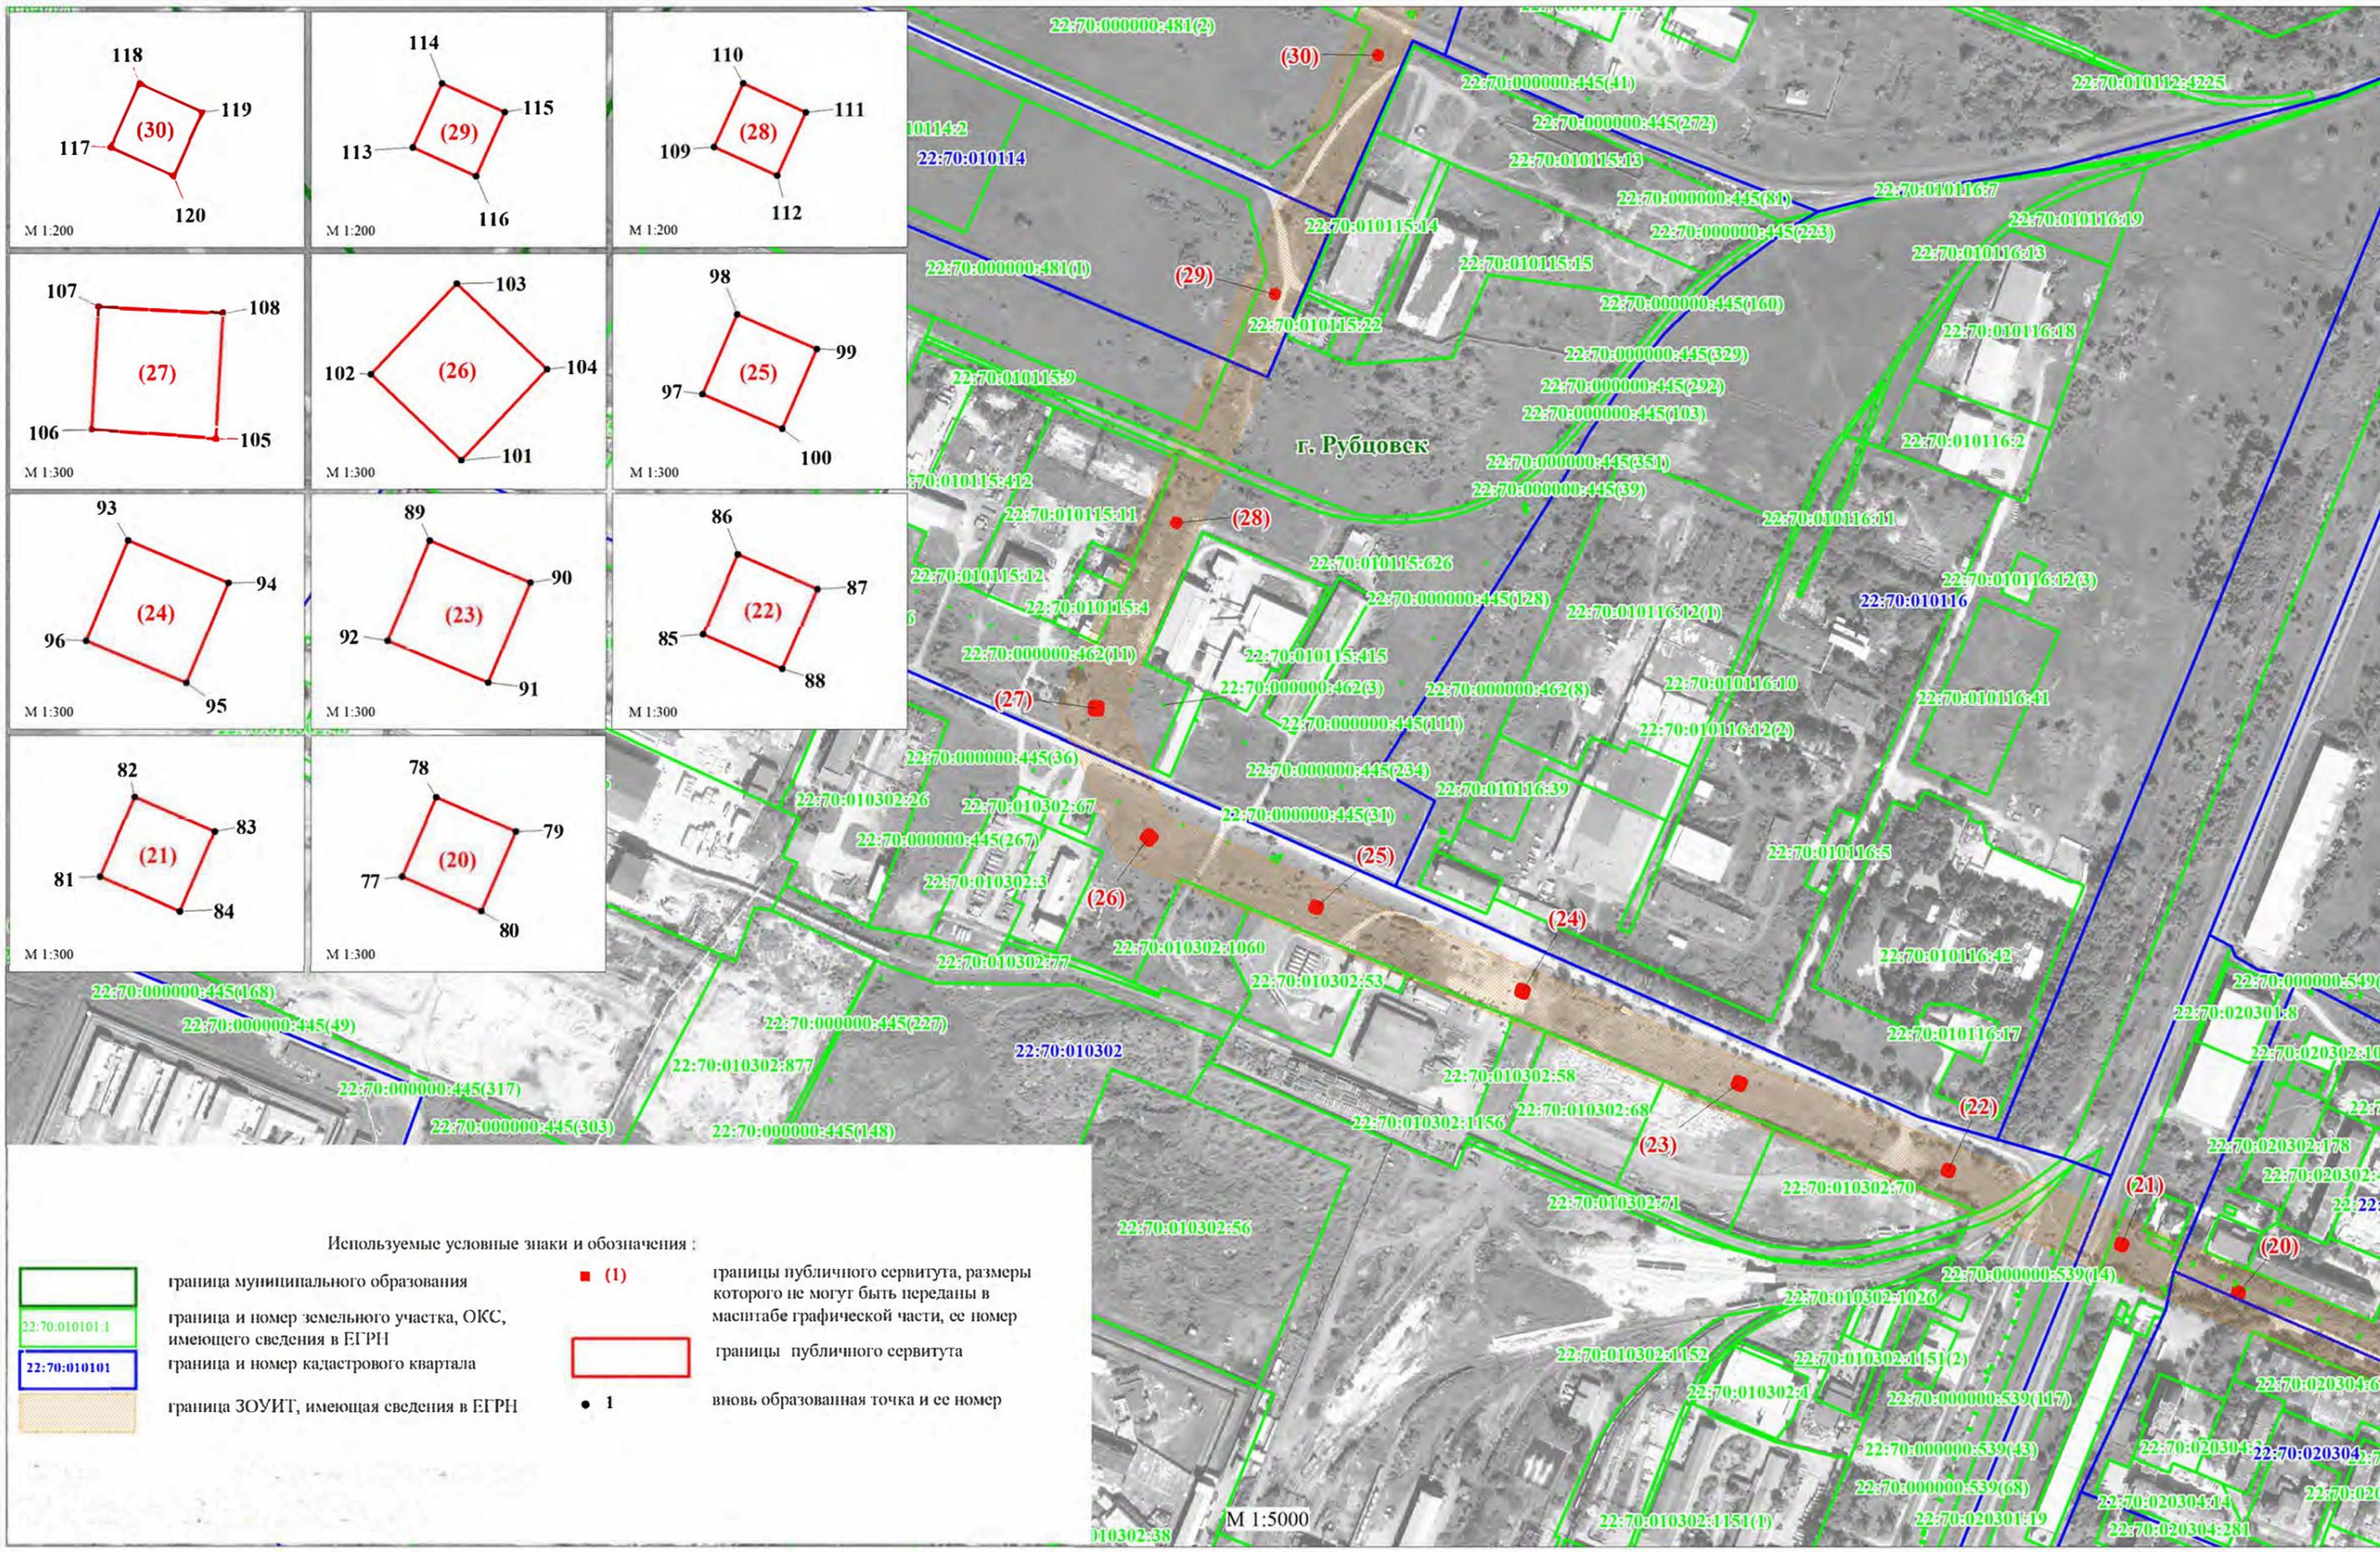


Публичный сервитут в отношении земель для эксплуатации существующих воздушных линий электропередачи ВЛ 110 кВ БМ-64 "Безрукавская-Мирная", ЮБ-163 "Южная-Безрукавская" ПАО "Россети Сибирь" (Филиал ПАО "Россети Сибирь"- "Алтайэнерго") в составе Рубцовского электросетевого комплекса № 3-7, расположенной в г. Рубцовск Алтайского края

(наименование объекта)
Выносной лист №3



- Используемые условные знаки и обозначения:
- | | | | |
|--|---|--|--|
| | граница муниципального образования | | границы публичного сервитута, размеры которого не могут быть переданы в масштабе графической части, ее номер |
| | граница и номер земельного участка, ОКС, имеющего сведения в ЕГРН | | границы публичного сервитута |
| | граница и номер кадастрового квартала | | вновь образованная точка и ее номер |
| | граница ЗОУИТ, имеющая сведения в ЕГРН | | |

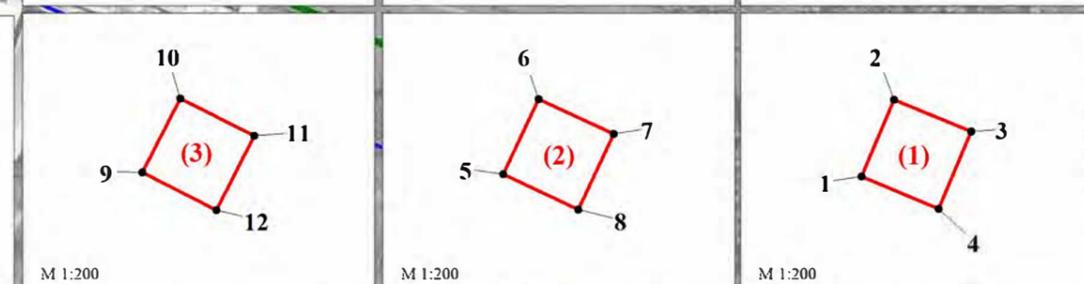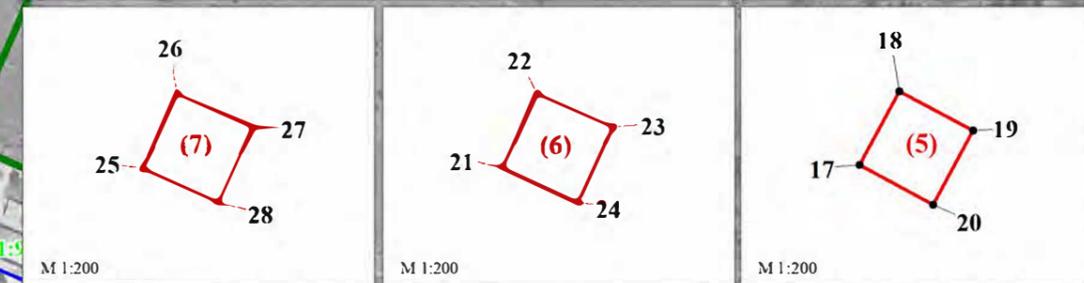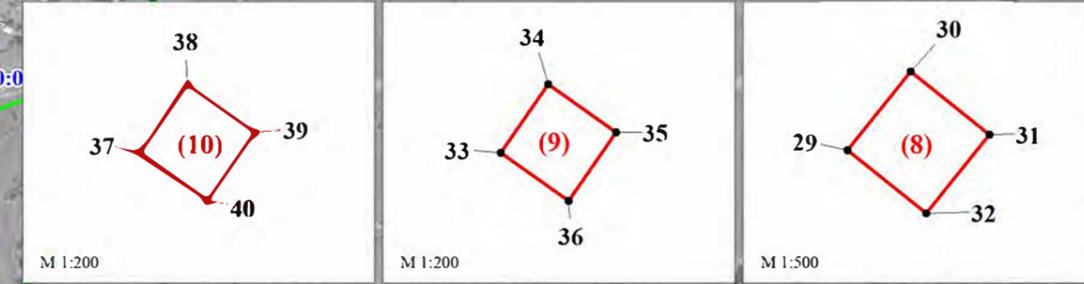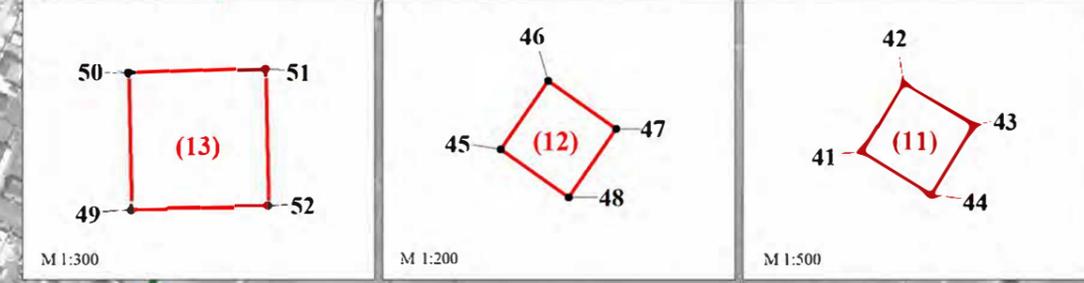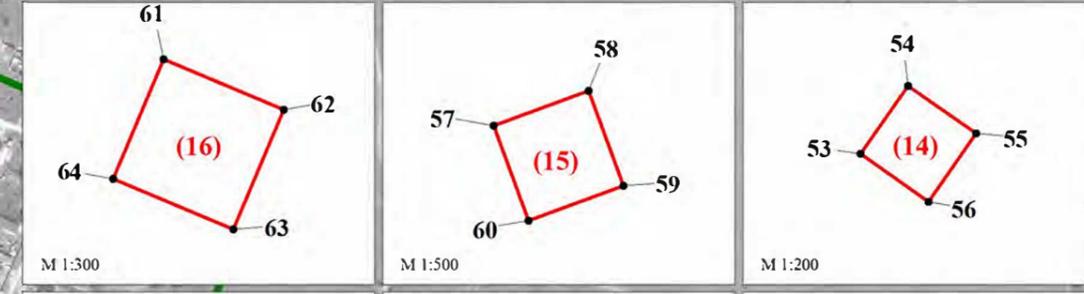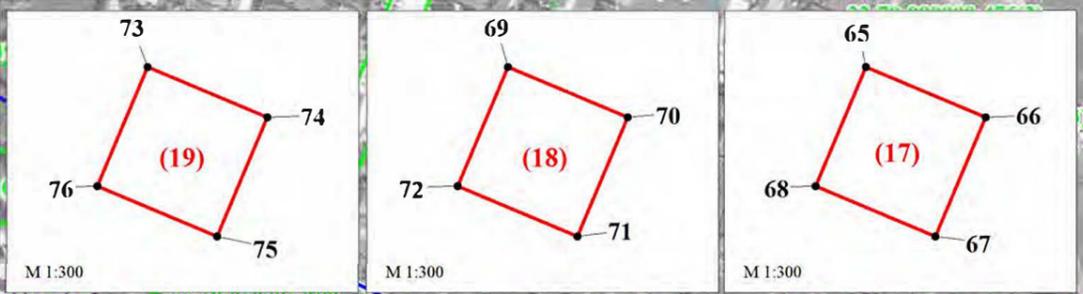


M 1:5000

Публичный сервитут в отношении земель для эксплуатации существующих воздушных линий электропередачи ВЛ 110 кВ БМ-64 "Безрукавская-Мирная", ЮБ-163 "Южная-Безрукавская" ПАО "Россети Сибирь" (Филиал ПАО "Россети Сибирь"-"Алтайэнерго") в составе Рубцовского электросетевого комплекса № 3-7, расположенной в г. Рубцовск Алтайского края

(наименование объекта)
Обзорная схема

Используемые условные знаки и обозначения:

- | | | | |
|---|---|---|--|
|  | граница муниципального образования |  | границы публичного сервитута, размеры которого не могут быть переданы в масштабе графической части, ее номер |
|  | граница и номер земельного участка, ОКС, имеющего сведения в ЕГРН |  | границы публичного сервитута |
|  | граница и номер кадастрового квартала |  | вновь образованная точка и ее номер |
|  | граница ЗОУИТ, имеющая сведения в ЕГРН | | |

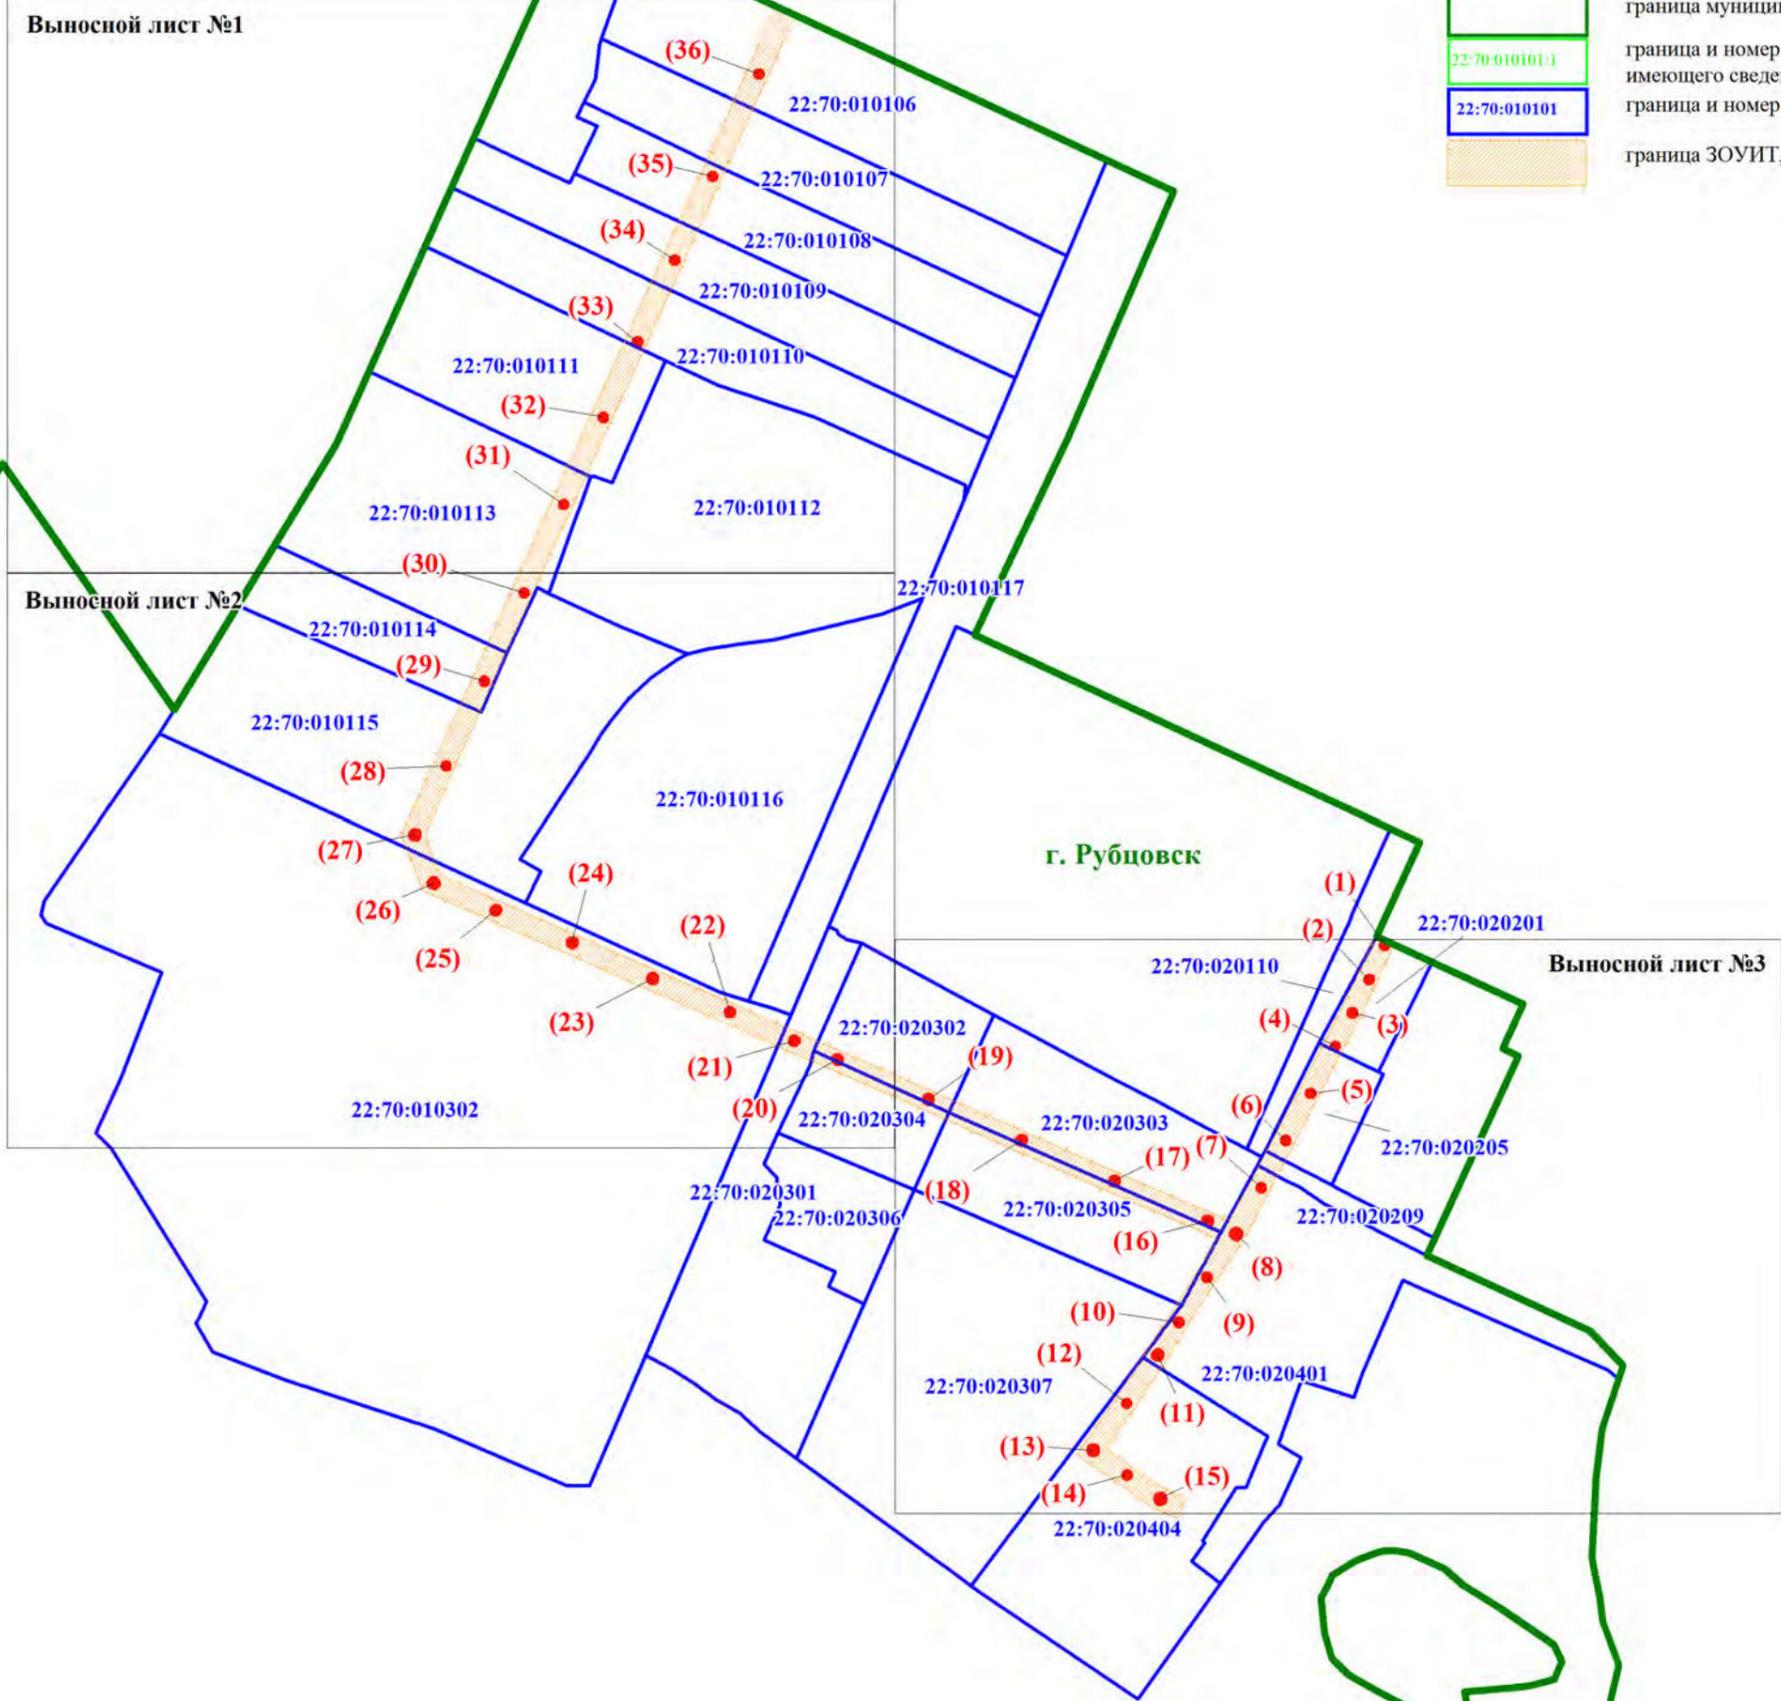

М 1:15000




Подпись: А.В. Дерянова / Дата "04" марта 2022 г.
место для отрисовки печати (в наличии) лица, составившего описание местоположения границ объекта

Публичный сервитут в отношении земель для эксплуатации существующих воздушных линий электропередачи ВЛ 110 кВ БМ-64 "Безрукавская-Мирная", ЮБ-163 "Южная-Безрукавская" ПАО "Россети Сибирь" (Филиал ПАО "Россети Сибирь"- "Алтайэнерго") в составе Рубцовского электросетевого комплекса № 3-7, расположенной в г. Рубцовск Алтайского края

(наименование объекта)

Выносной лист №1

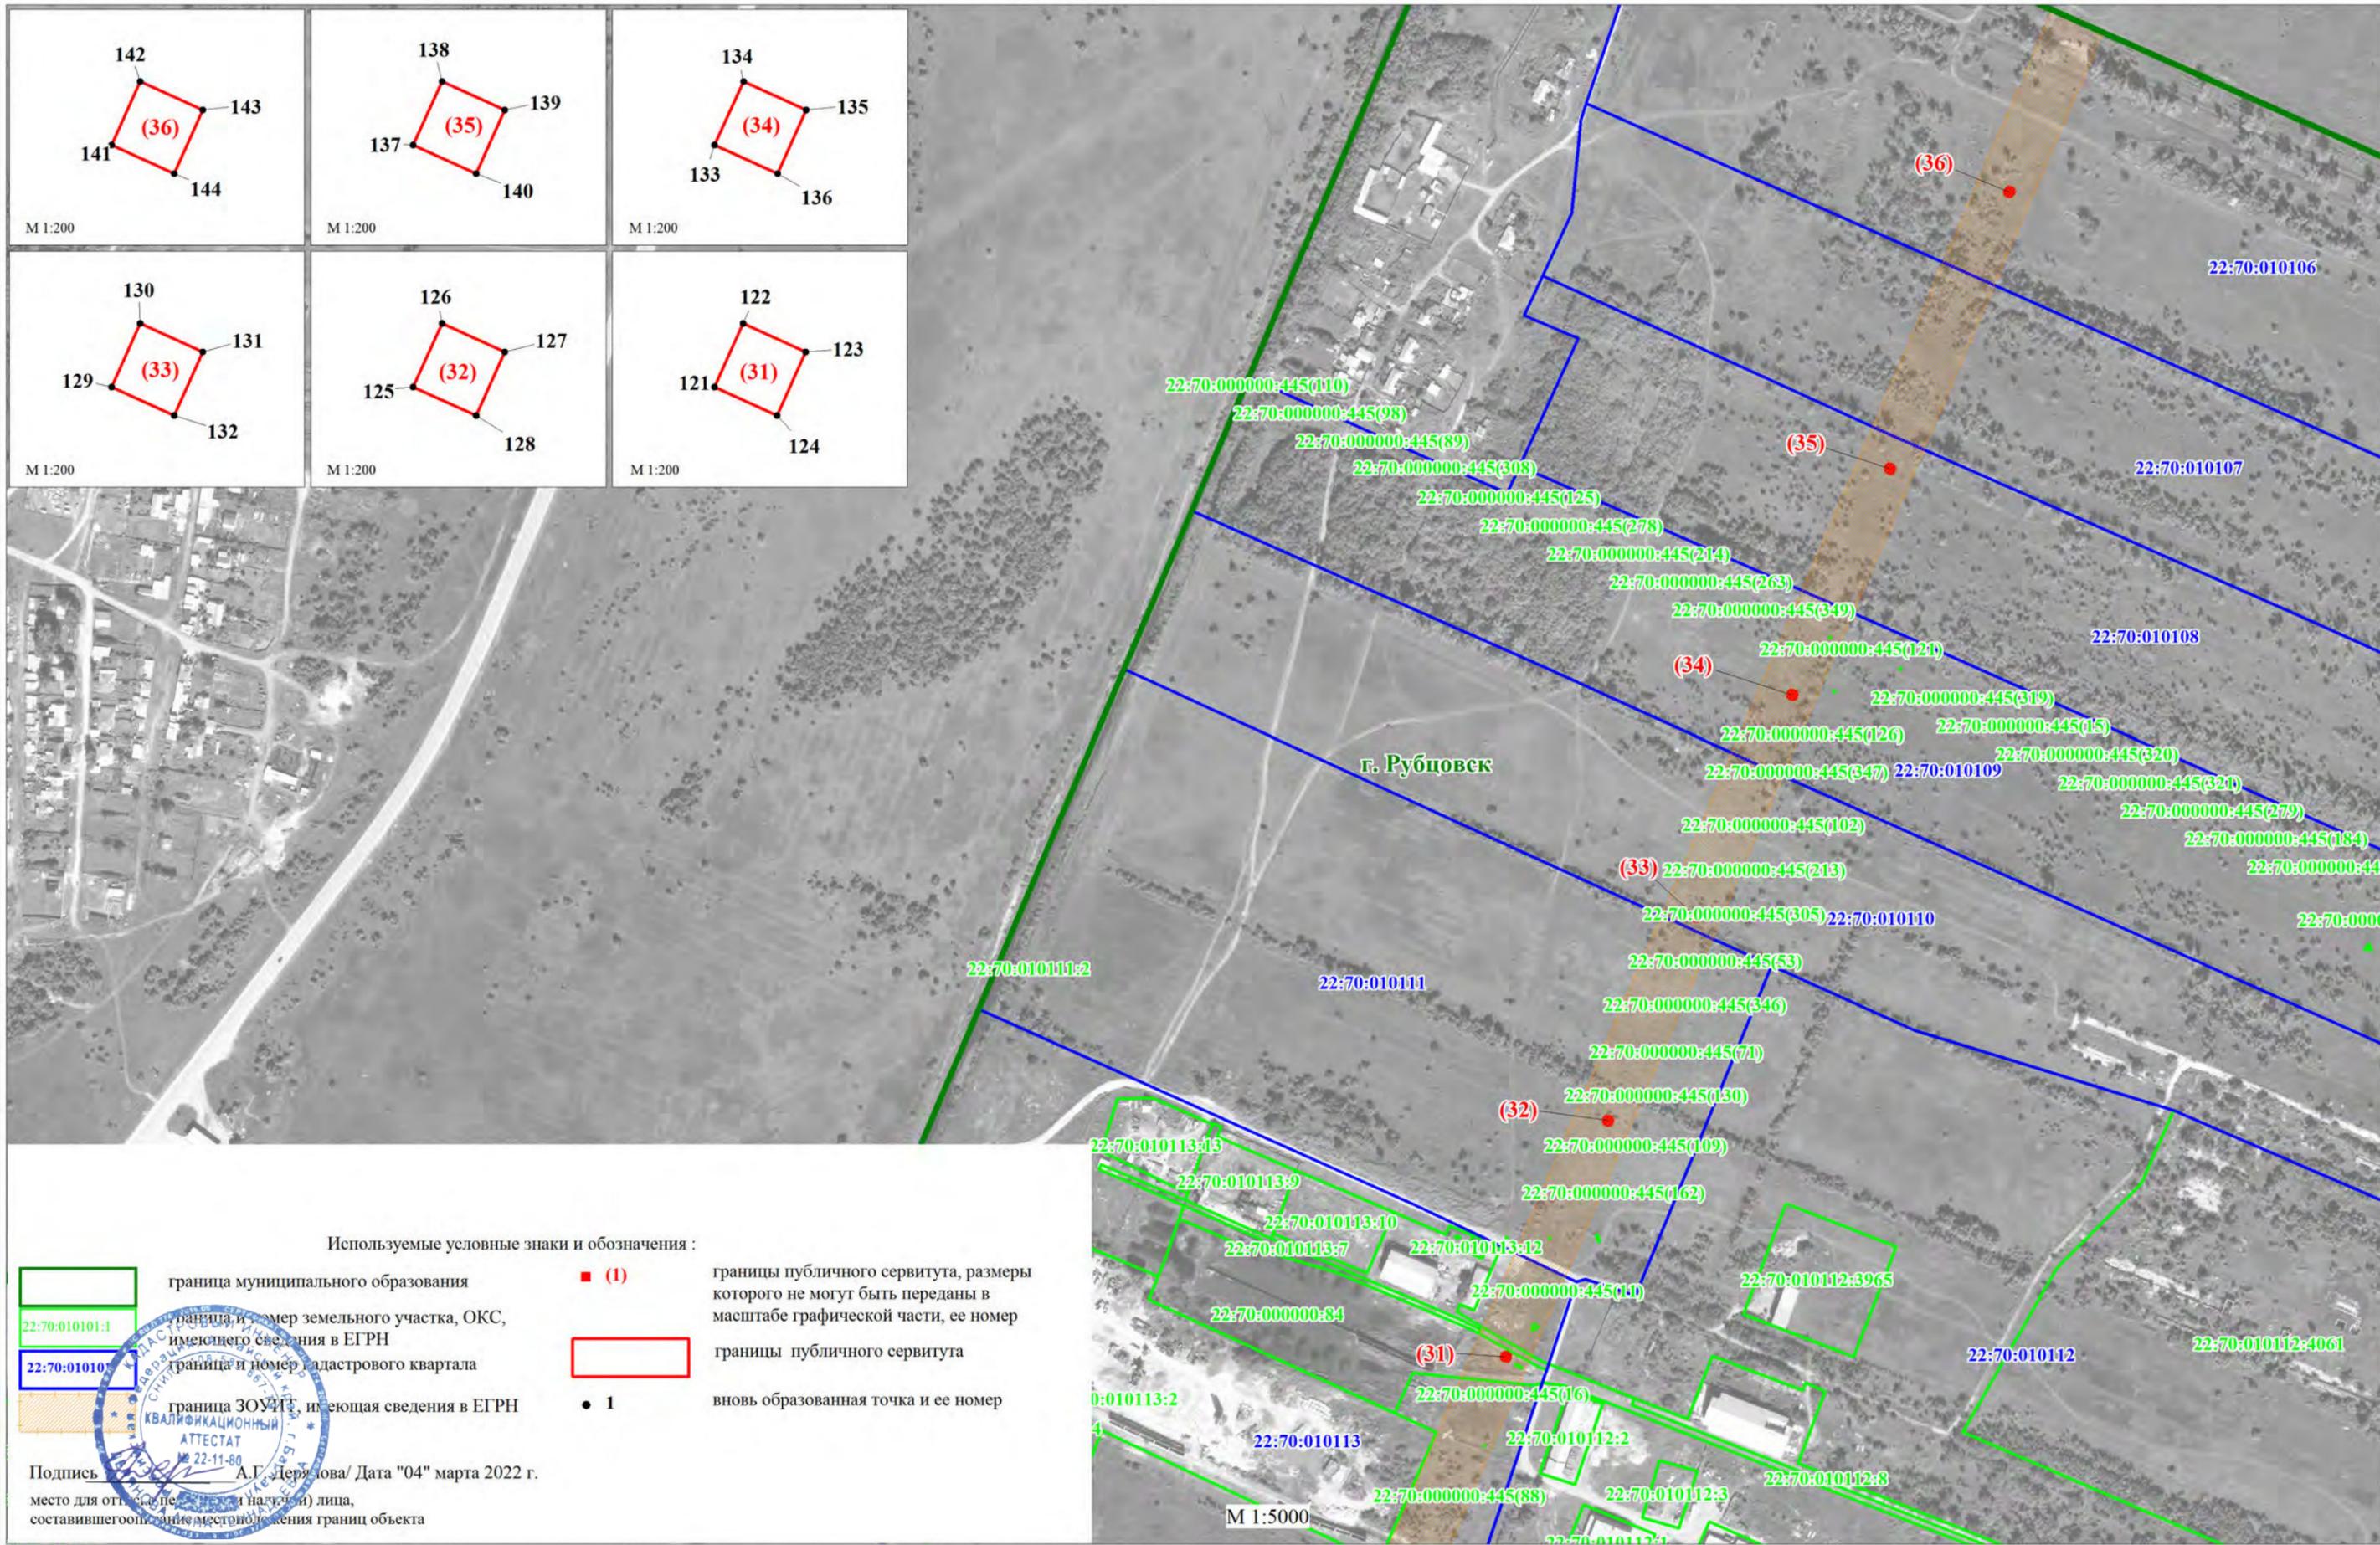


Используемые условные знаки и обозначения :

- | | | | |
|--|---|--|--|
| | граница муниципального образования | | (1) границы публичного сервитута, размеры которого не могут быть переданы в масштабе графической части, ее номер |
| | граница и номер земельного участка, ОКС, имеющего сведения в ЕГРН | | границы публичного сервитута |
| | граница и номер кадастрового квартала | | вновь образованная точка и ее номер |
| | граница ЗОУИТ, имеющая сведения в ЕГРН | | |

Подпись _____ А.Г. Деряжова/ Дата "04" марта 2022 г.
 место для отпечатка (подписи и надписей) лица, составившего проект и место расположения границ объекта

Публичный сервитут в отношении земель для эксплуатации существующих воздушных линий электропередачи ВЛ 110 кВ БМ-64 "Безрукавская-Мирная", ЮБ-163 "Южная-Безрукавская" ПАО "Россети Сибирь" (Филиал ПАО "Россети Сибирь"- "Алтайэнерго") в составе Рубцовского электросетевого комплекса № 3-7, расположенной в г. Рубцовск Алтайского края

(наименование объекта)
Выносной лист №2

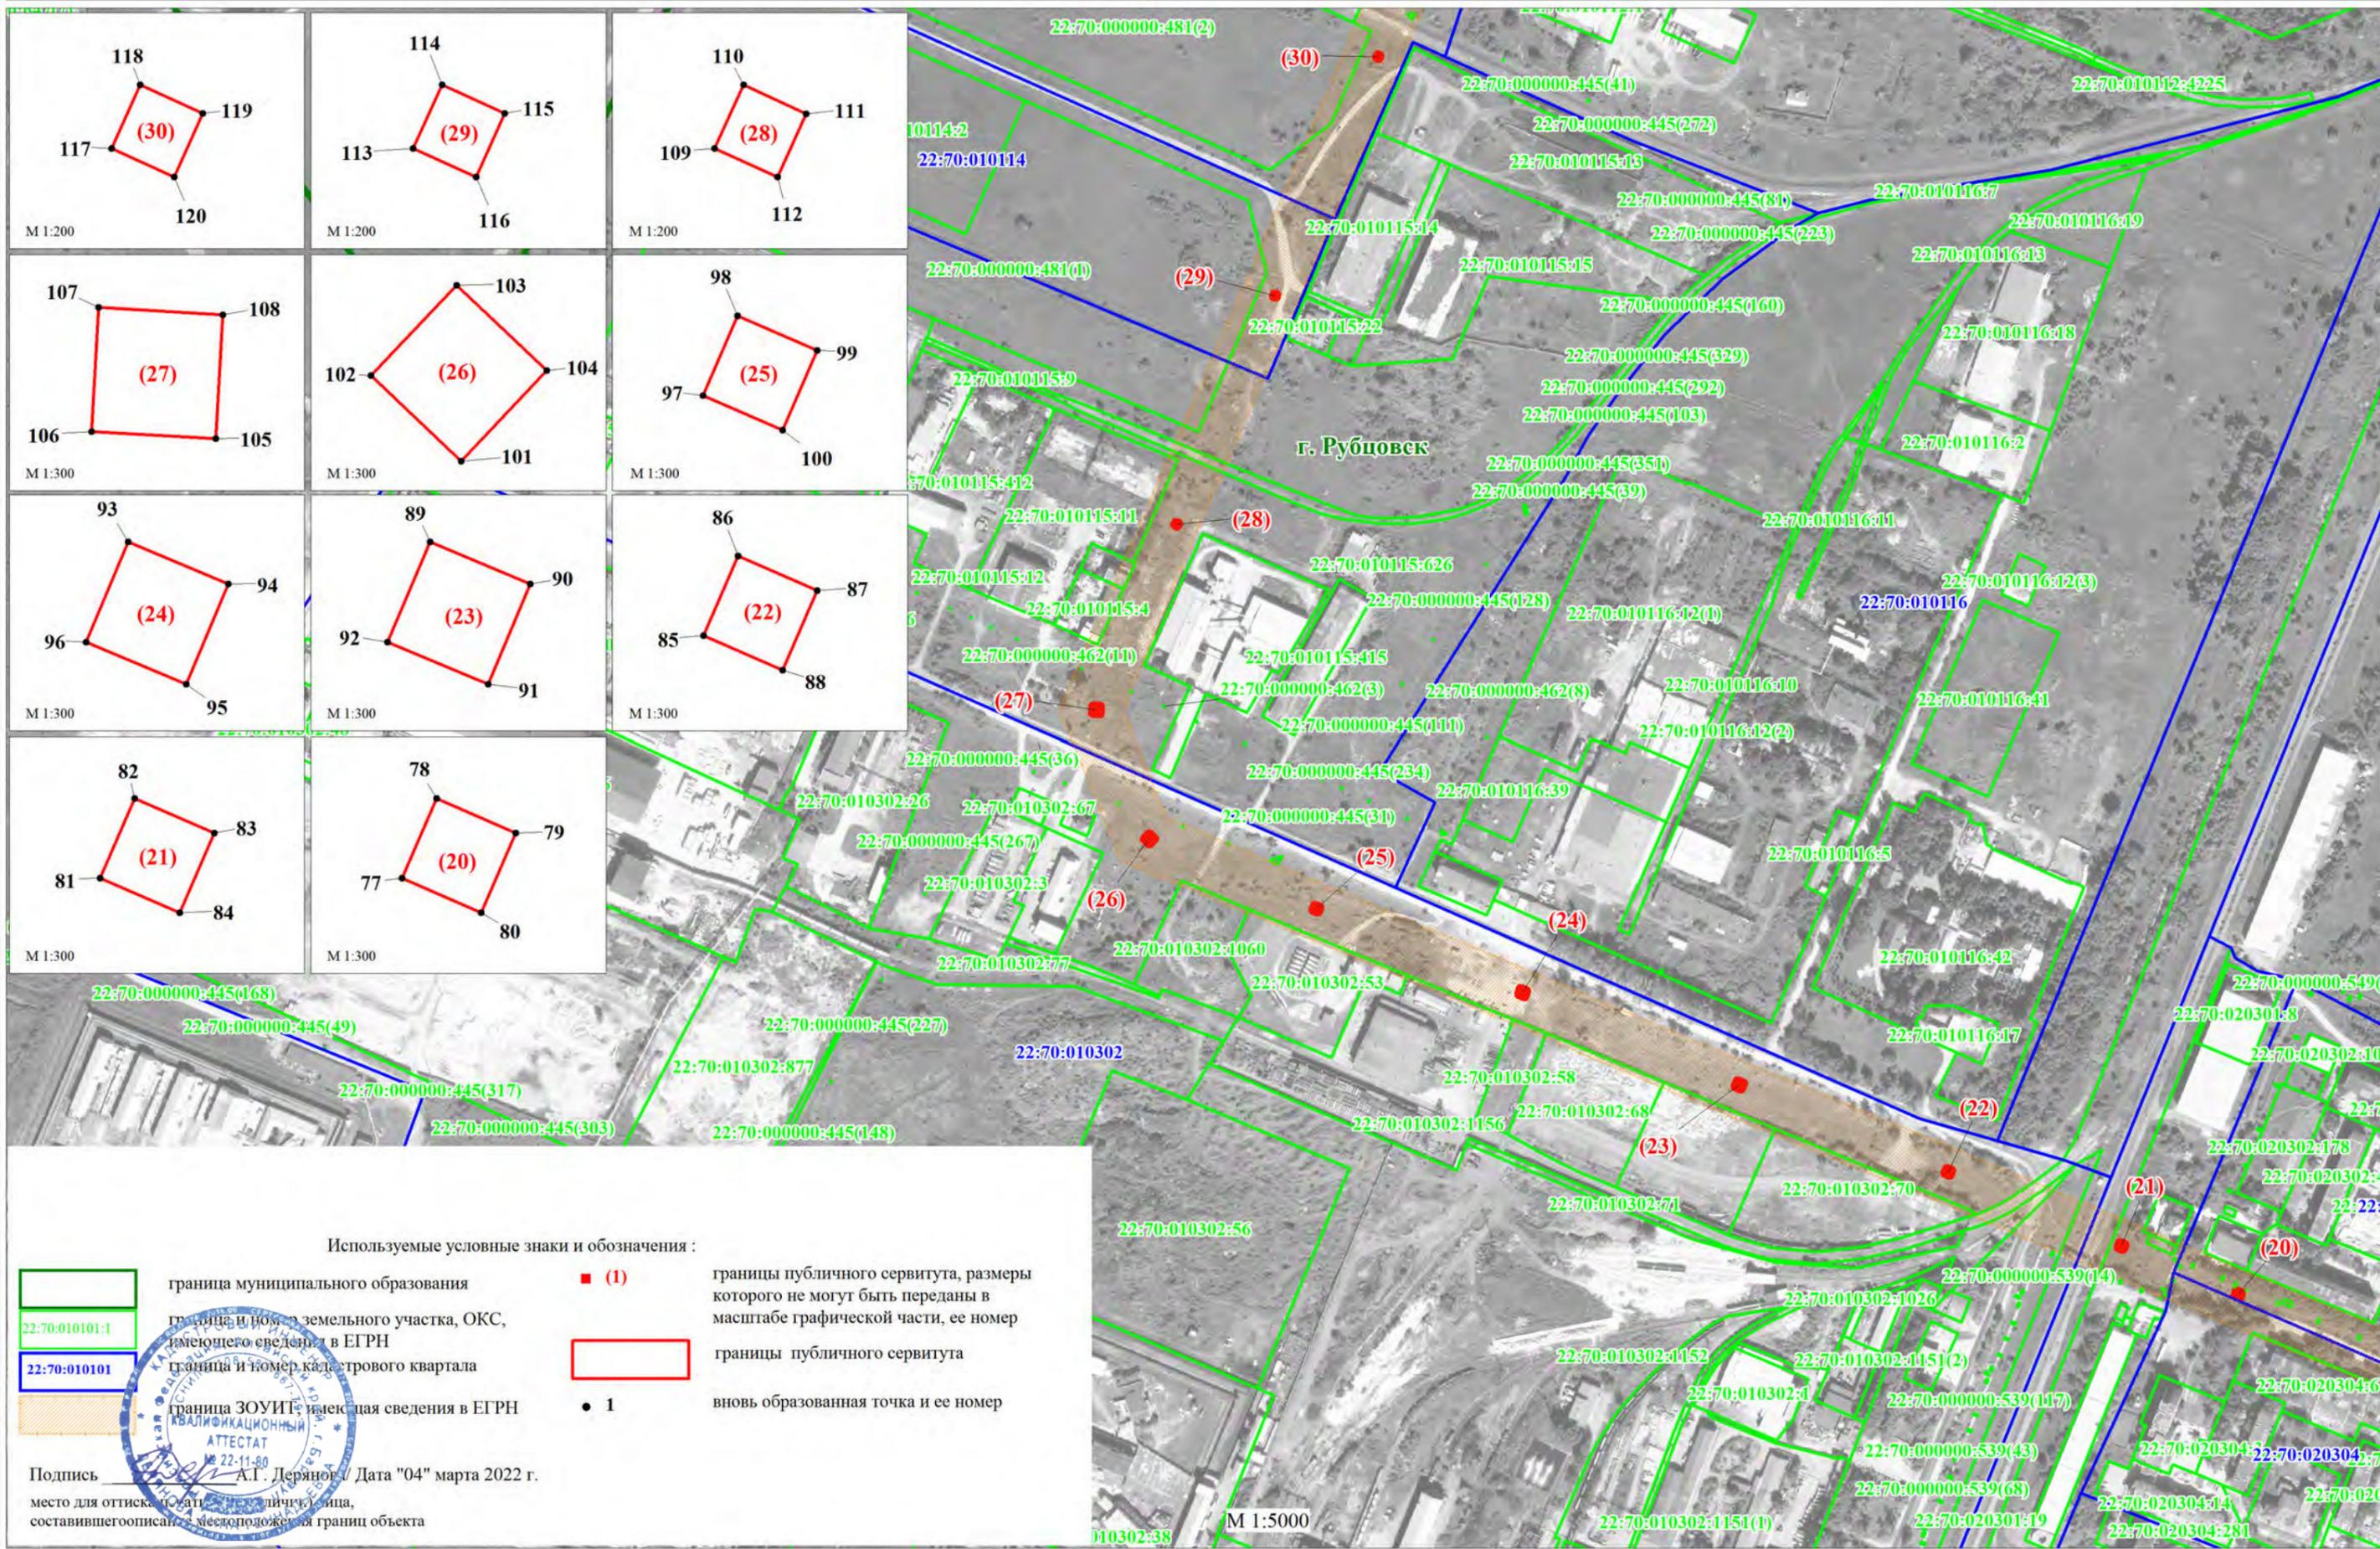

Используемые условные знаки и обозначения :







- | | | | |
|--|---|--|--|
| | граница муниципального образования | | (1) границы публичного сервитута, размеры которого не могут быть переданы в масштабе графической части, ее номер |
| | граница и номер земельного участка, ОКС, имеющего сведения в ЕГРН | | границы публичного сервитута |
| | граница и номер кадастрового квартала | | 1 вновь образованная точка и ее номер |
| | граница ЗОУИТ, имеющая сведения в ЕГРН | | |

Подпись _____ А.Г. Дерянов / Дата "04" марта 2022 г.
место для оттиска печати _____
составившего описания _____

М 1:5000

Публичный сервитут в отношении земель для эксплуатации существующих воздушных линий электропередачи ВЛ 110 кВ БМ-64 "Безрукавская-Мирная", ЮБ-163 "Южная-Безрукавская" ПАО "Россети Сибирь" (Филиал ПАО "Россети Сибирь"- "Алтайэнерго") в составе Рубцовского электросетевого комплекса № 3-7, расположенной в г. Рубцовск Алтайского края

(наименование объекта)
Выносной лист №3

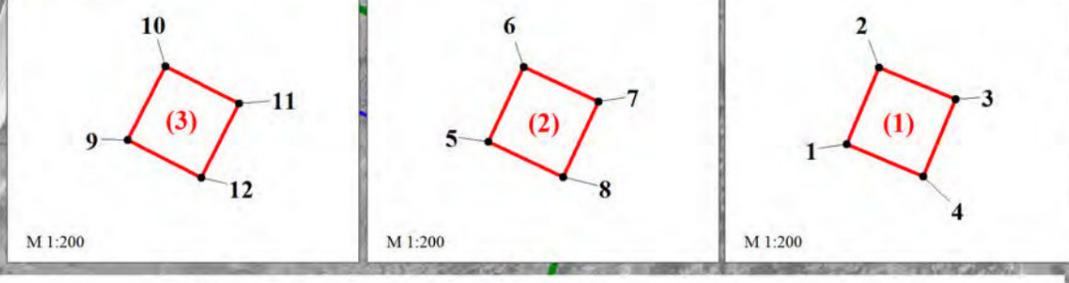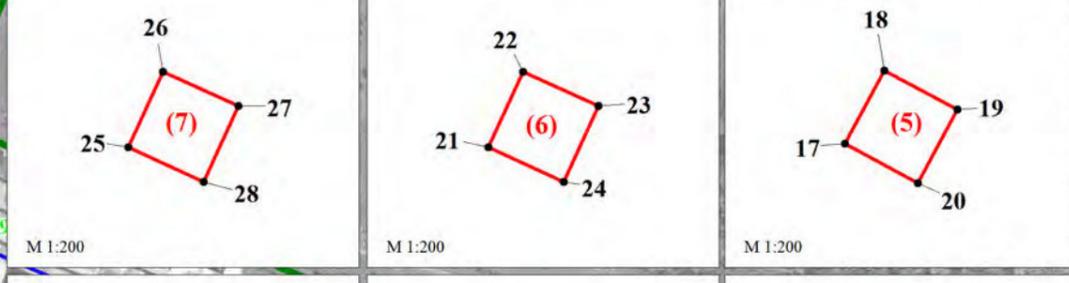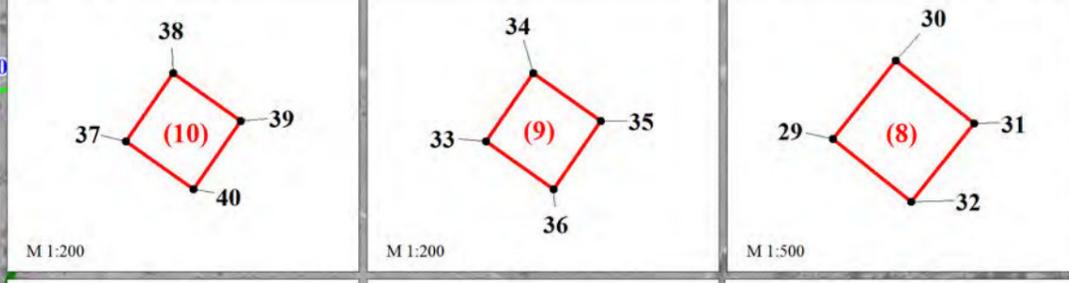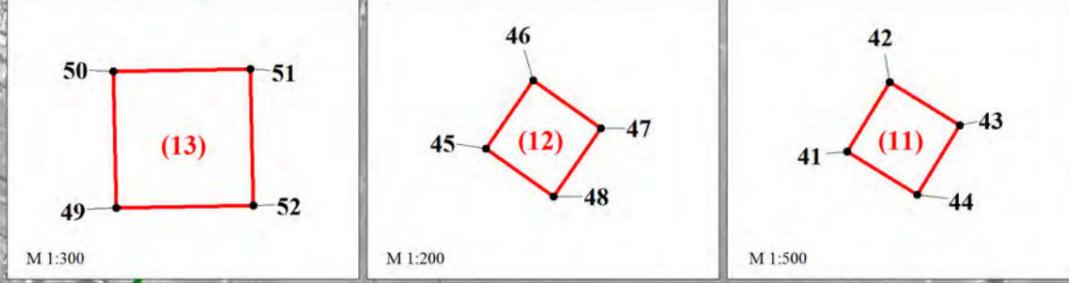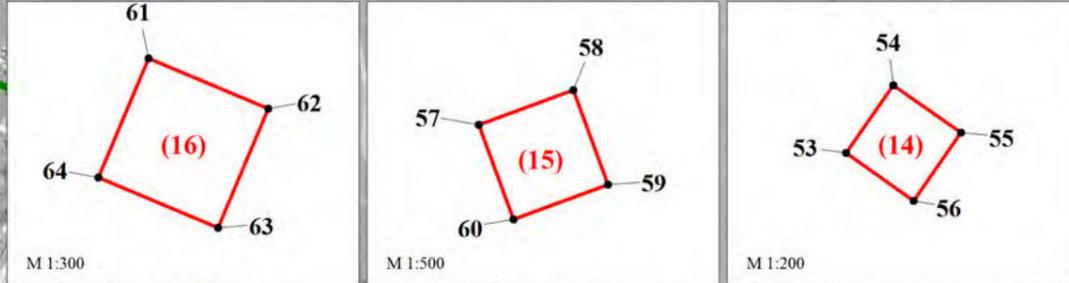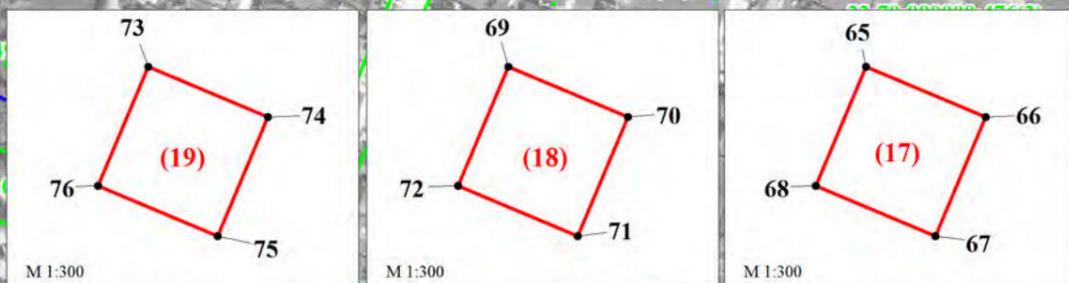

Используемые условные знаки и обозначения:

	граница муниципального образования		границы публичного сервитута, размеры которого не могут быть переданы в масштабе графической части, ее номер
	граница и номер земельного участка, ОКС, имеющего сведения в ЕГРН		границы публичного сервитута
	граница и номер кадастрового квартала		вновь образованная точка и ее номер
	граница ЗОУИТ, имеющая сведения в ЕГРН		

Подпись _____ Дата "04" марта 2022 г.
 место для оттиска печати _____
 составившего описание, местоположения границ объекта