

**Дизайн проект  
благоустройства  
дворовой территории**

**МКД № 9**


**по адресу: Алтайский край, г. Рубцовск,  
ул. бульвар Победы**

**2017**

СОГЛАСОВАНО  
 Производство земляных работ  
 07.04.17  
 Адрес: город Рубцовск, бульвар Победы, 9

Масштаб 1:500

№ 352 от 30.05.2017  
 комитет по архитектуре и градостроительству  
 администрации города Рубцовска

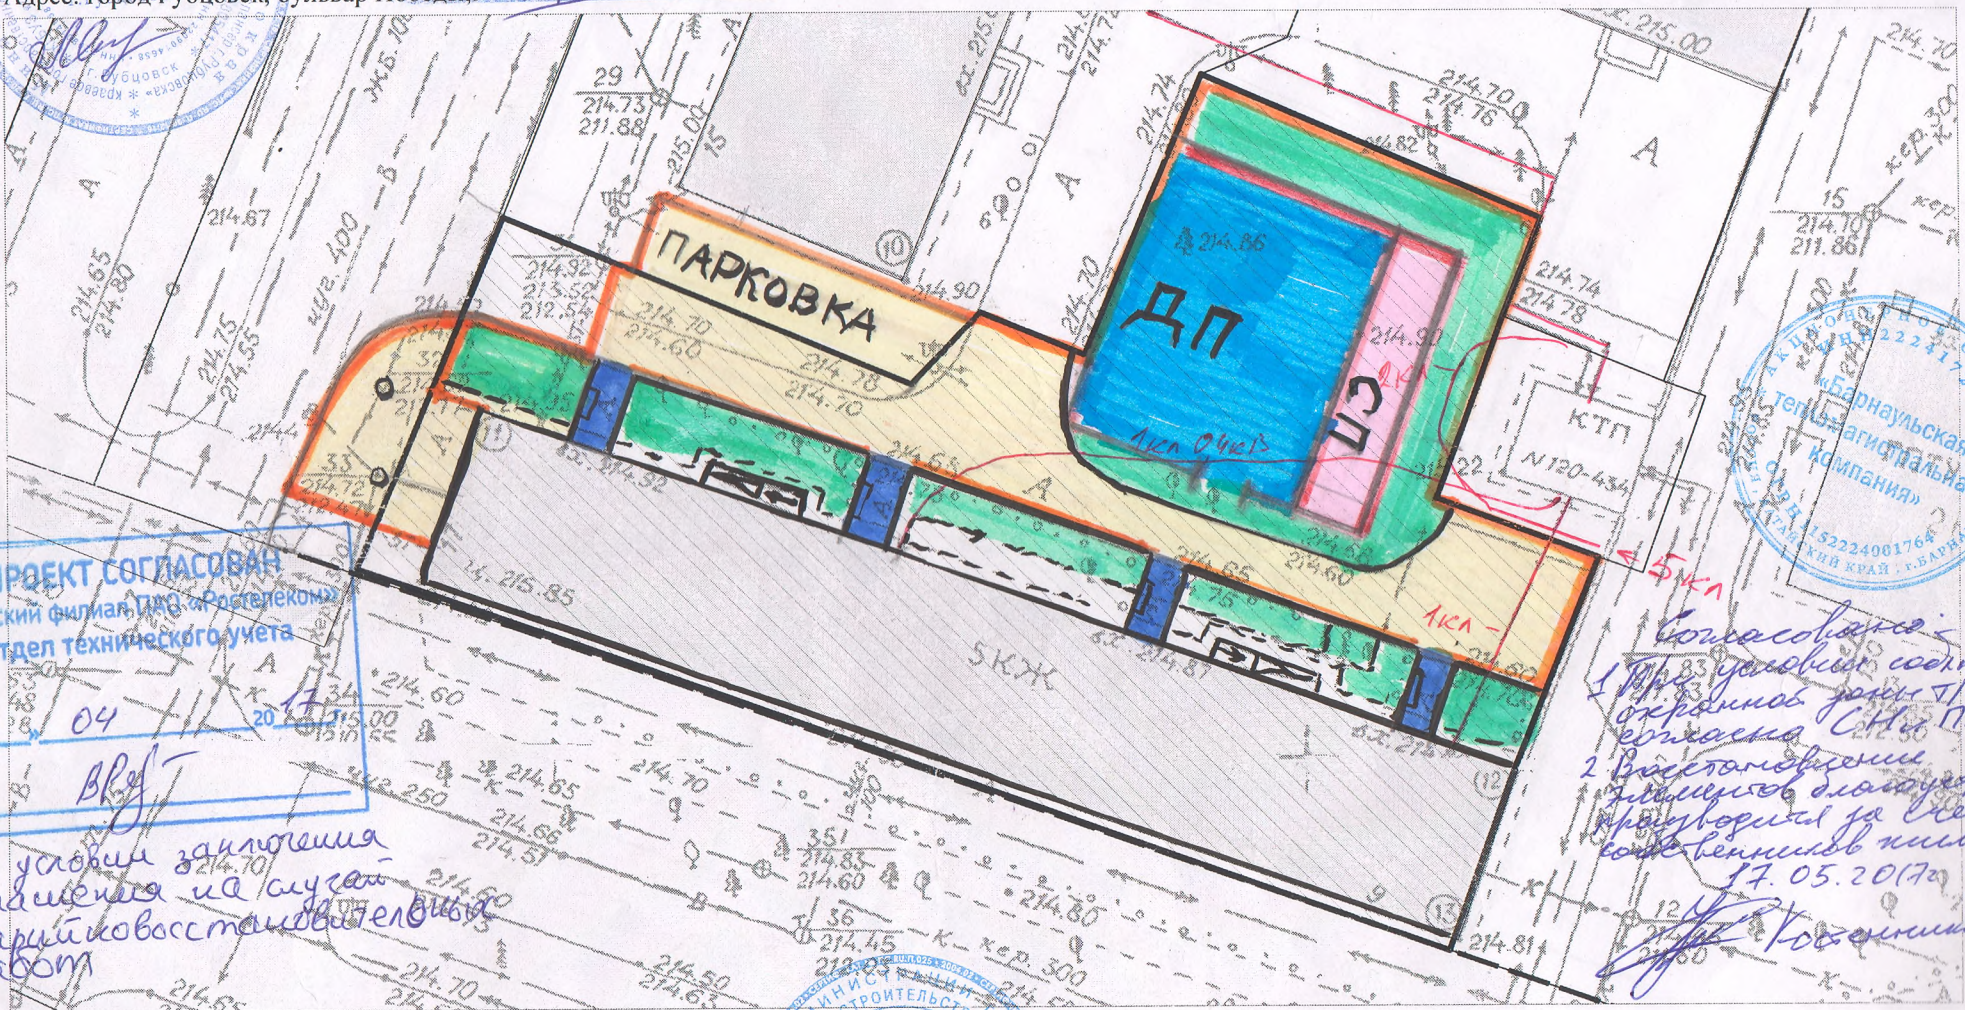

ПРОЕКТ СОГЛАСОВАН  
 Алтайский филиал ПАО «Ростелеком»  
 Отдел технического учета  
 «90» 04  
 Влеж

«Барнаульская  
 территориальная  
 компания»  
 52224001764  
 КИИ КРАЯ Г. БАРНАУЛ

Согласовано:  
 1. При условии соблюдения  
 охранной зоны ПСЭП  
 согласно СНиП  
 2. В соответствии  
 с условиями договора  
 № 17.05.2017г.  
 Влеж Косовинский И.

При условии выполнения  
 соглашения на случай  
 аварийно-восстановительных  
 работ

Условные обозначения:

- земельный участок
- существующая красная линия
- здание, сооружение
- — — планируемая красная линия

КОМИТЕТ АДМИНИСТРАЦИИ И ГРАДОСТРОИТЕЛЬСТВУ ГОРОДА РУБЦОВСКА  
 МИП  
 2209011329

Примечание : Топографическая съемка требует корректуры

Председатель комитета  
 по архитектуре и градостроительству  
 Исполнитель


*Н.Т. Деревянко*  
 Н.Т. Деревянко  
*Н.В. Харитонкина*  
 Н.В. Харитонкина

Составлено  
07.04.17  
Проектирование земельных работ  
07.04.17  
Адрес: город Рубцовск, бульвар Победы, 9

Масштаб 1:500


г. Рубцовск 10.04.2017  
в инженерной форме А.Б.

комитет по архитектуре и градостроительству  
администрации города Рубцовска

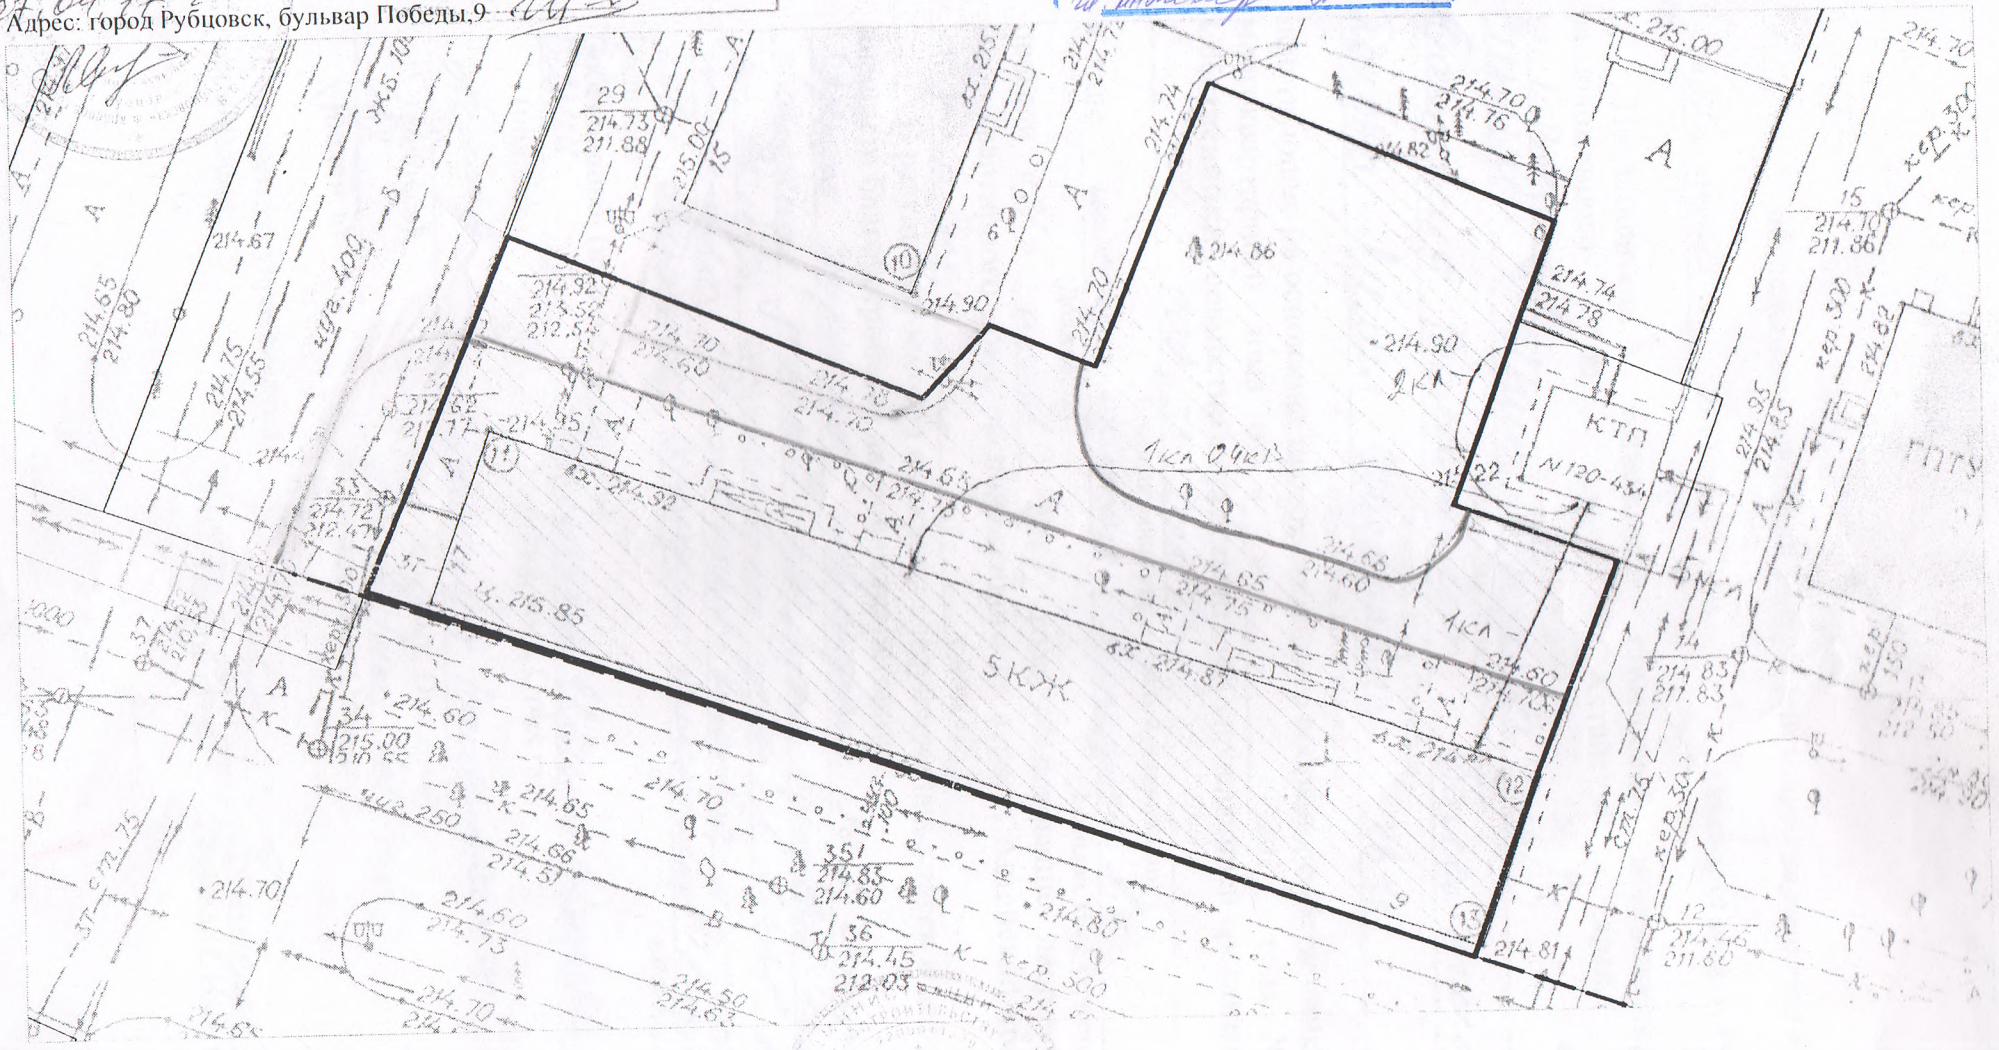

Условные обозначения:

- земельный участок
- здание, сооружение
- существующая красная линия
- планируемая красная линия

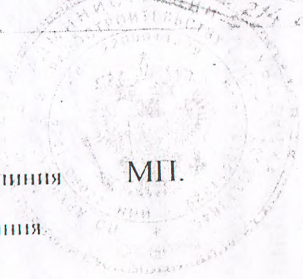

Примечание: Топографическая съемка требует корректировки

Председатель комитета  
по архитектуре и градостроительству  
Исполнитель


*[Handwritten signature]*  
*[Handwritten signature]*

Н.Т. Деревянко  
Н.В. Харитонова


100



102

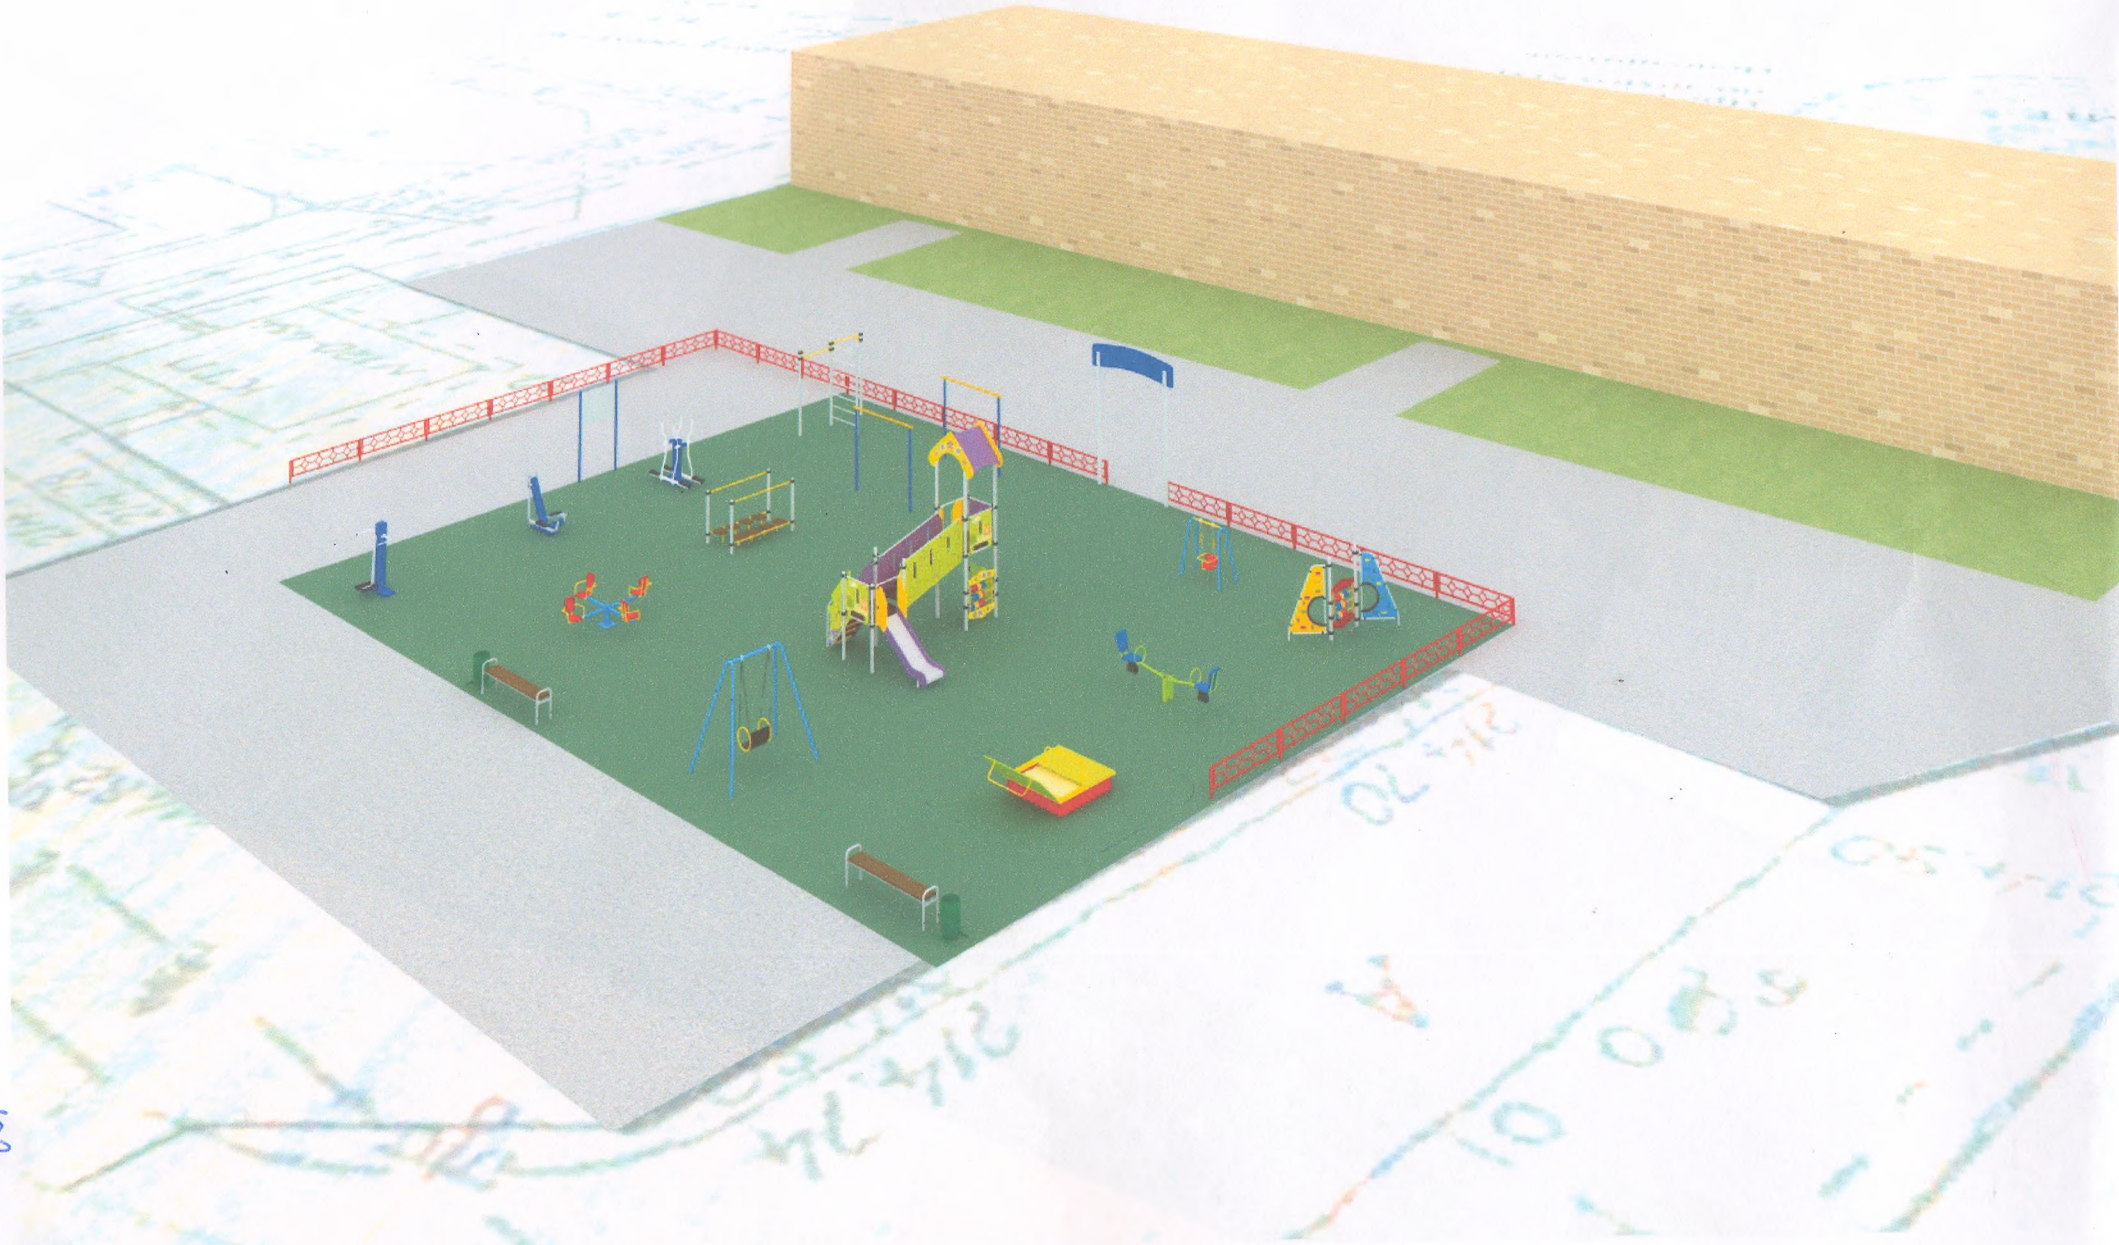

101

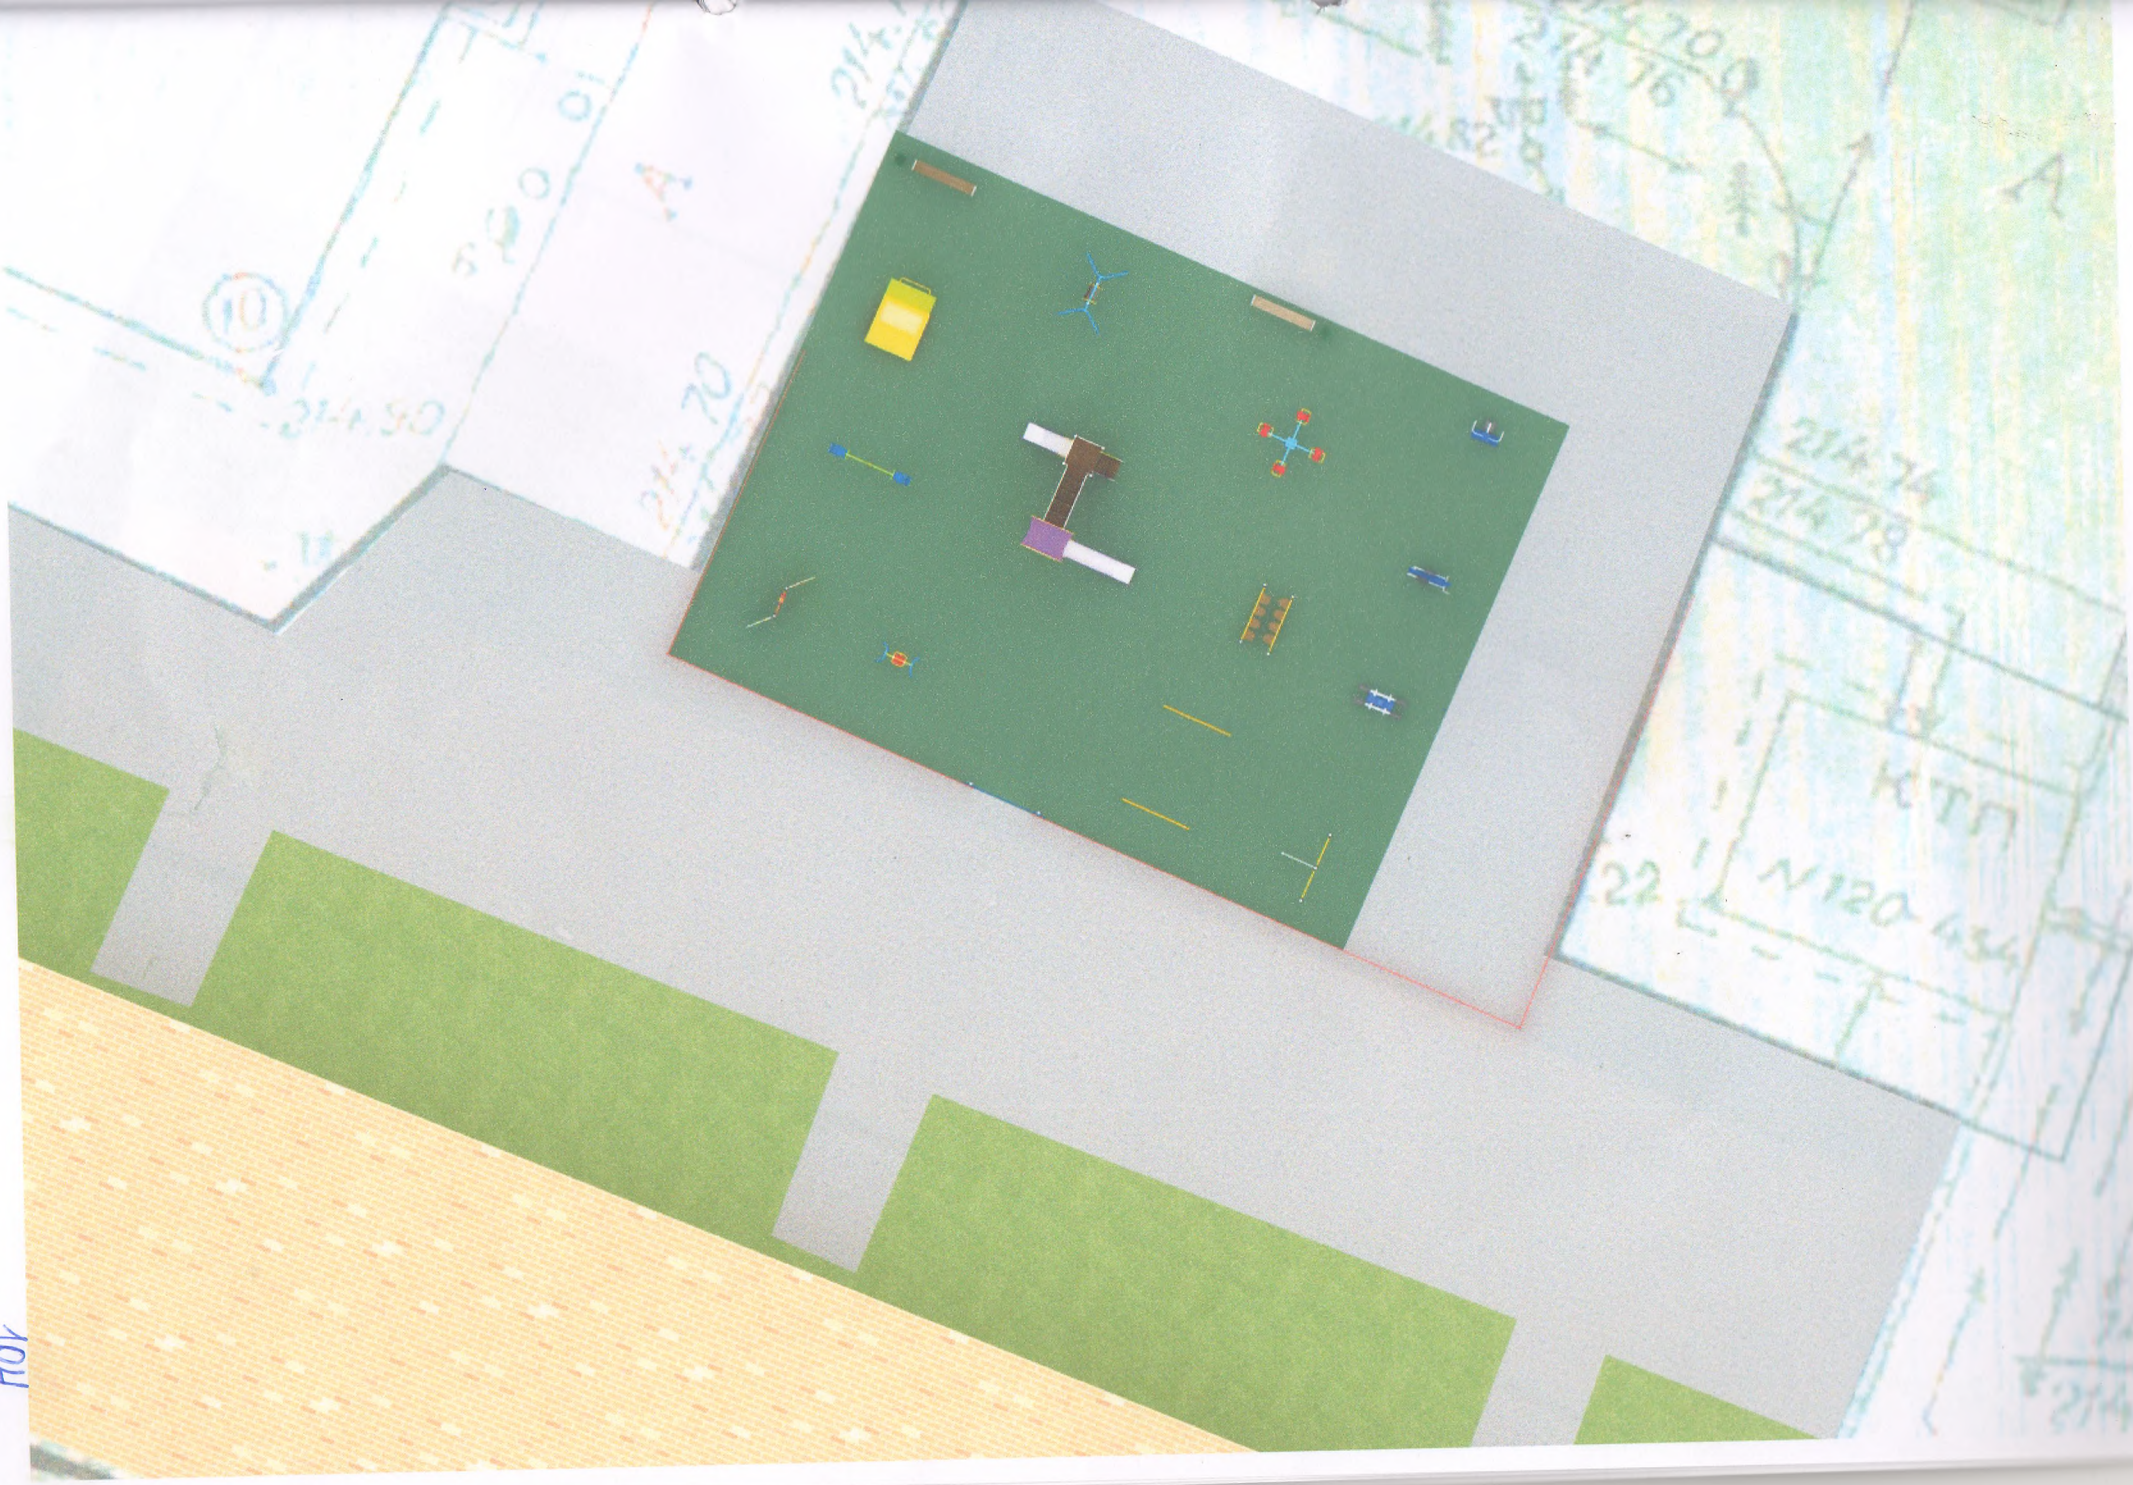

10

500 01

A

214.70

214.80

214.70

E

214.74  
214.78


KCTH

N 120-434

22

A

214

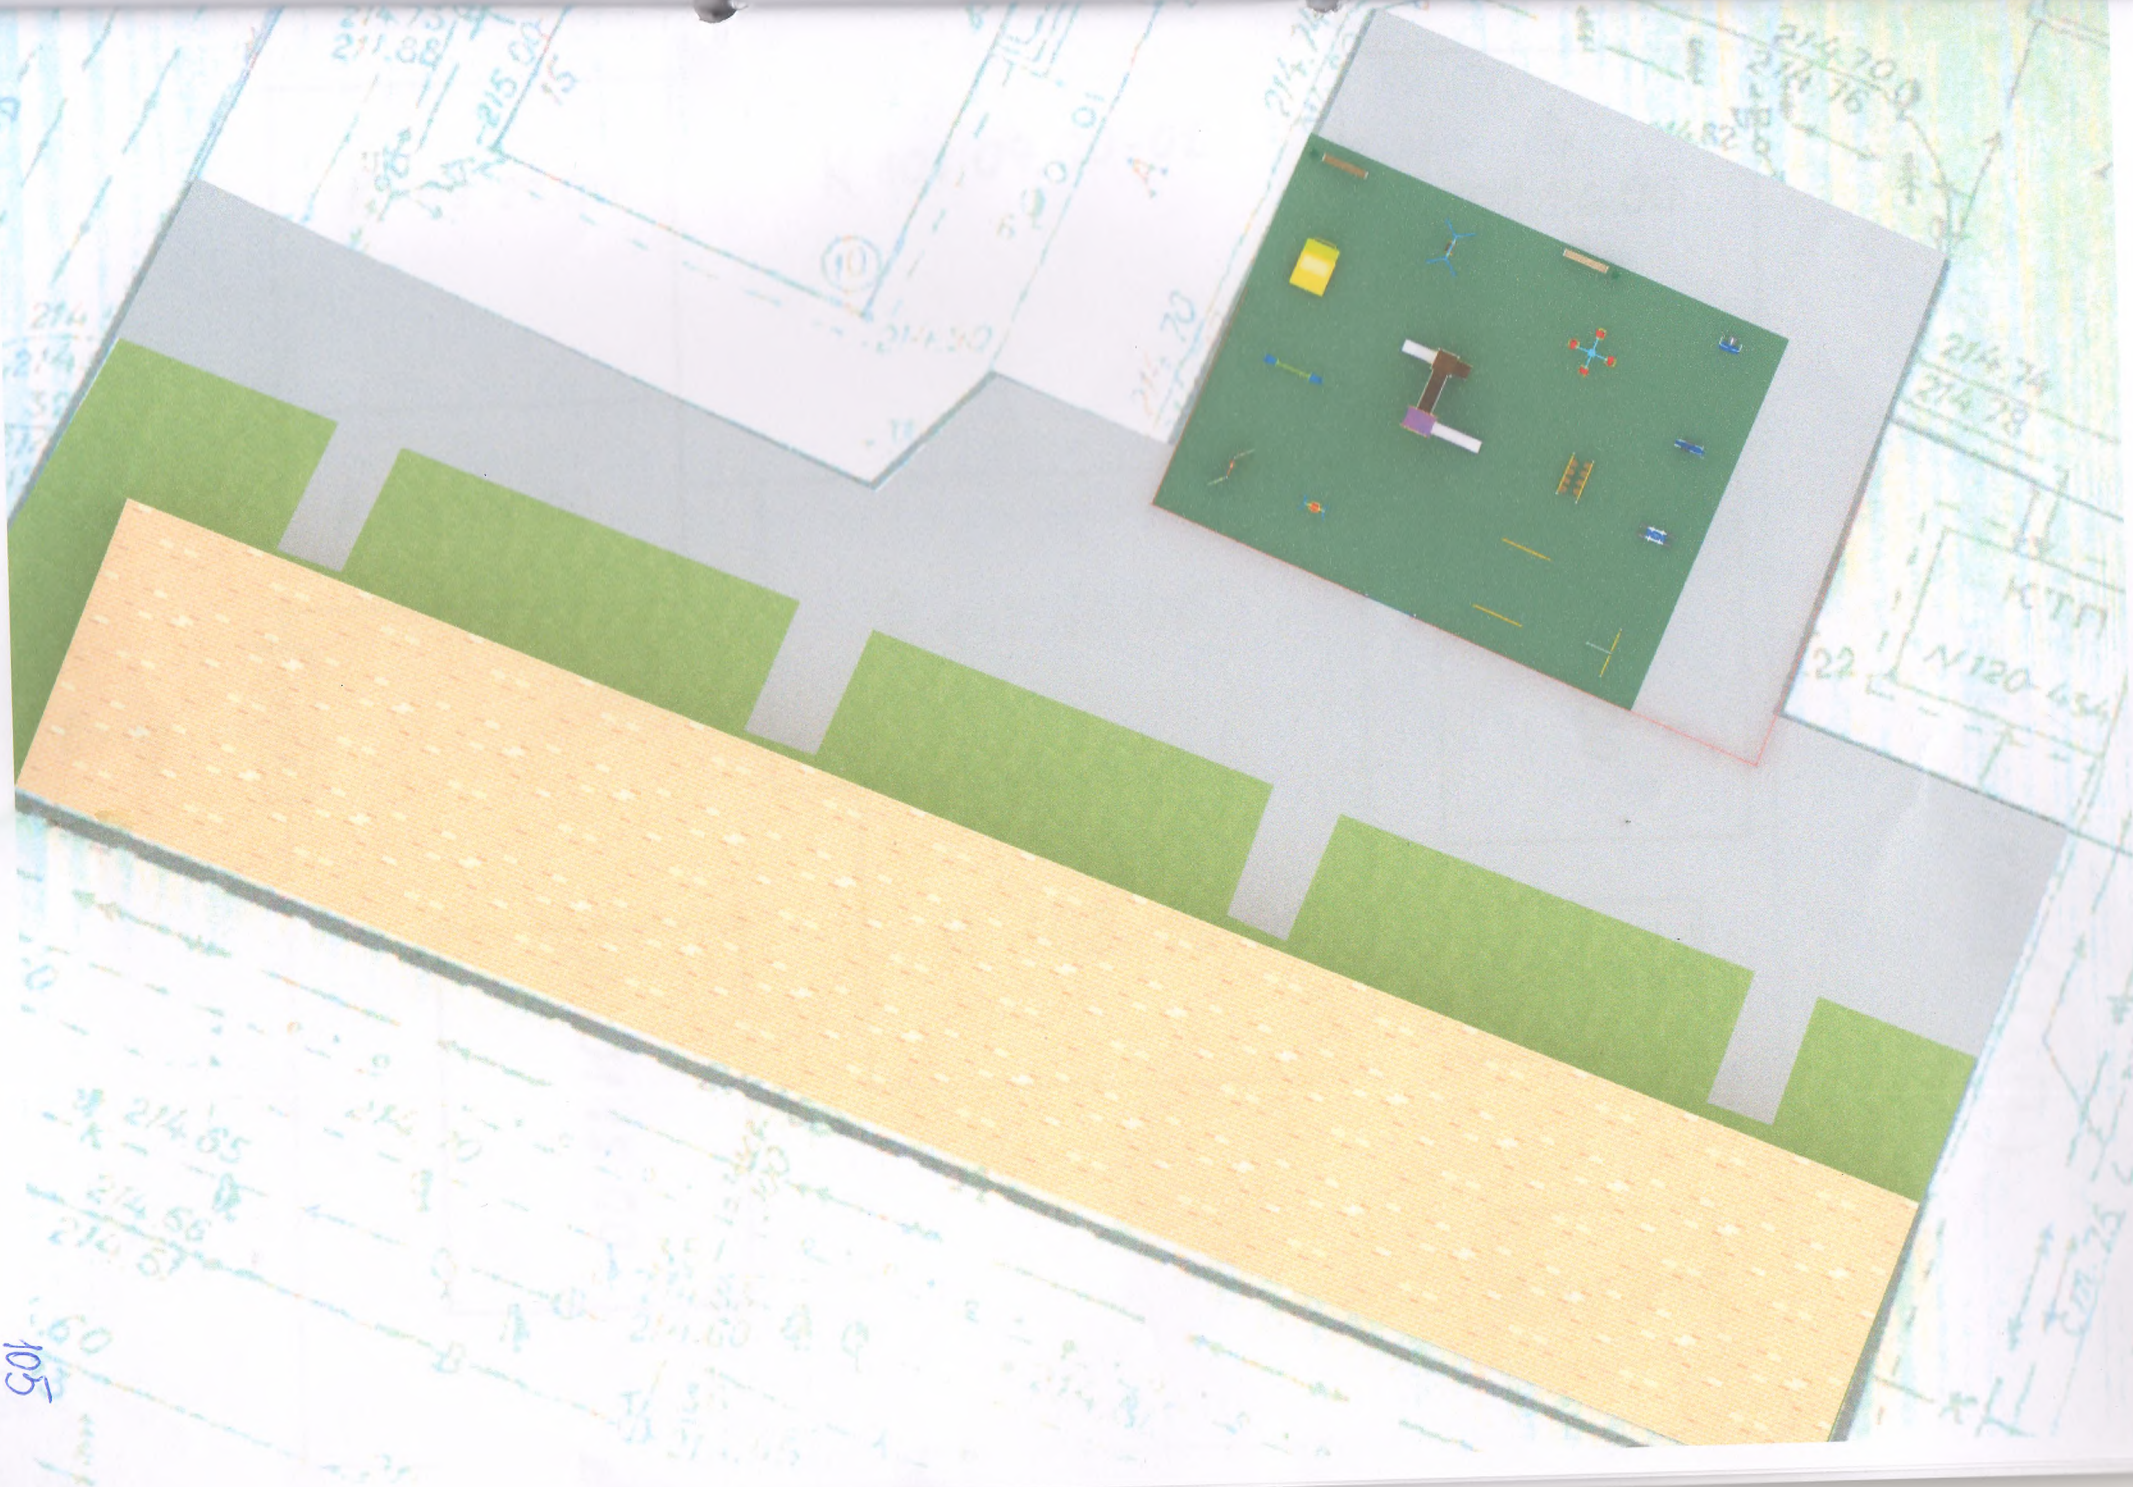

105

214 65  
214 56  
214 51

214 75  
214 88  
215 00  
15

214 50  
100 01  
A

214 70

214 74

214 70  
214 76  
214 82

214 74  
214 78

KTTT  
N 120 634  
22'

214 70

214 60

214 80

214 25

# ДЕТСКАЯ ПЛОЩАДКА (ДП)



ДПКА

ВХОД  
↑



СПОРТИВНАЯ ПЛОЩАДКА (СП)

