


Инв. № подл.	Подпись и дата	Взам. инв. №	Инв. № дубл.	Подп. и дата

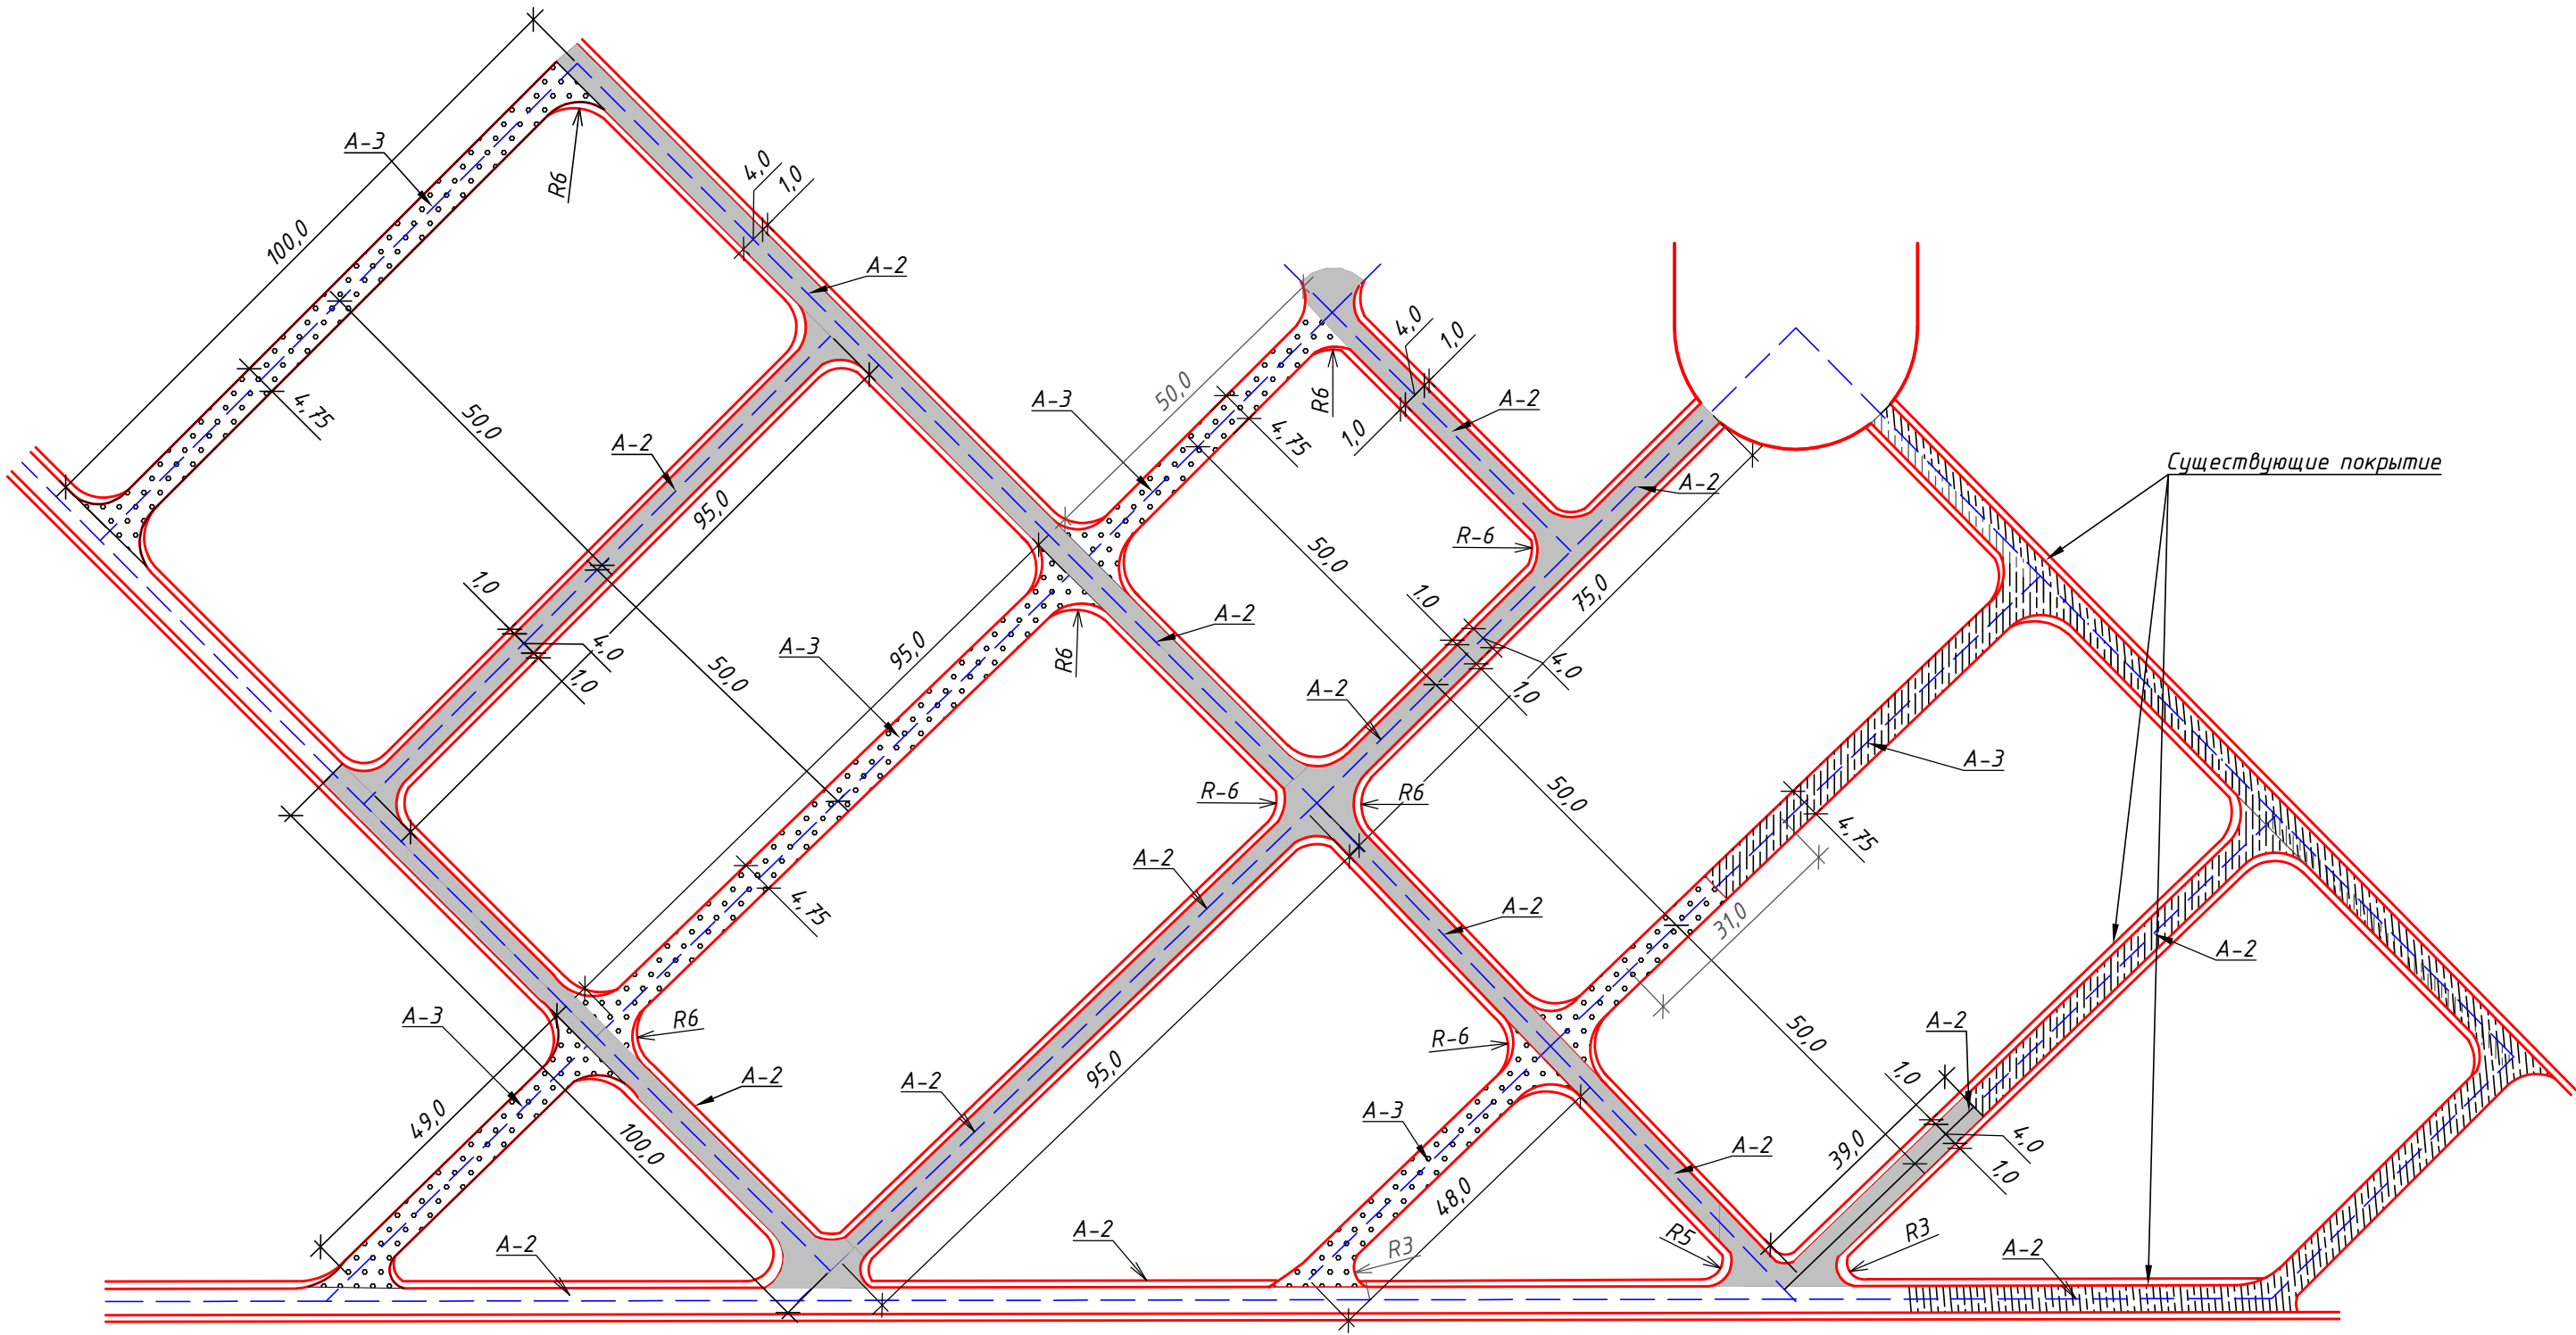

Примечание:
все размеры на плане даны в метрах

						Городское кладбище в городе Рудцовске		
Изм.	Кол. уч.	Лист	№ док.	Подп.	Дата		Стадия	Лист
Разраб.								Листов
						План покрытий проездов		
Н. контр.								