

# **ООО «ВИМЭНЕРГО»**

---

**Регистрационный номер №5988 в реестре членов Саморегулируемой организации Ассоциации проектировщиков «Национальное Проектное Объединение»: СРО-П-200-23052018 от 27.08.2021г**

**Заказчик:** Администрация города Рубцовска Алтайского края

**Помещение ИТП возле жилого дома по ул.Светлова, 86**

**Проектная документация**

**10-2025-ПОС**

**Проект организации строительства**

**г. Рубцовск 2025**

# **ООО «ВИМЭНЕРГО»**

---

**Регистрационный номер №5988 в реестре членов Саморегулируемой организации Ассоциации проектировщиков «Национальное Проектное Объединение»: СРО-П-200-23052018 от 27.08.2021г**

**Заказчик:** Администрация города Рубцовска Алтайского края

**Помещение ИТП возле жилого дома по ул.Светлова, 86**

**Проектная документация**

**10-2025-ПОС**

**Проект организации строительства**

**Директор**


**З.Г. Володькин**

**Главный инженер проекта**


**Г.А. Алескерова**

**г. Рубцовск 2025**


Стройгенплан М 1 : 500

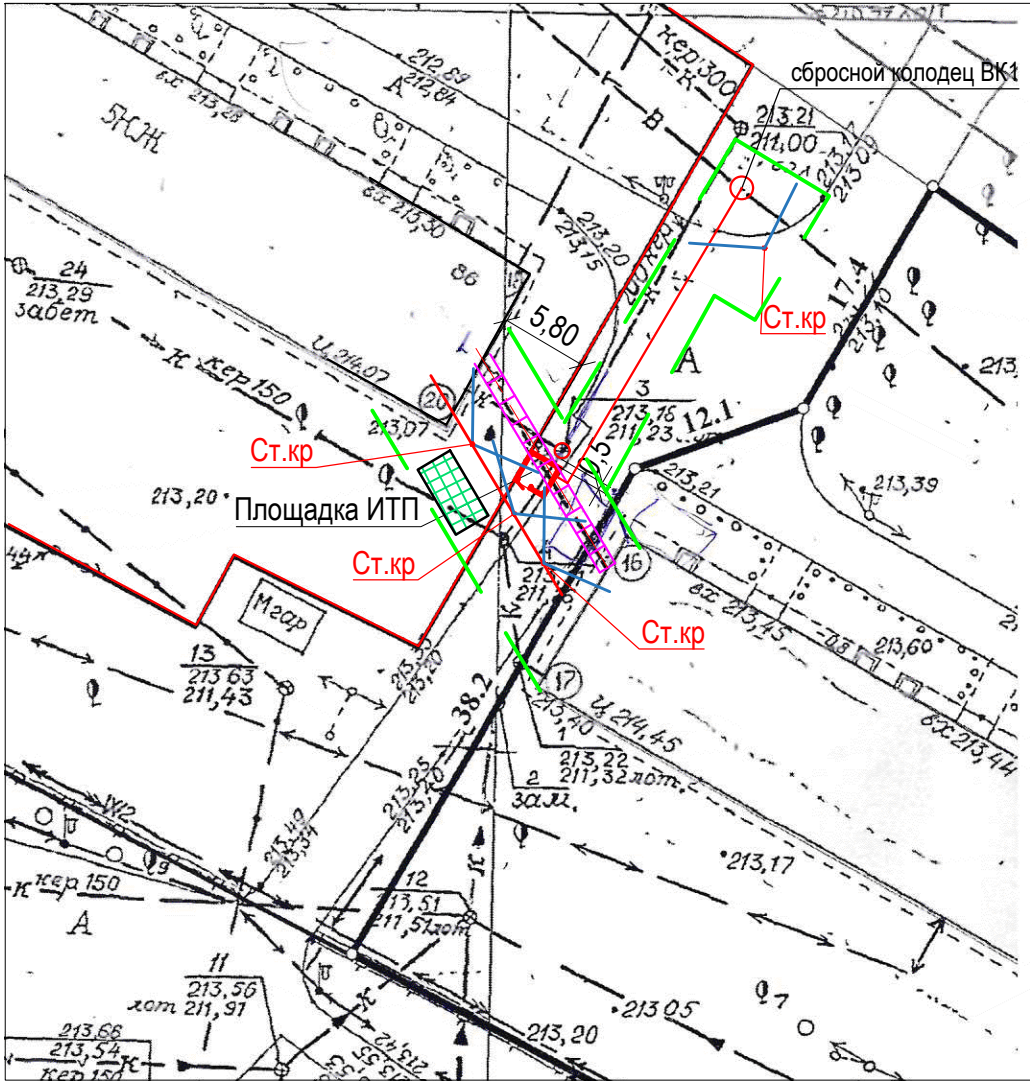


Условные обозначения

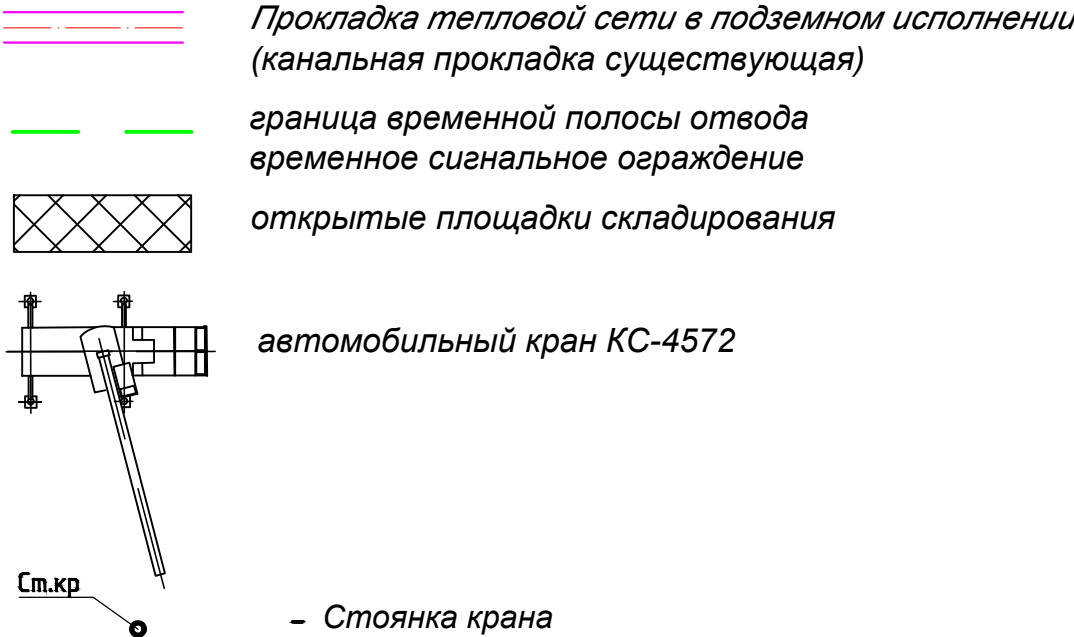

Узел восстановления  
дорожного покрытия

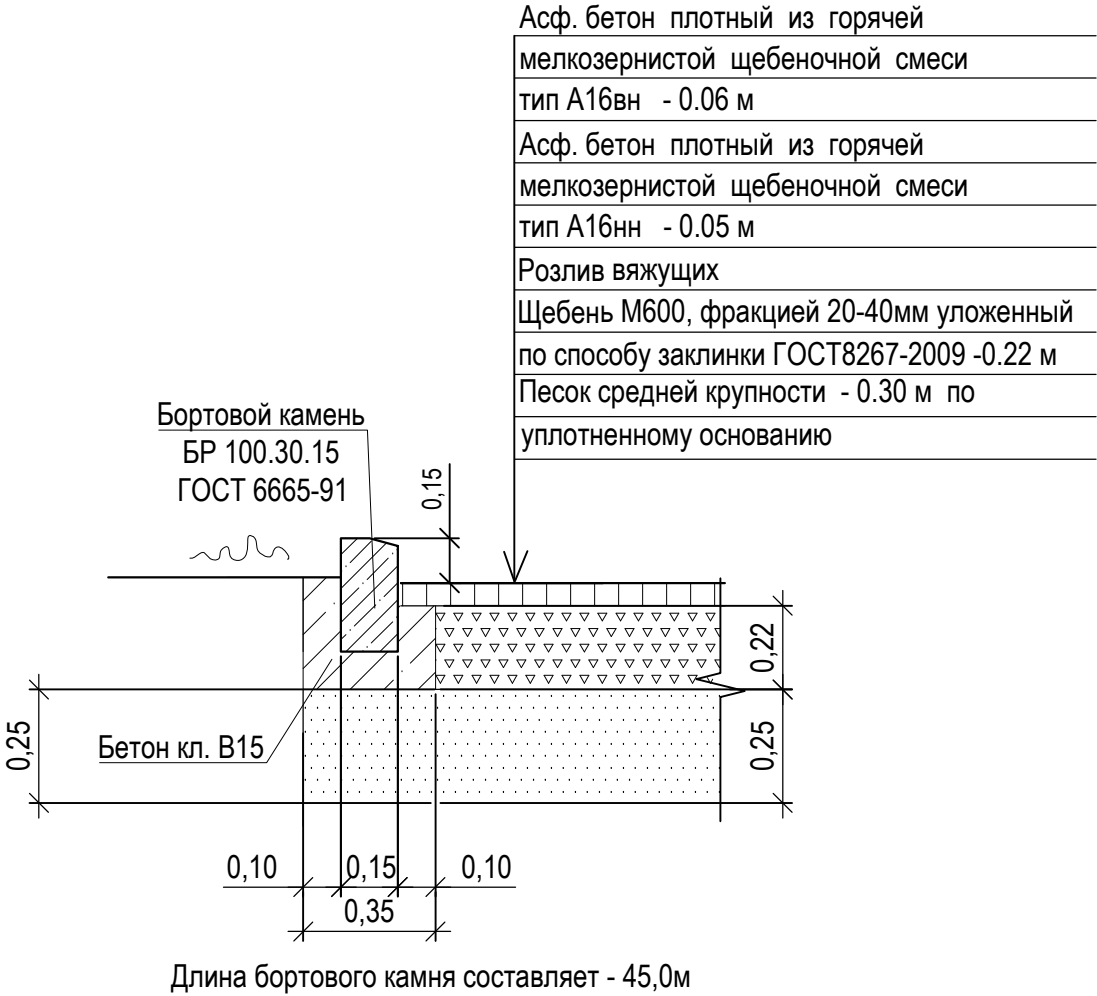

|          |      |            |      |                   |      |                                                    |                                                            |      |        |
|----------|------|------------|------|-------------------|------|----------------------------------------------------|------------------------------------------------------------|------|--------|
|          |      |            |      |                   |      | 10-2025-ПОС                                        |                                                            |      |        |
|          |      |            |      |                   |      | Помещение ИТП возле жилого дома по ул.Светлова, 86 |                                                            |      |        |
| Изм.     | Кол. | Лист       | Док. | Подпись           | Дата |                                                    | Стадия                                                     | Лист | Листов |
| Инженер  |      | Алескерова |      | <i>Алескерова</i> |      |                                                    | П                                                          | 1    |        |
| Нач. гр. |      |            |      |                   |      | Стройгенплан М1:500                                | Общество с ограниченной<br>ответственностью<br>"ВимЭнерго" |      |        |
| ГИП      |      | Алескерова |      | <i>Алескерова</i> |      |                                                    |                                                            |      |        |
| Директор |      | Володькин  |      |                   |      |                                                    |                                                            |      |        |

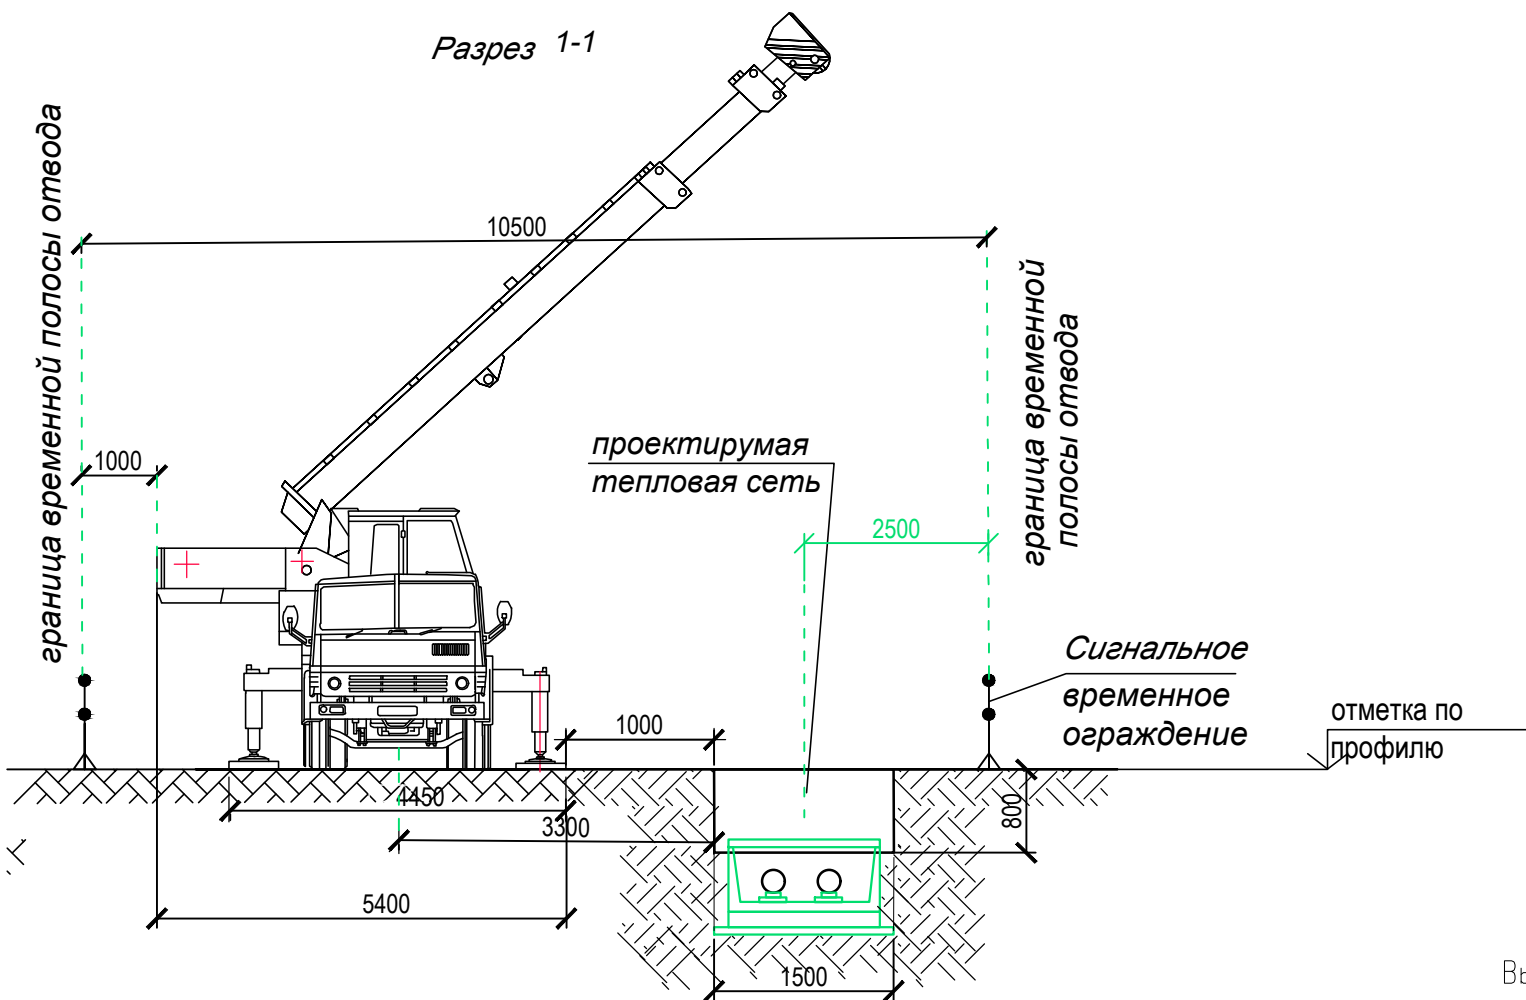

Ведомость объемов основных строительных и монтажных работ

| Наименование                                                                 | Ед. изм | Всего |
|------------------------------------------------------------------------------|---------|-------|
| Сигнальное ограждение траншеи монтаж/демонтаж, высотой 1,1м                  | пм      | 90,2  |
| Вырубка дерева с корчевкой пня (береза), диаметр 400мм ( $V_{дер}=1,2 м^3$ ) | шт      | 4     |
| Демонтаж асфальтобетонного покрытия проезда, толщ.60мм                       | м2      | 140,0 |
| Демонтаж основания проезда из щебня, толщ.200мм                              | м2      | 140,0 |
| Разработка грунта, экскаватором, емк. ковша 0,25м3                           | м3      | 76,23 |
| Доработка вручную                                                            | м3      | 8,47  |
| Демонтаж (монтаж) плит перекрытия, вес 1 шт –600кг                           | шт      | 10*   |
| Засыпка траншеи грунтом                                                      | м3      | 76,4  |
| Восстановление асфальтового покрытия (по узлу)                               | м2      | 140,0 |
| Планировка участка бульдозером                                               | м2      | 160,0 |
|                                                                              |         |       |

- Выполнить работы в следующей последовательности:
- выполнить ограждение участка;
  - разработка грунта;
  - устройство ИТП;
  - устройство сбросного колодца;
  - демонтаж – монтаж существующих плит перекрытия с прокладкой труб;
  - обратная засыпка непучинистым грунтом (существующий грунт с послойным уплотнением);
  - восстановление и рекультивация участков в границах производства работ;
  - планировка участка бульдозером;
  - восстановить асфальтовое покрытие территории в границах производства работ.

**Прокладка инженерных сетей производится в стеснённых условиях городской застройки, характеризующихся:**



- наличием жилых зданий в непосредственной близости от места работ;
- стесненных условиях работы строительной техники и складирования материалов для нормального обеспечения материалами рабочих мест;
- разветвленной сети существующих коммуникаций;
- интенсивного движения пешеходов в непосредственной близости от места работ, обуславливающих необходимость строительства короткими захватками с полным завершением всех работ на захватке, включая восстановление разрушенных покрытий и посадку зелени.

**Необходимо выполнить мероприятия, предупреждающие возникновение опасной зоны перемещения грузов краном (монтажная зона) за пределами ограждения строительной площадки:**

- ограничить повороты стрелы крана КС-4572;
- высота подъема и перемещения конструкций должна быть не более 1,0 метра от поверхности земли или борта машины для теплосети ;
- в охранной зоне линии электропередачи - расстояние от подъёмной или выдвижной части строительной машины в любом её положении до находящейся под напряжением воздушной линии электропередачи должно быть не менее 2,0м.

**Демонтированные конструкции складировать на бровке траншей, размещая их в зоне действия стрелы крана затем вновь установить их.**

**ВАЖНО! Вблизи существующих коммуникаций разработку грунта вести вручную.**
  
|          |      |            |      |                                                                                       |      |                                                    |  |                                                         |        |
|----------|------|------------|------|---------------------------------------------------------------------------------------|------|----------------------------------------------------|--|---------------------------------------------------------|--------|
|          |      |            |      |                                                                                       |      | 10-2025-ПОС                                        |  |                                                         |        |
|          |      |            |      |                                                                                       |      | Помещение ИТП возле жилого дома по ул.Светлова, 86 |  |                                                         |        |
| Изм.     | Кол. | Лист       | Док. | Подпись                                                                               | Дата |                                                    |  |                                                         |        |
| Инженер  |      | Алескерова |      |  |      | Стадия                                             |  | Лист                                                    | Листов |
| Нач. гр. |      |            |      |                                                                                       |      | П                                                  |  | 2                                                       |        |
| ГИП      |      | Алескерова |      |  |      | Разрез 1-1.                                        |  | Общество с ограниченной ответственностью<br>"ВимЭнерго" |        |
| Директор |      | Володькин  |      |                                                                                       |      |                                                    |  |                                                         |        |
|          |      |            |      |                                                                                       |      |                                                    |  |                                                         |        |