


Разбивочный план

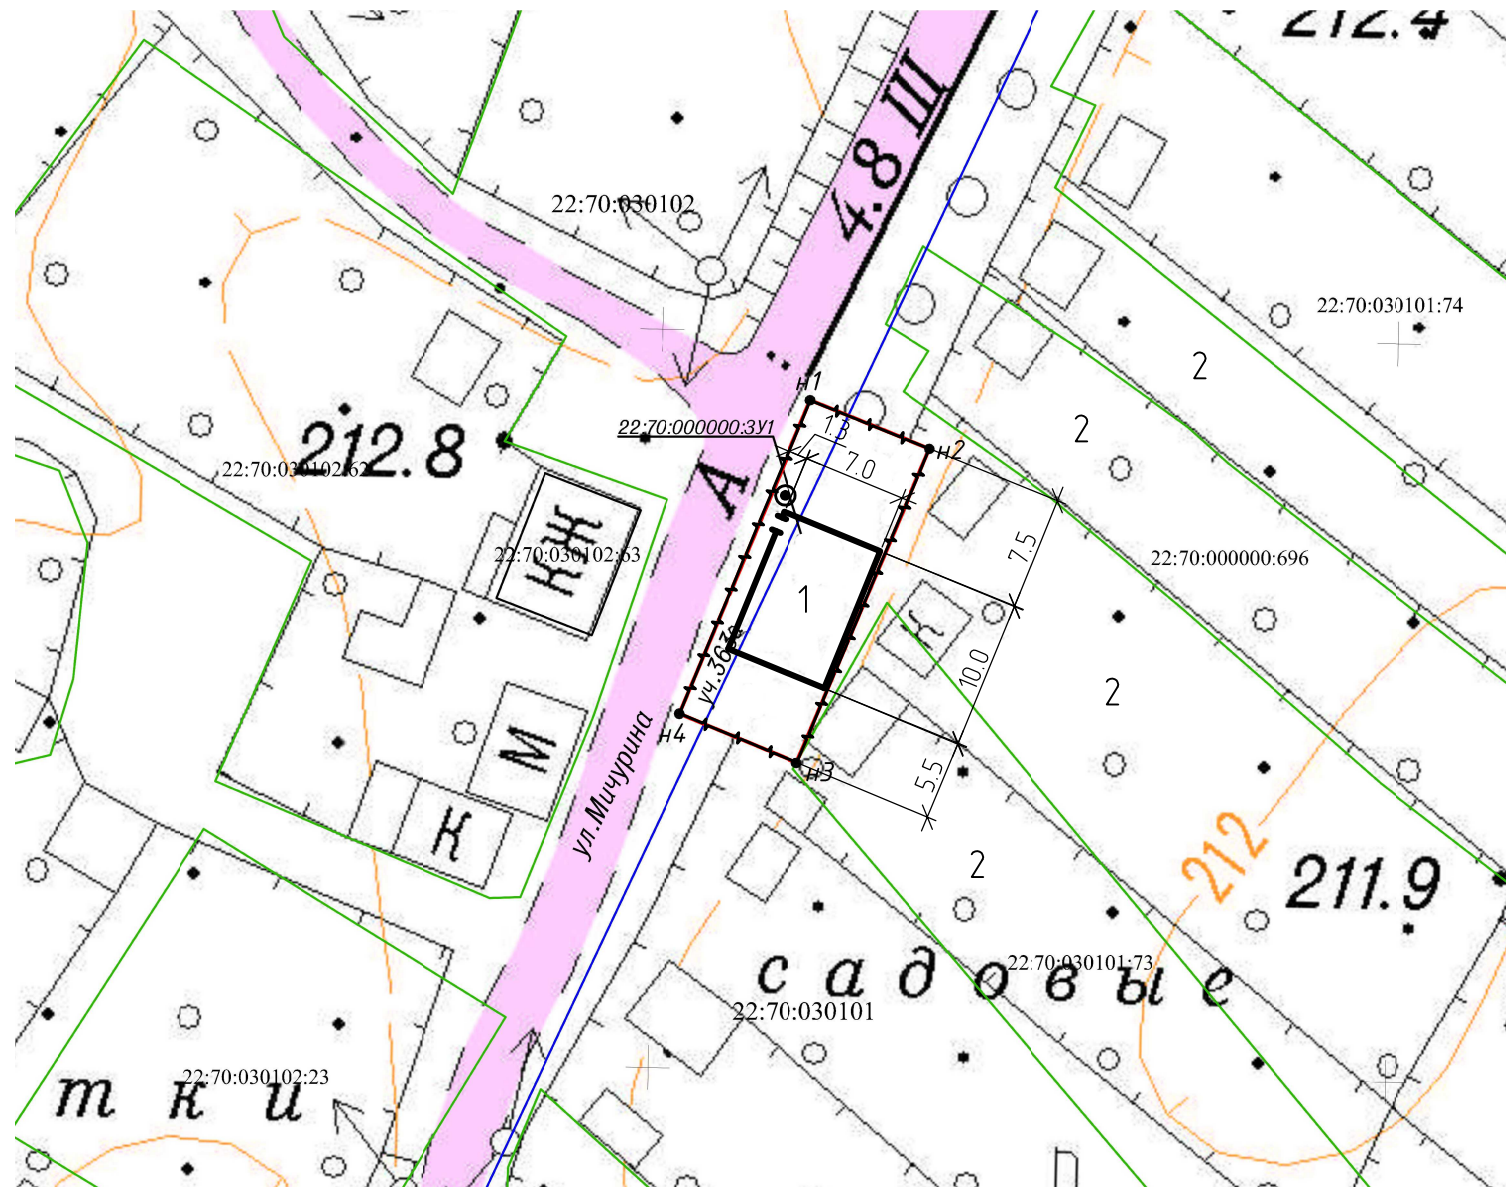

Экспликация зданий и сооружений

Номер помещения	Наименование	
1	Торговый павильон	проект.
2	Садовые участки	сущ.

Условные обозначения:

- Граница земельного участка площадью 200 кв.м.
- Проектируемый павильон
- Урна металлическая, заводского изготовления

Координаты характерных точек земельного участка

Обозначение точек	Координаты	
	X	Y
1	394844,55	2214198,32
2	394841,25	2214206,39
3	394819,98	2214197,38
4	394823,44	2214189,44
5	394844,55	2214198,32

1. Разбивку осей проектируемого павильона выполнить от границ земельного участка в соответствии с координатами характерных точек.

						02/22/02-048			
						Заказчик: Косухин С.В.			
Изм.	Кол. уч.	Лист	№ док.	Подп.	Дата	Торговый павильон по адресу: г. Рудцовск, СНТ №1, ул. Мичурина, 363а	Стадия	Лист	Листов
Разраб.		Лукашин			02.22г.			1	-
						Разбивочный план М-δ 1:500			