

АКГУП "Алтайский центр земельного кадастра и
недвижимости"

Область, республика, край

Алтайский край

Район

Населенный пункт

Город Рубцовск

Район города

**ВЫПИСКА ИЗ
ТЕХНИЧЕСКОГО ПАСПОРТА**

Объект:

Нежилое встроенное помещение

Адрес:

г. Рубцовск ул. Федоренко д. 19 пом.22

Особые отметки:


Паспорт составлен по состоянию на

25 июля 2012 г.


I. Регистрация прав собственности
(реестровый номер №250712:002:000144490:0100:20022)

Дата регистрации	Субъект права	Документы, устанавливающие право собственности, с указанием кем, когда и за каким номером выданы	Долевое участие при общей собственности
	Муниципальное образование "Город Рубцовск" Алтайского края №	выдан: № документа Постановление №87 от 10.10.1996 г. Акт приема-передачи от 10.09.1997 г.	Муниципальная собственность

Учет запрещений и арестов

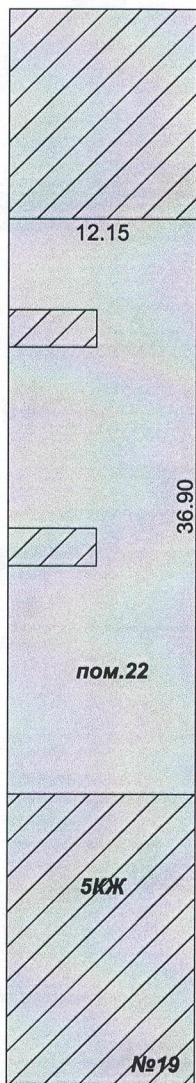


Этаж 1

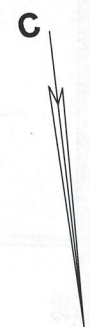

**2КН
№21а
диагностический
центр**


улица Федоренко

АКГУП "Алтайский центр земельного кадастра и недвижимости" Рубцовский филиал			
План земельного участка			М 1:500
Адрес: г.Рубцовск ул.Федоренко,19 пом.22			
	Ф. И. О.	Дата	Роспись
Исполнил:	Грачева Н.В.	10.08.12	<i>Граф</i>
Проверил:	Панченко Ю.С.	10.08.12	

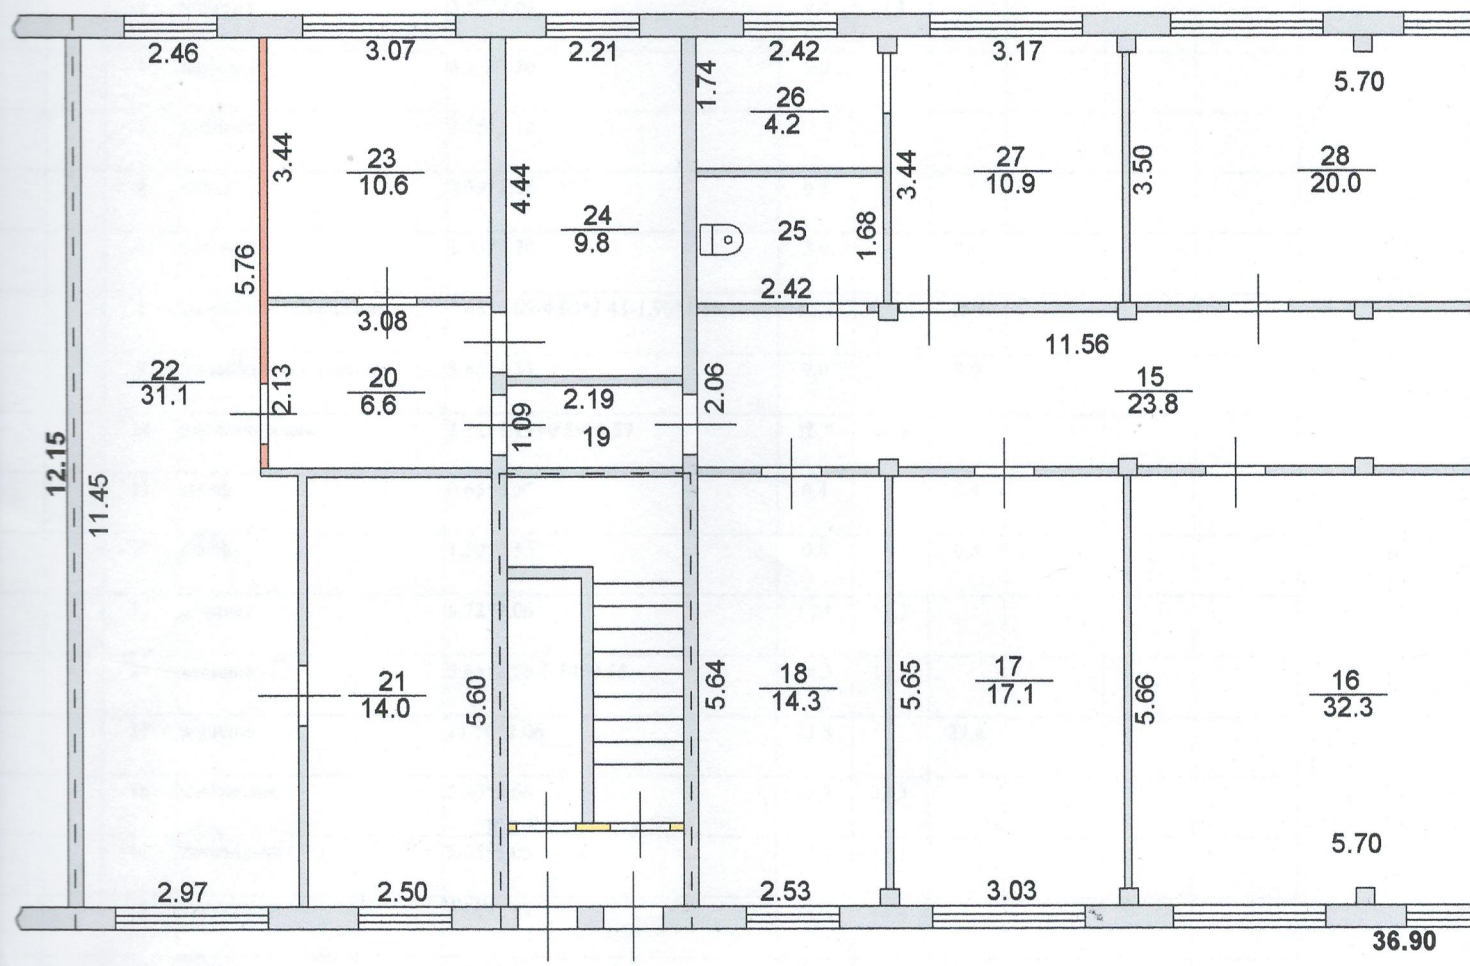

Этаж 1

H=2.80

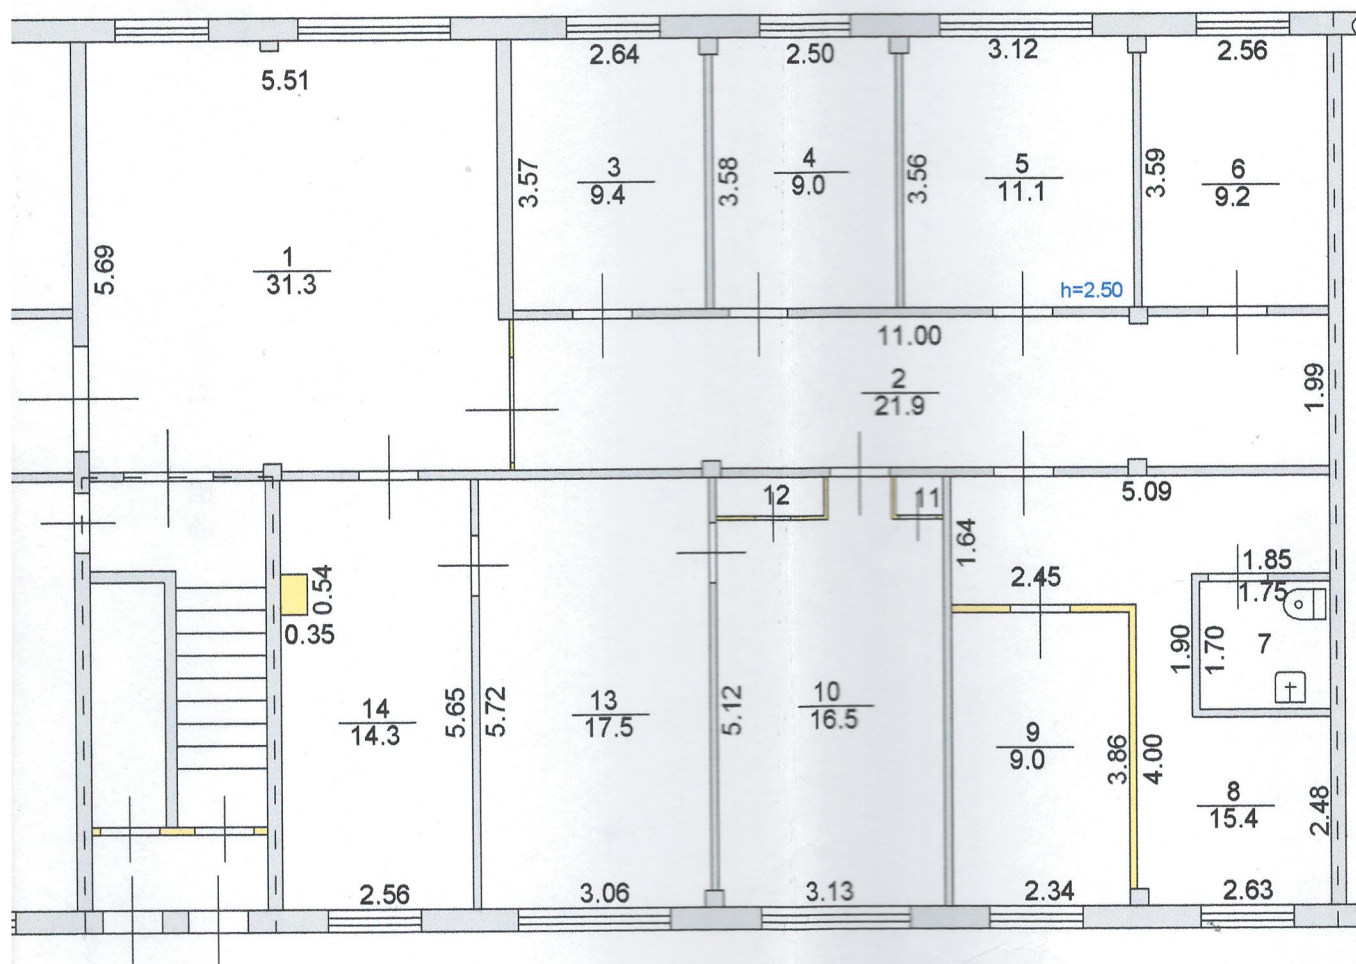

АКГУП "Алтайский центр земельного кадастра и недвижимости"			
Поэтажный план			М 1:100
Адрес: г. Рубцовск, ул. Федоренко, 19			
		Дата	Роспись
Исполнил	Грачева Н.В.	10.08.12	<i>Граф</i>
Проверил	Панченко Ю. С.	10.08.12	

ПРИЛОЖЕНИЕ К ТЕХНИЧЕСКОМУ ПАСПОРТУ
НА ПОМЕЩЕНИЕ

Экспликация помещения Нежилое встроенное помещение

Литера по плану	Этаж	Номер комнаты	Назначение помещений	Формула подсчета частей помещения	Площадь нежилых помещений			Высота помещений по внутреннему обмеру	Самовольно-возведенная/переоборудованная площадь	Примечание
					Общая	Основная	Вспомогательная			
1	2	4	5	6	7	8	9	10	11	12
А	1	1	вестибюль	сложный подсчет	31,3		31,3	2,50		
		2	коридор	11.00*1.99	21,9		21,9			
		3	кабинет	3.57*2.64	9,4	9,4				
		4	кабинет	3.58*2.50	9,0	9,0				
		5	кабинет	3.56*3.12	11,1	11,1				
		6	склад	3.59*2.56	9,2	9,2				
		7	сан.узел	1.75*1.70	3,0		3,0			
		8	подсобное помещение	5.65*5.09-4.00*2.45-1.90*1.85	15,4		15,4			
		9	подсобное помещение	3.86*2.34	9,0		9,0			
		10	диспетчерская	5.12*3.13+0.89*0.57	16,5	16,5				
		11	шкаф	0.65*0.55	0,4		0,4			
		12	шкаф	1.50*0.55	0,8		0,8			
		13	кабинет	5.72*3.06	17,5	17,5				
		14	кабинет	5.65*2.56-0.54*0.35	14,3	14,3				
		15	коридор	11.56*2.06	23,8		23,8			
		16	помещение	5.70*5.66	32,3	32,3				
		17	помещение	5.65*3.03	17,1	17,1				
		18	помещение	5.64*2.53	14,3	14,3				
		19	коридор	2.19*1.09	2,4		2,4			
		20	коридор	3.08*2.13	6,6		6,6			
		21	помещение	5.60*2.50	14,0	14,0				
		22	помещение	11.45*2.97-5.76*0.51	31,1	31,1				
		23	помещение	3.44*3.07	10,6		10,6			
		24	помещение	4.44*2.21	9,8	9,8				
		25	сан.узел	2.42*1.68	4,1		4,1			
		26	помещение	2.42*1.74	4,2		4,2			
		27	помещение	3.44*3.17	10,9	10,9				

Ли- те- ра по пла- ну	Этаж	Но- мер ком- наты	Назначение помещений	Формула подсчета частей помещения	Площадь нежилых помещений			Высота помещений по внут- рен- нему обмеру	Само- воль- но- возве- денная/ пере- оборуд. пло- щадь	Примечан ие
					Об- щая	Ос- нов- ная	Вспо- мога- тель- ная			
1	2	4	5	6	7	8	9	10	11	12
А	1	28	помещение	5.70*3.50	20,0	20,0				
				Итого по этажу:	370,0	236,5	133,5		0,0	
				Итого:	370,0	236,5	133,5		0,0	

ХАРАКТЕРИСТИКА НЕЖИЛОГО ПОМЕЩЕНИЯ

Литер	Наименование	Год постройки	Площадь м2	Износ
	Нежилое встроенное помещение	1988	419,50	14



Перечень прилагаемых документов:

№ п.п.	Наименование	Масштаб	Количество листов	Примечание
1	2	3	4	5
1	позтажный план	1:200	1	
2	план земельного участка	1:500	1	

Особые отметки:

Исполнил _____

/Грачева Н.В./

Проверил _____

/Селиванова Екатерина Георгиевна/

Директор Рубцовского филиала

/Селиванова Екатерина Георгиевна/

10 августа 2012 г.



СШИТО И ПРОНУМЕРОВАНО
НА _____ ЛИСТАХ