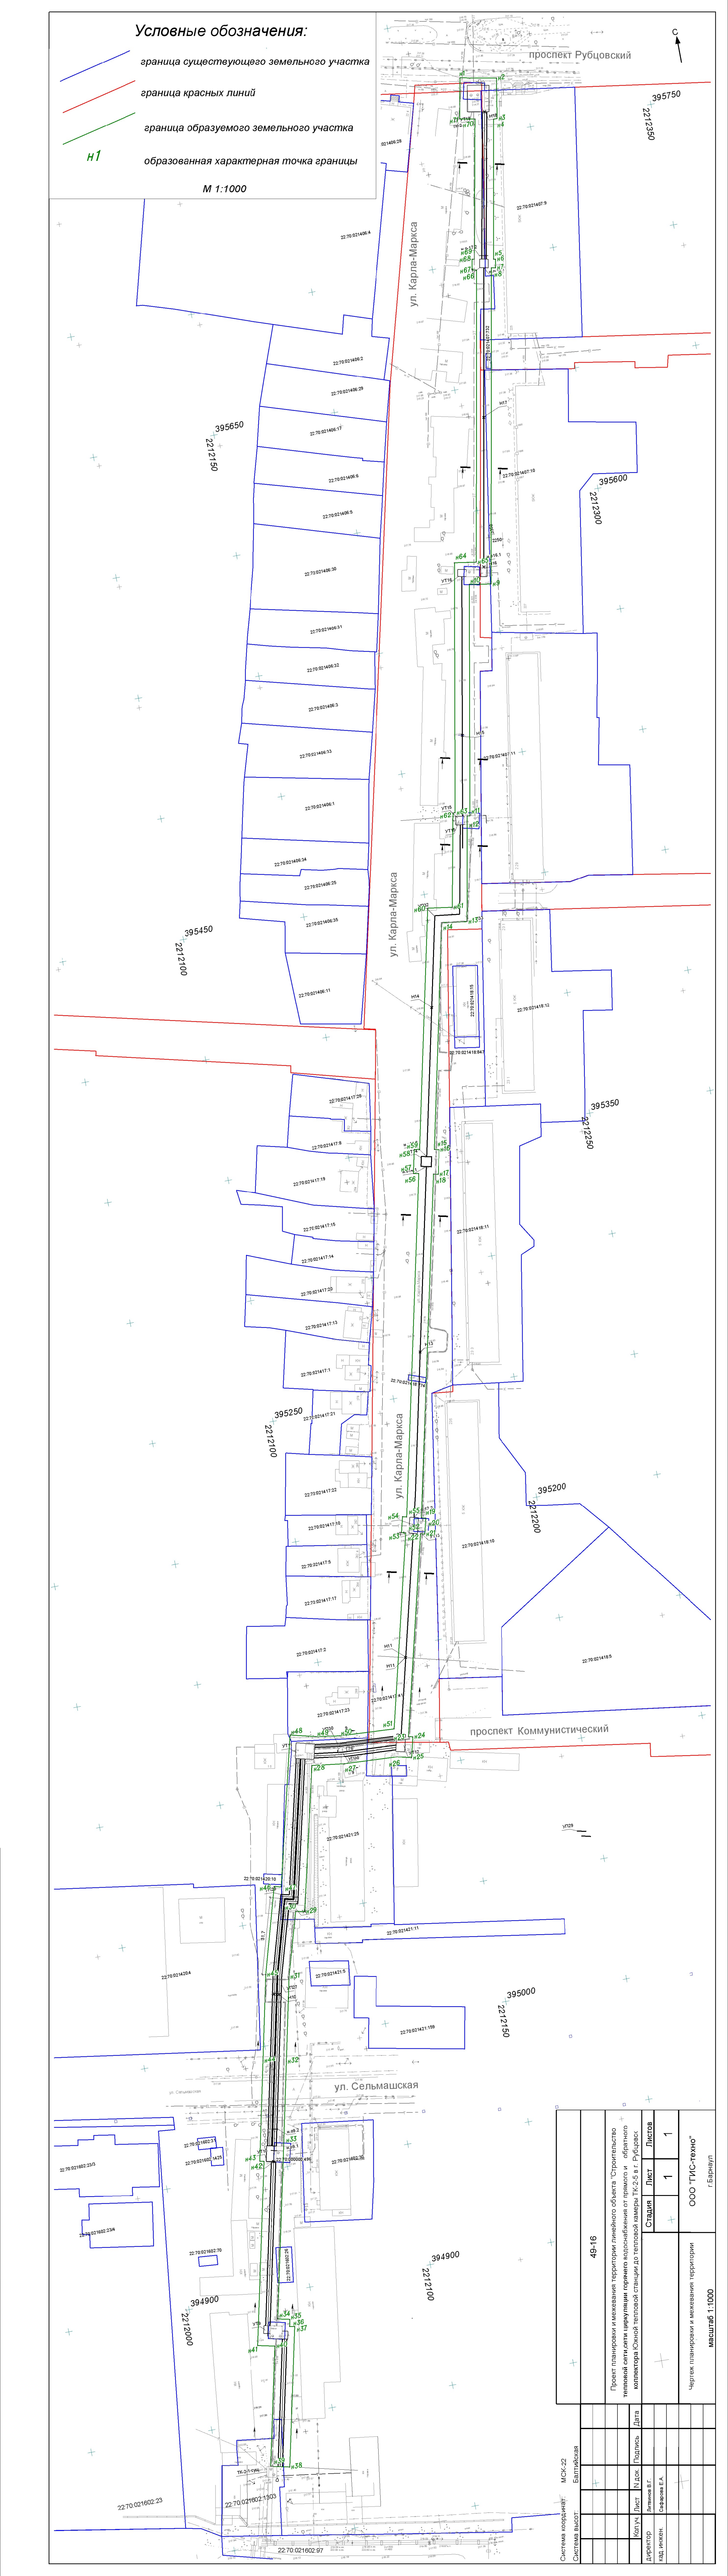
Условные обозначения:
граница существующего земельного участка
граница красных линий
граница образуемого земельного участка
н1
образованная характерная точка границы
М 1:1000
проспект Рубцовский
ул. Карла-Маркса
проспект Коммунистический
ул. Сельмашская
395750
395650
395600
395450
395350
395250
395200
395000
394900
394900
2212150
2212300
2212100
2212250
2212100
2212150
2212200
2212100
22:70:021602:23
22:70:021602:1303
22:70:021602:97
49-16
Проект планировки и межевания территории линейного объекта "Строительство тепловой сети для циркуляции горячего водоснабжения от прямого и обратного коллектора Южной теплой станции до тепловой камеры ТК-2-5 в г. Рубцовск
Стадия
Лист
Листов
1
1
ООО ГИС-техно"
г.Барнаул
Чертеж планировки и межевания территории
масштаб 1:1000
Система координат МСК-22
Система высот Балтийская
Изм.
Кол.уч.
Лист
N док.
Подпись
Дата
Директор
Литвинов В.Г.
Нач. инжен.
Сафронов Е.А.