

КАРТА-ПЛАН ТЕРРИТОРИИ

Пояснительная записка

1. Сведения о территории выполнения комплексных кадастровых работ:

Алтайский край, город Рубцовск, номер кадастрового квартала - 22:70:011702

(наименование субъекта Российской Федерации, муниципального образования, населенного пункта, уникальные учетные номера кадастровых кварталов, иные сведения, позволяющие определить местоположение территории, на которой выполняются комплексные кадастровые работы, например, наименование садоводческого или огороднического некоммерческого товарищества, гаражного кооператива, элемента планировочной структуры)

2. Основания выполнения комплексных кадастровых работ:

Наименование, дата и номер документа, на основании которого выполняются комплексные кадастровые работы:

Муниципальный контракт. № 2024.051, от 13 мая 2024 г.

3. Дата подготовки карты-плана территории: 13 сентября 2024 г.

4. Сведения о заказчике(ах) комплексных кадастровых работ:

В отношении юридического лица, органа местного самоуправления муниципального района, муниципального округа или городского округа либо уполномоченного исполнительного органа государственной власти субъекта Российской Федерации:

полное или сокращенное (в случае, если имеется) наименование: Администрация города Рубцовска Алтайского края

основной государственный регистрационный номер: 1022200813656

идентификационный номер налогоплательщика: 2209011079

В отношении физического лица или представителя физических или юридических лиц:

фамилия, имя, отчество (последнее - при наличии): —

страховой номер индивидуального лицевого счета в системе обязательного пенсионного страхования Российской Федерации (СНИЛС): —

Наименование и реквизиты документа, подтверждающие полномочия представителя заказчика(ов) комплексных кадастровых работ:

—

Адрес электронной почты (для направления уведомления о результатах внесения сведений в Единый государственный реестр недвижимости):

—

5. Сведения об исполнителе комплексных кадастровых работ:

Полное или сокращенное (в случае, если имеется) наименование и адрес юридического лица, с которым заключен государственный или муниципальный контракт либо договор подряда на выполнение комплексных кадастровых работ:
ООО "Атлант", адрес: 644099, Омская обл, г Омск, Центральный округ, Больничный пер, д 6, офис 245

Фамилия, имя, отчество кадастрового инженера (последнее - при наличии): Иванилова Екатерина Анатольевна
и основной государственный регистрационный номер кадастрового инженера индивидуального предпринимателя (ОГРНИП): -

Страховой номер индивидуального лицевого счета в системе обязательного пенсионного страхования Российской Федерации (СНИЛС) кадастрового инженера: 112-960-497-51

Уникальный реестровый номер кадастрового инженера в реестре саморегулируемой организации кадастровых инженеров и дата внесения сведений о физическом лице в такой реестр: 825, 25 апреля 2016 г.

Полное или (в случае, если имеется) сокращенное наименование саморегулируемой организации кадастровых инженеров, членом которой является кадастровый инженер:
Ассоциация Саморегулируемая организация "Межрегиональный союз кадастровых инженеров"

Контактный телефон: 83812790545

Почтовый адрес и адрес электронной почты, по которым осуществляется связь с кадастровым инженером:
644012, Омская обл, Омск г, Королева пр-кт, 24/2 кв 174, ik@55ki.ru

6. Перечень документов, использованных при подготовке карты-плана территории:

№ п/п	Реквизиты документа				
	Вид	Дата	Номер	Наименование	Иные сведения
1	2	3	4	5	6
1	Кадастровый план территории, выдан: Филиал публично-правовой компании "Роскадастр" по Алтайскому краю	30 мая 2024 г.	КУВИ-001/2024-145736851	Кадастровый план территории	—
2	Документы градостроительного зонирования (Правила землепользования и застройки), выдан: Рубцовский городской Совет депутатов Алтайского края	4 декабря 2007 г.	621	Правила землепользования и застройки города Рубцовска	—
3	Материалы картографо-геодезического фонда, выдан: Публично-правовая компания «Роскадастр»	9 июля 2024 г.	170-20519/2024-В	Выписка о пунктах государственной геодезической сети, государственной нивелирной сети и государственной гравиметрической сети	—

7. Пояснения к карте-плану территории:

Общие сведения

На территории кадастрового квартала 22:70:011702 ООО "Атлант" в соответствии с муниципальным контрактом № 2024.051 от 13 мая 2024 г. выполнены комплексные кадастровые работы.

Общая площадь кадастрового квартала – 18,04 га

На территории города Рубцовска Алтайского края утверждены Правила землепользования и застройки города Рубцовска Рубцовского городского Совета депутатов Алтайского края от 04.12.2007 года № 621 «Об утверждении Правил землепользования и застройки города Рубцовска».

На территорию, расположенную в границах кадастрового квартала 22:70:011702, ограниченную Угловским трактом, пер.Дорожным, пер.Объездным разработан проект межевания территории от 2019 года. Проектом межевания территории предусмотрено образование 3 земельных участков в границах территории кадастрового квартала 22:70:011702. Вышеуказанный проект межевания территории реализован в 2020 году, иные проекты межевания территории на кадастровый квартал 22:70:011702 не разработаны, в связи с чем образование земельных участков не предусмотрено.

В ходе анализа кадастрового плана территории было выявлено, что в границах кадастрового квартала 22:70:011702 расположено 37 земельных участка и 38 объектов капитального строительства.

Сведения об уточняемых земельных участках

Сведения ЕГРН о земельных участках, расположенных на территории кадастрового квартала 22:70:011702, соответствуют установленным на основании Федерального закона от 13.07.2015 № 218-ФЗ «О государственной регистрации недвижимости» требованиям к описанию местоположения границ земельных участков.

Уточнение местоположения границ земельных участков, расположенных на территории кадастрового квартала 22:70:011702 не требуется.

Описание местоположения здания, сооружения, объекта незавершенного строительства на земельном участке

В ходе проведения комплексных кадастровых работ было выявлено, что местоположение 25 (т.ч. 7 из иных кварталов, фактически расположенные в квартале 22:70:011702) объектов капитального строительства не соответствуют установленным требованиям Федерального закона от 13.07.2015г. № 218-ФЗ.

Объект капитального строительства с кадастровым номером 22:70:011702:132 на местности не обнаружен, в связи с чем его местоположение не уточнялось.

Объект капитального строительства с кадастровым номером 22:70:011702:90 фактически расположены за пределами границ кадастрового квартала 22:70:011702, в связи с чем его местоположение не уточнялось.

Результат выполнения комплексных кадастровых работ

В результате выполнения комплексных кадастровых работ в отношении кадастрового квартала 22:70:011702 осуществлено:

– уточнение местоположение границ объектов капитального строительства, границы которых не установлены в соответствии с требованиями земельного законодательства – 25 (т.ч. 7 из иных кварталов) шт.

Сведения о пунктах геодезической сети и средствах измерений**1. Сведения о пунктах геодезической сети:**

№ п/п	Вид геодезической сети	Название пункта геодезической сети и тип знака	Система координат пункта геодезической сети	Координаты пункта, м		Дата обследования 9 июля 2024 г.		
						Сведения о состоянии		
				Х	У	наружного знака пункта	центра пункта	марки центра пункта
1	2	3	4	5	6	7	8	9
1	ГГС. 2	Красное Знамя, пир., 5.200 м	МСК-22, зона 2	392 151,92	2 216 861,08	Утрачен	Сохранился	Сохранился
2	ГГС. 1	Ракиты, 1 оп.знак		404 739,86	2 210 229,15			

1	2	3	4	5	6	7	8	9
3	ГГС. 1	Мал. Ракиты, пир., 5.900 м	МСК-22, зона 2	395 278,18	2 203 848,79	Утрачен	Сохранился	Сохранился
4	ГГС. 2	Алей Нов., 146 оп.знак		408 955,54	2 222 422,57			

2. Сведения об использованных средствах измерений:

№ п/п	Наименование и обозначение типа средства измерений - прибора (инструмента, аппаратуры)	Заводской или серийный номер средства измерений	Реквизиты свидетельства о поверке прибора (инструмента, аппаратуры) и (или) срок действия поверки
1	2	3	4
1	Аппаратура геодезическая спутниковая EFT M3 PIUS	ТН13814	№ С-ГСХ/14-02-2024/317262867 от 14.02.2024

Описание местоположения здания, сооружения, объекта незавершенного строительства на земельном участке

1. Сведения о характерных точках контура объекта недвижимости с кадастровым номером 22:70:011702:32 :

Система координат МСК-22, зона 2 Зона № 2

Обозначение характерных точек границ	Содержатся в Едином государственном реестре недвижимости			Определены в ходе выполнения комплексных кадастровых работ			Метод определения координат	Формулы, примененные для расчета средней квадратической погрешности определения координат характерных точек (Mt), м, с подставленными в такие формулы значениями и итоговые (вычисленные) значения Mt, м
	координаты, м		Радиус, м	координаты, м		Радиус, м		
	X	Y	R	X	Y	R		
1	2	3	4	5	6	7	8	9
н90	—	—	—	395 689,15	2 209 800,87	—	Метод спутниковых геодезических измерений (определений)	Mt = 0,10
н100	—	—	—	395 701,87	2 209 802,73	—		
н110	—	—	—	395 700,83	2 209 809,82	—		
н120	—	—	—	395 688,11	2 209 807,95	—		
н90	—	—	—	395 689,15	2 209 800,87	—		

2. Сведения о характеристиках объекта недвижимости с кадастровым номером 22:70:011702:32 :

№ п/п	Наименование характеристики	Значение характеристики
1	2	3
1.	Вид объекта недвижимости	Здание
2.	Ранее присвоенный государственный учетный номер (инвентарный) здания, сооружения, объекта незавершенного строительства	Инвентарный номер 01:416:003:000056590, Кадастровый номер 22:70:011702:0013:01:416:003:000056590
3.	Кадастровый номер земельного участка (земельных участков), в границах которого (которых) расположены здание, сооружение, объект незавершенного строительства	22:70:011702:13
4.	Уникальный учетный номер кадастрового квартала, в границах которого расположены здание, сооружение, объект незавершенного строительства	22:70:011702

1	2	3
5.	Адрес здания, сооружения, объекта незавершенного строительства	—
5.1.	Сведения о местоположении здания, сооружения, объекта незавершенного строительства (при отсутствии адреса) в структурированном в соответствии с федеральной информационной адресной системой виде	
5.2.	Дополнительные сведения о местоположении	Алтайский край, г. Рубцовск, тракт. Угловский, д. 73
6.	Иные сведения	—

3. Пояснения к сведениям об объекте недвижимости с кадастровым номером 22:70:011702:32 :

1.	—
----	---

1. Сведения о характерных точках контура объекта недвижимости с кадастровым номером 22:70:011702:33 :

Система координат <u>МСК-22, зона 2</u>	Зона № <u>2</u>
---	-----------------

Обозначение характерных точек границ	Содержатся в Едином государственном реестре недвижимости			Определены в ходе выполнения комплексных кадастровых работ			Метод определения координат	Формулы, примененные для расчета средней квадратической погрешности определения координат характерных точек (Mt), м, с подставленными в такие формулы значениями и итоговые (вычисленные) значения Mt, м
	координаты, м		Радиус, м	координаты, м		Радиус, м		
	X	Y	R	X	Y	R		
1	2	3	4	5	6	7	8	9
n130	—	—	—	395 658,18	2 209 740,15	—	Метод спутниковых геодезических измерений (определений)	Mt = 0,10
n140	—	—	—	395 663,16	2 209 741,16	—		
n150	—	—	—	395 662,18	2 209 745,98	—		
n160	—	—	—	395 670,19	2 209 747,61	—		
n170	—	—	—	395 668,74	2 209 754,72	—		
n180	—	—	—	395 666,49	2 209 754,26	—		
n190	—	—	—	395 665,67	2 209 759,14	—		

1	2	3	4	5	6	7	8	9
н200	—	—	—	395 667,96	2 209 759,52	—	Метод спутниковых геодезических измерений (определений)	Mt = 0,10
н210	—	—	—	395 666,60	2 209 767,70	—		
н220	—	—	—	395 653,55	2 209 765,24	—		
н230	—	—	—	395 654,25	2 209 761,02	—		
н240	—	—	—	395 656,73	2 209 761,43	—		
н250	—	—	—	395 658,85	2 209 750,30	—		
н260	—	—	—	395 656,34	2 209 749,82	—		
н130	—	—	—	395 658,18	2 209 740,15	—		

2. Сведения о характеристиках объекта недвижимости с кадастровым номером 22:70:011702:33 :

№ п/п	Наименование характеристики	Значение характеристики
1	2	3
1.	Вид объекта недвижимости	Здание
2.	Ранее присвоенный государственный учетный номер (инвентарный) здания, сооружения, объекта незавершенного строительства	—
3.	Кадастровый номер земельного участка (земельных участков), в границах которого (которых) расположены здание, сооружение, объект незавершенного строительства	22:70:011702:1
4.	Уникальный учетный номер кадастрового квартала, в границах которого расположены здание, сооружение, объект незавершенного строительства	22:70:011702

1	2	3
5.	Адрес здания, сооружения, объекта незавершенного строительства	—
5.1.	Сведения о местоположении здания, сооружения, объекта незавершенного строительства (при отсутствии адреса) в структурированном в соответствии с федеральной информационной адресной системой виде	
5.2.	Дополнительные сведения о местоположении	Алтайский край, г. Рубцовск, тракт. Угловский, д. 83
6.	Иные сведения	—

3. Пояснения к сведениям об объекте недвижимости с кадастровым номером 22:70:011702:33 :

1.	—
----	---

1. Сведения о характерных точках контура объекта недвижимости с кадастровым номером 22:70:011702:34 :

Система координат	<u>МСК-22, зона 2</u>	Зона №	<u>2</u>
-------------------	-----------------------	--------	----------

Обозначение характерных точек границ	Содержатся в Едином государственном реестре недвижимости			Определены в ходе выполнения комплексных кадастровых работ			Метод определения координат	Формулы, примененные для расчета средней квадратической погрешности определения координат характерных точек (Mt), м, с подставленными в такие формулы значениями и итоговые (вычисленные) значения Mt, м
	координаты, м		Радиус, м	координаты, м		Радиус, м		
	X	Y	R	X	Y	R		
1	2	3	4	5	6	7	8	9
н1310	—	—	—	395 731,88	2 209 413,23	—	Метод спутниковых геодезических измерений (определений)	Mt = 0,10
н1320	—	—	—	395 753,84	2 209 416,16	—		
н1330	—	—	—	395 741,36	2 209 506,13	—		
н1340	—	—	—	395 733,12	2 209 504,99	—		
н1350	—	—	—	395 732,32	2 209 510,78	—		
н1360	—	—	—	395 718,87	2 209 508,92	—		
н1310	—	—	—	395 731,88	2 209 413,23	—		

2. Сведения о характеристиках объекта недвижимости с кадастровым номером 22:70:011702:34 :

№ п/п	Наименование характеристики	Значение характеристики
1	2	3
1.	Вид объекта недвижимости	Здание
2.	Ранее присвоенный государственный учетный номер (инвентарный) здания, сооружения, объекта незавершенного строительства	Инвентарный номер 01:416:002:000142670, Условный номер 22:70:000000:0000:01:416:002:000142670
3.	Кадастровый номер земельного участка (земельных участков), в границах которого (которых) расположены здание, сооружение, объект незавершенного строительства	22:70:011702:9
4.	Уникальный учетный номер кадастрового квартала, в границах которого расположены здание, сооружение, объект незавершенного строительства	22:70:011702
5.	Адрес здания, сооружения, объекта незавершенного строительства	—
5.1.	Сведения о местоположении здания, сооружения, объекта незавершенного строительства (при отсутствии адреса) в структурированном в соответствии с федеральной информационной адресной системой виде	
5.2.	Дополнительные сведения о местоположении	Алтайский край, г. Рубцовск, тракт. Угловский, д. 67а
6.	Иные сведения	—

3. Пояснения к сведениям об объекте недвижимости с кадастровым номером 22:70:011702:34 :

1.	—
----	---

1. Сведения о характерных точках контура объекта недвижимости с кадастровым номером 22:70:011702:42 :

Система координат		<u>МСК-22, зона 2</u>					Зона № <u>2</u>	
Обозначение характерных точек границ	Содержатся в Едином государственном реестре недвижимости			Определены в ходе выполнения комплексных кадастровых работ			Метод определения координат	Формулы, примененные для расчета средней квадратической погрешности определения координат характерных точек (Mt), м, с подставленными в такие формулы значениями и итоговые (вычисленные) значения Mt, м
	координаты, м		Радиус, м	координаты, м		Радиус, м		
	X	Y	R	X	Y	R		
1	2	3	4	5	6	7	8	9
н310	—	—	—	395 666,61	2 209 700,05	—	Метод спутниковых геодезических измерений (определений)	Mt = 0,10

1	2	3	4	5	6	7	8	9
н320	—	—	—	395 671,29	2 209 701,12	—	Метод спутниковых геодезических измерений (определений)	Mt = 0,10
н330	—	—	—	395 670,50	2 209 705,25	—		
н340	—	—	—	395 674,95	2 209 705,96	—		
н350	—	—	—	395 672,11	2 209 720,04	—		
н360	—	—	—	395 662,56	2 209 718,49	—		
н370	—	—	—	395 665,29	2 209 704,26	—		
н380	—	—	—	395 665,60	2 209 704,26	—		
н310	—	—	—	395 666,61	2 209 700,05	—		

2. Сведения о характеристиках объекта недвижимости с кадастровым номером 22:70:011702:42 :

№ п/п	Наименование характеристики	Значение характеристики
1	2	3
1.	Вид объекта недвижимости	Здание
2.	Ранее присвоенный государственный учетный номер (инвентарный) здания, сооружения, объекта незавершенного строительства	Инвентарный номер 01:416:002:000142800
3.	Кадастровый номер земельного участка (земельных участков), в границах которого (которых) расположены здание, сооружение, объект незавершенного строительства	22:70:011702:28
4.	Уникальный учетный номер кадастрового квартала, в границах которого расположены здание, сооружение, объект незавершенного строительства	22:70:011702

1	2	3
5.	Адрес здания, сооружения, объекта незавершенного строительства	—
5.1.	Сведения о местоположении здания, сооружения, объекта незавершенного строительства (при отсутствии адреса) в структурированном в соответствии с федеральной информационной адресной системой виде	
5.2.	Дополнительные сведения о местоположении	Алтайский край, г. Рубцовск, тракт. Угловский, д. 85
6.	Иные сведения	—

3. Пояснения к сведениям об объекте недвижимости с кадастровым номером 22:70:011702:42 :

1.	—
----	---

1. Сведения о характерных точках контура объекта недвижимости с кадастровым номером 22:70:011702:43 :

Система координат	<u>МСК-22, зона 2</u>	Зона №	<u>2</u>
-------------------	-----------------------	--------	----------

Обозначение характерных точек границ	Содержатся в Едином государственном реестре недвижимости			Определены в ходе выполнения комплексных кадастровых работ			Метод определения координат	Формулы, примененные для расчета средней квадратической погрешности определения координат характерных точек (Mt), м, с подставленными в такие формулы значениями и итоговые (вычисленные) значения Mt, м
	координаты, м		Радиус, м	координаты, м		Радиус, м		
	X	Y	R	X	Y	R		
1	2	3	4	5	6	7	8	9
н390	—	—	—	395 725,68	2 209 844,62	—	Метод спутниковых геодезических измерений (определений)	Mt = 0,10
н400	—	—	—	395 728,32	2 209 845,56	—		
н410	—	—	—	395 729,21	2 209 843,06	—		
н420	—	—	—	395 741,69	2 209 847,50	—		
н430	—	—	—	395 741,20	2 209 848,88	—		
н440	—	—	—	395 744,43	2 209 850,03	—		
н450	—	—	—	395 743,71	2 209 852,05	—		

1	2	3	4	5	6	7	8	9
н460	—	—	—	395 745,51	2 209 852,69	—	Метод спутниковых геодезических измерений (определений)	Mt = 0,10
н470	—	—	—	395 744,34	2 209 855,99	—		
н480	—	—	—	395 742,54	2 209 855,35	—		
н490	—	—	—	395 741,74	2 209 857,60	—		
н500	—	—	—	395 738,55	2 209 856,46	—		
н510	—	—	—	395 736,73	2 209 860,66	—		
н520	—	—	—	395 724,44	2 209 855,98	—		
н530	—	—	—	395 726,16	2 209 851,45	—		
н540	—	—	—	395 723,47	2 209 850,43	—		
н390	—	—	—	395 725,68	2 209 844,62	—		

2. Сведения о характеристиках объекта недвижимости с кадастровым номером 22:70:011702:43 :

№ п/п	Наименование характеристики	Значение характеристики
1	2	3
1.	Вид объекта недвижимости	Здание
2.	Ранее присвоенный государственный учетный номер (инвентарный) здания, сооружения, объекта незавершенного строительства	Инвентарный номер 01:416:002:000204030
3.	Кадастровый номер земельного участка (земельных участков), в границах которого (которых) расположены здание, сооружение, объект незавершенного строительства	22:70:011702:27
4.	Уникальный учетный номер кадастрового квартала, в границах которого расположены здание, сооружение, объект незавершенного строительства	22:70:011702

1	2	3
5.	Адрес здания, сооружения, объекта незавершенного строительства	—
5.1.	Сведения о местоположении здания, сооружения, объекта незавершенного строительства (при отсутствии адреса) в структурированном в соответствии с федеральной информационной адресной системой виде	
5.2.	Дополнительные сведения о местоположении	Алтайский край, г. Рубцовск, тракт. Угловский, д. 59а
6.	Иные сведения	—

3. Пояснения к сведениям об объекте недвижимости с кадастровым номером 22:70:011702:43 :

1.	—
----	---

1. Сведения о характерных точках контура объекта недвижимости с кадастровым номером 22:70:011702:44 :

Система координат	<u>МСК-22, зона 2</u>	Зона №	<u>2</u>
-------------------	-----------------------	--------	----------

Обозначение характерных точек границ	Содержатся в Едином государственном реестре недвижимости			Определены в ходе выполнения комплексных кадастровых работ			Метод определения координат	Формулы, примененные для расчета средней квадратической погрешности определения координат характерных точек (Mt), м, с подставленными в такие формулы значениями и итоговые (вычисленные) значения Mt, м
	координаты, м		Радиус, м	координаты, м		Радиус, м		
	X	Y	R	X	Y	R		
1	2	3	4	5	6	7	8	9
н550	—	—	—	395 740,75	2 209 799,91	—	Метод спутниковых геодезических измерений (определений)	Mt = 0,10
н560	—	—	—	395 753,64	2 209 804,22	—		
н570	—	—	—	395 747,31	2 209 822,70	—		
н580	—	—	—	395 734,38	2 209 818,93	—		
н550	—	—	—	395 740,75	2 209 799,91	—		

2. Сведения о характеристиках объекта недвижимости с кадастровым номером 22:70:011702:44 :

№ п/п	Наименование характеристики	Значение характеристики
1	2	3
1.	Вид объекта недвижимости	Здание

1	2	3
2.	Ранее присвоенный государственный учетный номер (инвентарный) здания, сооружения, объекта незавершенного строительства	—
3.	Кадастровый номер земельного участка (земельных участков), в границах которого (которых) расположены здание, сооружение, объект незавершенного строительства	22:70:011702:14
4.	Уникальный учетный номер кадастрового квартала, в границах которого расположены здание, сооружение, объект незавершенного строительства	22:70:011702
5.	Адрес здания, сооружения, объекта незавершенного строительства	—
5.1.	Сведения о местоположении здания, сооружения, объекта незавершенного строительства (при отсутствии адреса) в структурированном в соответствии с федеральной информационной адресной системой виде	
5.2.	Дополнительные сведения о местоположении	Алтайский край, г. Рубцовск, тракт. Угловский, д. 65а
6.	Иные сведения	—

3. Пояснения к сведениям об объекте недвижимости с кадастровым номером 22:70:011702:44 :

1.	—
----	---

1. Сведения о характерных точках контура объекта недвижимости с кадастровым номером 22:70:011702:45 :

Система координат МСК-22, зона 2 Зона № 2

Обозначение характерных точек границ	Содержатся в Едином государственном реестре недвижимости			Определены в ходе выполнения комплексных кадастровых работ			Метод определения координат	Формулы, примененные для расчета средней квадратической погрешности определения координат характерных точек (Mt), м, с подставленными в такие формулы значениями и итоговые (вычисленные) значения Mt, м
	координаты, м		Радиус, м	координаты, м		Радиус, м		
	X	Y	R	X	Y	R		
1	2	3	4	5	6	7	8	9
н590	—	—	—	395 646,65	2 209 816,46	—	Метод спутниковых геодезических измерений (определений)	Mt = 0,10
н600	—	—	—	395 657,17	2 209 818,59	—		
н610	—	—	—	395 655,50	2 209 828,35	—		

1	2	3	4	5	6	7	8	9
н620	—	—	—	395 652,30	2 209 827,80	—	Метод спутниковых геодезических измерений (определений)	Mt = 0,10
н630	—	—	—	395 652,10	2 209 828,98	—		
н640	—	—	—	395 655,09	2 209 829,49	—		
н650	—	—	—	395 653,36	2 209 837,98	—		
н660	—	—	—	395 642,71	2 209 835,81	—		
н590	—	—	—	395 646,65	2 209 816,46	—		

2. Сведения о характеристиках объекта недвижимости с кадастровым номером 22:70:011702:45 :

№ п/п	Наименование характеристики	Значение характеристики
1	2	3
1.	Вид объекта недвижимости	Здание
2.	Ранее присвоенный государственный учетный номер (инвентарный) здания, сооружения, объекта незавершенного строительства	Инвентарный номер 01:416:002:000142780, Кадастровый номер 22:70:011702:21 :01:416:002:000142780
3.	Кадастровый номер земельного участка (земельных участков), в границах которого (которых) расположены здание, сооружение, объект незавершенного строительства	22:70:011702:21
4.	Уникальный учетный номер кадастрового квартала, в границах которого расположены здание, сооружение, объект незавершенного строительства	22:70:011702
5.	Адрес здания, сооружения, объекта незавершенного строительства	—
5.1.	Сведения о местоположении здания, сооружения, объекта незавершенного строительства (при отсутствии адреса) в структурированном в соответствии с федеральной информационной адресной системой виде	
5.2.	Дополнительные сведения о местоположении	Алтайский край, г. Рубцовск, тракт. Угловский, д. 79
6.	Иные сведения	—

3. Пояснения к сведениям об объекте недвижимости с кадастровым номером 22:70:011702:45 :

1.	—
----	---

1. Сведения о характерных точках контура объекта недвижимости с кадастровым номером 22:70:011702:48 :

Система координат		МСК-22, зона 2					Зона № <u>2</u>	
Обозначение характерных точек границ	Содержатся в Едином государственном реестре недвижимости			Определены в ходе выполнения комплексных кадастровых работ			Метод определения координат	Формулы, примененные для расчета средней квадратической погрешности определения координат характерных точек (Mt), м, с подставленными в такие формулы значениями и итоговые (вычисленные) значения Mt, м
	координаты, м		Радиус, м	координаты, м		Радиус, м		
	X	Y	R	X	Y	R		
1	2	3	4	5	6	7	8	9
н670	—	—	—	395 789,71	2 209 599,12	—	Метод спутниковых геодезических измерений (определений)	Mt = 0,10
н680	—	—	—	395 802,98	2 209 599,12	—		
н690	—	—	—	395 802,98	2 209 624,23	—		
н700	—	—	—	395 789,71	2 209 624,23	—		
н670	—	—	—	395 789,71	2 209 599,12	—		

2. Сведения о характеристиках объекта недвижимости с кадастровым номером 22:70:011702:48 :

№ п/п	Наименование характеристики	Значение характеристики
1	2	3
1.	Вид объекта недвижимости	Здание
2.	Ранее присвоенный государственный учетный номер (инвентарный) здания, сооружения, объекта незавершенного строительства	Инвентарный номер 01:416:002:0000142630, Кадастровый номер 22:70:011702:0003:01:416:002:000142630, Условный номер 22:70:000000:0000:01:416:002:0000142630
3.	Кадастровый номер земельного участка (земельных участков), в границах которого (которых) расположены здание, сооружение, объект незавершенного строительства	22:70:011702:3
4.	Уникальный учетный номер кадастрового квартала, в границах которого расположены здание, сооружение, объект незавершенного строительства	22:70:011702

1	2	3
5.	Адрес здания, сооружения, объекта незавершенного строительства	—
5.1.	Сведения о местоположении здания, сооружения, объекта незавершенного строительства (при отсутствии адреса) в структурированном в соответствии с федеральной информационной адресной системой виде	
5.2.	Дополнительные сведения о местоположении	Алтайский край, г. Рубцовск, тракт. Угловский, д. 67а
6.	Иные сведения	—

3. Пояснения к сведениям об объекте недвижимости с кадастровым номером 22:70:011702:48 :

1.	—
----	---

1. Сведения о характерных точках контура объекта недвижимости с кадастровым номером 22:70:011702:50 :

Система координат	<u>МСК-22, зона 2</u>	Зона №	<u>2</u>
-------------------	-----------------------	--------	----------

Обозначение характерных точек границ	Содержатся в Едином государственном реестре недвижимости			Определены в ходе выполнения комплексных кадастровых работ			Метод определения координат	Формулы, примененные для расчета средней квадратической погрешности определения координат характерных точек (Mt), м, с подставленными в такие формулы значениями и итоговые (вычисленные) значения Mt, м
	координаты, м		Радиус, м	координаты, м		Радиус, м		
	X	Y	R	X	Y	R		
1	2	3	4	5	6	7	8	9
н1670	—	—	—	395 680,64	2 209 428,82	—	Метод спутниковых геодезических измерений (определений)	Mt = 0,10
н1680	—	—	—	395 700,45	2 209 432,05	—		
н1690	—	—	—	395 696,43	2 209 456,70	—		
н1700	—	—	—	395 676,62	2 209 453,47	—		
н1670	—	—	—	395 680,64	2 209 428,82	—		

2. Сведения о характеристиках объекта недвижимости с кадастровым номером 22:70:011702:50 :

№ п/п	Наименование характеристики	Значение характеристики
1	2	3
1.	Вид объекта недвижимости	Здание

1	2	3
2.	Ранее присвоенный государственный учетный номер (инвентарный) здания, сооружения, объекта незавершенного строительства	Инвентарный номер 01:416:002:000142600, Кадастровый номер 22:70:011702:0011:01:416:002:000142600
3.	Кадастровый номер земельного участка (земельных участков), в границах которого (которых) расположены здание, сооружение, объект незавершенного строительства	22:70:011702:9
4.	Уникальный учетный номер кадастрового квартала, в границах которого расположены здание, сооружение, объект незавершенного строительства	22:70:011702
5.	Адрес здания, сооружения, объекта незавершенного строительства	—
5.1.	Сведения о местоположении здания, сооружения, объекта незавершенного строительства (при отсутствии адреса) в структурированном в соответствии с федеральной информационной адресной системой виде	
5.2.	Дополнительные сведения о местоположении	Российская Федерация, Алтайский край, г. Рубцовск, тракт. Угловский, д. 67а
6.	Иные сведения	—

3. Пояснения к сведениям об объекте недвижимости с кадастровым номером 22:70:011702:50 :

1.	—
----	---

1. Сведения о характерных точках контура объекта недвижимости с кадастровым номером 22:70:011702:52 :

Система координат МСК-22, зона 2 Зона № 2

Обозначение характерных точек границ	Содержатся в Едином государственном реестре недвижимости			Определены в ходе выполнения комплексных кадастровых работ			Метод определения координат	Формулы, примененные для расчета средней квадратической погрешности определения координат характерных точек (Mt), м, с подставленными в такие формулы значениями и итоговые (вычисленные) значения Mt, м
	координаты, м		Радиус, м	координаты, м		Радиус, м		
	X	Y	R	X	Y	R		
1	2	3	4	5	6	7	8	9
н710	—	—	—	395 720,46	2 209 866,85	—	Метод спутниковых геодезических измерений (определений)	Mt = 0,10
н720	—	—	—	395 735,04	2 209 872,36	—		
н730	—	—	—	395 733,45	2 209 876,57	—		

1	2	3	4	5	6	7	8	9
н740	—	—	—	395 730,89	2 209 875,60	—	Метод спутниковых геодезических измерений (определений)	Mt = 0,10
н750	—	—	—	395 729,32	2 209 879,76	—		
н760	—	—	—	395 731,59	2 209 880,62	—		
н770	—	—	—	395 729,96	2 209 884,93	—		
н780	—	—	—	395 713,09	2 209 877,91	—		
н790	—	—	—	395 714,77	2 209 873,87	—		
н800	—	—	—	395 717,13	2 209 874,85	—		
н710	—	—	—	395 720,46	2 209 866,85	—		

2. Сведения о характеристиках объекта недвижимости с кадастровым номером 22:70:011702:52 :

№ п/п	Наименование характеристики	Значение характеристики
1	2	3
1.	Вид объекта недвижимости	Здание
2.	Ранее присвоенный государственный учетный номер (инвентарный) здания, сооружения, объекта незавершенного строительства	Инвентарный номер 01:416:002:000142330
3.	Кадастровый номер земельного участка (земельных участков), в границах которого (которых) расположены здание, сооружение, объект незавершенного строительства	22:70:011702:133
4.	Уникальный учетный номер кадастрового квартала, в границах которого расположены здание, сооружение, объект незавершенного строительства	22:70:011702

1	2	3
5.	Адрес здания, сооружения, объекта незавершенного строительства	—
5.1.	Сведения о местоположении здания, сооружения, объекта незавершенного строительства (при отсутствии адреса) в структурированном в соответствии с федеральной информационной адресной системой виде	
5.2.	Дополнительные сведения о местоположении	Алтайский край, г. Рубцовск, тракт. Угловский, д. 59
6.	Иные сведения	—

3. Пояснения к сведениям об объекте недвижимости с кадастровым номером 22:70:011702:52 :

1.	—
----	---

1. Сведения о характерных точках контура объекта недвижимости с кадастровым номером 22:70:011702:53 :

Система координат	<u>МСК-22, зона 2</u>	Зона №	<u>2</u>
-------------------	-----------------------	--------	----------

Обозначение характерных точек границ	Содержатся в Едином государственном реестре недвижимости			Определены в ходе выполнения комплексных кадастровых работ			Метод определения координат	Формулы, примененные для расчета средней квадратической погрешности определения координат характерных точек (Mt), м, с подставленными в такие формулы значениями и итоговые (вычисленные) значения Mt, м
	координаты, м		Радиус, м	координаты, м		Радиус, м		
	X	Y	R	X	Y	R		
1	2	3	4	5	6	7	8	9
н810	—	—	—	395 633,84	2 209 851,10	—	Метод спутниковых геодезических измерений (определений)	Mt = 0,10
н820	—	—	—	395 647,21	2 209 853,57	—		
н830	—	—	—	395 643,60	2 209 873,13	—		
н840	—	—	—	395 630,23	2 209 870,66	—		
н810	—	—	—	395 633,84	2 209 851,10	—		

2. Сведения о характеристиках объекта недвижимости с кадастровым номером 22:70:011702:53 :

№ п/п	Наименование характеристики	Значение характеристики
1	2	3
1.	Вид объекта недвижимости	Здание

1	2	3
2.	Ранее присвоенный государственный учетный номер (инвентарный) здания, сооружения, объекта незавершенного строительства	—
3.	Кадастровый номер земельного участка (земельных участков), в границах которого (которых) расположены здание, сооружение, объект незавершенного строительства	22:70:011702:446
4.	Уникальный учетный номер кадастрового квартала, в границах которого расположены здание, сооружение, объект незавершенного строительства	22:70:011702
5.	Адрес здания, сооружения, объекта незавершенного строительства	—
5.1.	Сведения о местоположении здания, сооружения, объекта незавершенного строительства (при отсутствии адреса) в структурированном в соответствии с федеральной информационной адресной системой виде	
5.2.	Дополнительные сведения о местоположении	Российская Федерация, Алтайский край, г. Рубцовск, тракт. Угловский, д. 65
6.	Иные сведения	—

3. Пояснения к сведениям об объекте недвижимости с кадастровым номером 22:70:011702:53 :

1.	—
----	---

1. Сведения о характерных точках контура объекта недвижимости с кадастровым номером 22:70:011702:56 :

Система координат МСК-22, зона 2 Зона № 2

Обозначение характерных точек границ	Содержатся в Едином государственном реестре недвижимости			Определены в ходе выполнения комплексных кадастровых работ			Метод определения координат	Формулы, примененные для расчета средней квадратической погрешности определения координат характерных точек (Mt), м, с подставленными в такие формулы значениями и итоговые (вычисленные) значения Mt, м
	координаты, м		Радиус, м	координаты, м		Радиус, м		
	X	Y	R	X	Y	R		
1	2	3	4	5	6	7	8	9
н850	—	—	—	395 698,62	2 209 758,48	—	Метод спутниковых геодезических измерений (определений)	Mt = 0,10
н860	—	—	—	395 712,44	2 209 760,61	—		
н870	—	—	—	395 709,56	2 209 779,28	—		

1	2	3	4	5	6	7	8	9
н880	—	—	—	395 705,67	2 209 778,68	—	Метод спутниковых геодезических измерений (определений)	Mt = 0,10
н890	—	—	—	395 705,16	2 209 782,01	—		
н900	—	—	—	395 698,62	2 209 781,01	—		
н910	—	—	—	395 699,12	2 209 777,75	—		
н920	—	—	—	395 696,08	2 209 777,32	—		
н850	—	—	—	395 698,62	2 209 758,48	—		

2. Сведения о характеристиках объекта недвижимости с кадастровым номером 22:70:011702:56 :

№ п/п	Наименование характеристики	Значение характеристики
1	2	3
1.	Вид объекта недвижимости	Здание
2.	Ранее присвоенный государственный учетный номер (инвентарный) здания, сооружения, объекта незавершенного строительства	Инвентарный номер 01:416:003:000037860, Кадастровый номер 22:70:011702:6 :01:416:003:000037860
3.	Кадастровый номер земельного участка (земельных участков), в границах которого (которых) расположены здание, сооружение, объект незавершенного строительства	22:70:011702:6
4.	Уникальный учетный номер кадастрового квартала, в границах которого расположены здание, сооружение, объект незавершенного строительства	22:70:011702
5.	Адрес здания, сооружения, объекта незавершенного строительства	—
5.1.	Сведения о местоположении здания, сооружения, объекта незавершенного строительства (при отсутствии адреса) в структурированном в соответствии с федеральной информационной адресной системой виде	
5.2.	Дополнительные сведения о местоположении	Российская Федерация, Алтайский край, г. Рубцовск, тракт. Угловский, д. 71
6.	Иные сведения	—

3. Пояснения к сведениям об объекте недвижимости с кадастровым номером 22:70:011702:56 :

1.	—
----	---

1. Сведения о характерных точках контура объекта недвижимости с кадастровым номером 22:70:011702:57 :

Система координат МСК-22, зона 2 Зона № 2

Обозначение характерных точек границ	Содержатся в Едином государственном реестре недвижимости			Определены в ходе выполнения комплексных кадастровых работ			Метод определения координат	Формулы, примененные для расчета средней квадратической погрешности определения координат характерных точек (Mt), м, с подставленными в такие формулы значениями и итоговые (вычисленные) значения Mt, м
	координаты, м		Радиус, м	координаты, м		Радиус, м		
	X	Y	R	X	Y	R		
1	2	3	4	5	6	7	8	9
н930	—	—	—	395 650,54	2 209 780,74	—	Метод спутниковых геодезических измерений (определений)	Mt = 0,10
н940	—	—	—	395 660,39	2 209 782,50	—		
н950	—	—	—	395 656,88	2 209 802,12	—		
н960	—	—	—	395 647,03	2 209 800,36	—		
н970	—	—	—	395 647,74	2 209 796,40	—		
н980	—	—	—	395 650,11	2 209 796,69	—		
н990	—	—	—	395 652,23	2 209 785,50	—		
н1000	—	—	—	395 649,77	2 209 785,06	—		
н930	—	—	—	395 650,54	2 209 780,74	—		

2. Сведения о характеристиках объекта недвижимости с кадастровым номером 22:70:011702:57 :

№ п/п	Наименование характеристики	Значение характеристики
1	2	3
1.	Вид объекта недвижимости	Здание
2.	Ранее присвоенный государственный учетный номер (инвентарный) здания, сооружения, объекта незавершенного строительства	—

1	2	3
3.	Кадастровый номер земельного участка (земельных участков), в границах которого (которых) расположены здание, сооружение, объект незавершенного строительства	22:70:011702:135
4.	Уникальный учетный номер кадастрового квартала, в границах которого расположены здание, сооружение, объект незавершенного строительства	22:70:011702
5.	Адрес здания, сооружения, объекта незавершенного строительства	—
5.1.	Сведения о местоположении здания, сооружения, объекта незавершенного строительства (при отсутствии адреса) в структурированном в соответствии с федеральной информационной адресной системой виде	
5.2.	Дополнительные сведения о местоположении	Алтайский край, г. Рубцовск, тракт. Угловский, д. 81
6.	Иные сведения	—

3. Пояснения к сведениям об объекте недвижимости с кадастровым номером 22:70:011702:57 :

1.	—
----	---

1. Сведения о характерных точках контура объекта недвижимости с кадастровым номером 22:70:011702:60 :

Система координат МСК-22, зона 2 Зона № 2

Обозначение характерных точек границ	Содержатся в Едином государственном реестре недвижимости			Определены в ходе выполнения комплексных кадастровых работ			Метод определения координат	Формулы, примененные для расчета средней квадратической погрешности определения координат характерных точек (Mt), м, с подставленными в такие формулы значениями и итоговые (вычисленные) значения Mt, м
	координаты, м		Радиус, м	координаты, м		Радиус, м		
	X	Y	R	X	Y	R		
1	2	3	4	5	6	7	8	9
н1010	—	—	—	395 716,60	2 209 688,42	—	Метод спутниковых геодезических измерений (определений)	Mt = 0,10
н1020	—	—	—	395 722,64	2 209 688,80	—		
н1030	—	—	—	395 722,36	2 209 693,20	—		
н1040	—	—	—	395 716,32	2 209 692,82	—		

1	2	3	4	5	6	7	8	9
н1010	—	—	—	395 716,60	2 209 688,42	—	Метод спутниковых геодезических измерений (определений)	Mt = 0,10

2. Сведения о характеристиках объекта недвижимости с кадастровым номером 22:70:011702:60 :

№ п/п	Наименование характеристики	Значение характеристики
1	2	3
1.	Вид объекта недвижимости	Здание
2.	Ранее присвоенный государственный учетный номер (инвентарный) здания, сооружения, объекта незавершенного строительства	Инвентарный номер 01:416:002:000212320, Условный номер 22:70:000000:0000:01:416:002:000212320
3.	Кадастровый номер земельного участка (земельных участков), в границах которого (которых) расположены здание, сооружение, объект незавершенного строительства	22:70:000000:77
4.	Уникальный учетный номер кадастрового квартала, в границах которого расположены здание, сооружение, объект незавершенного строительства	22:70:011702
5.	Адрес здания, сооружения, объекта незавершенного строительства	—
5.1.	Сведения о местоположении здания, сооружения, объекта незавершенного строительства (при отсутствии адреса) в структурированном в соответствии с федеральной информационной адресной системой виде	
5.2.	Дополнительные сведения о местоположении	Российская Федерация, Алтайский край, г.. Рубцовск, Угловский тракт у дома 67
6.	Иные сведения	—

3. Пояснения к сведениям об объекте недвижимости с кадастровым номером 22:70:011702:60 :

1.	—
----	---

1. Сведения о характерных точках контура объекта недвижимости с кадастровым номером 22:70:011702:85 :

Система координат <u>МСК-22, зона 2</u>		Зона № <u>2</u>						
Обозначение характерных точек границ	Содержатся в Едином государственном реестре недвижимости		Определены в ходе выполнения комплексных кадастровых работ		Метод определения координат	Формулы, примененные для расчета средней квадратической погрешности определения координат характерных точек (Mt), м, с подставленными в такие формулы значениями и итоговые (вычисленные) значения Mt, м		
	координаты, м		Радиус, м	координаты, м			Радиус, м	
	X	Y	R	X			Y	R

1	2	3	4	5	6	7	8	9
н1050	—	—	—	395 679,35	2 209 850,01	—	Метод спутниковых геодезических измерений (определений)	Mt = 0,10
н1060	—	—	—	395 697,30	2 209 857,30	—		
н1070	—	—	—	395 694,15	2 209 865,05	—		
н1080	—	—	—	395 697,13	2 209 866,26	—		
н1090	—	—	—	395 694,28	2 209 873,28	—		
н1100	—	—	—	395 690,46	2 209 871,73	—		
н1110	—	—	—	395 691,31	2 209 869,63	—		
н1120	—	—	—	395 680,78	2 209 865,37	—		
н1130	—	—	—	395 679,66	2 209 868,13	—		
н1140	—	—	—	395 676,74	2 209 866,94	—		
н1150	—	—	—	395 679,35	2 209 860,54	—		
н1160	—	—	—	395 681,42	2 209 861,38	—		
н1170	—	—	—	395 683,40	2 209 856,49	—		
н1180	—	—	—	395 677,67	2 209 854,17	—		
н1050	—	—	—	395 679,35	2 209 850,01	—		

2. Сведения о характеристиках объекта недвижимости с кадастровым номером 22:70:011702:85 :

№ п/п	Наименование характеристики	Значение характеристики
1	2	3
1.	Вид объекта недвижимости	Здание

1	2	3
2.	Ранее присвоенный государственный учетный номер (инвентарный) здания, сооружения, объекта незавершенного строительства	—
3.	Кадастровый номер земельного участка (земельных участков), в границах которого (которых) расположены здание, сооружение, объект незавершенного строительства	—
4.	Уникальный учетный номер кадастрового квартала, в границах которого расположены здание, сооружение, объект незавершенного строительства	22:70:011702
5.	Адрес здания, сооружения, объекта незавершенного строительства	—
5.1.	Сведения о местоположении здания, сооружения, объекта незавершенного строительства (при отсутствии адреса) в структурированном в соответствии с федеральной информационной адресной системой виде	
5.2.	Дополнительные сведения о местоположении	Алтайский край, г. Рубцовск, тракт. Угловский, д. 75
6.	Иные сведения	—

3. Пояснения к сведениям об объекте недвижимости с кадастровым номером 22:70:011702:85 :

1.	—
----	---

1. Сведения о характерных точках контура объекта недвижимости с кадастровым номером 22:70:011702:95 :

Система координат МСК-22, зона 2 Зона № 2

Обозначение характерных точек границ	Содержатся в Едином государственном реестре недвижимости			Определены в ходе выполнения комплексных кадастровых работ			Метод определения координат	Формулы, примененные для расчета средней квадратической погрешности определения координат характерных точек (Mt), м, с подставленными в такие формулы значениями и итоговые (вычисленные) значения Mt, м
	координаты, м		Радиус, м	координаты, м		Радиус, м		
	X	Y	R	X	Y	R		
1	2	3	4	5	6	7	8	9
н270	—	—	—	395 656,41	2 209 325,73	—	Метод спутниковых геодезических измерений (определений)	Mt = 0,10
н280	—	—	—	395 713,09	2 209 334,19	—		
н290	—	—	—	395 704,20	2 209 393,74	—		

1	2	3	4	5	6	7	8	9
н300	—	—	—	395 648,85	2 209 385,48	—	Метод спутниковых геодезических измерений (определений)	Mt = 0,10
н270	—	—	—	395 656,41	2 209 325,73	—		

2. Сведения о характеристиках объекта недвижимости с кадастровым номером 22:70:011702:95 :

№ п/п	Наименование характеристики	Значение характеристики
1	2	3
1.	Вид объекта недвижимости	Здание
2.	Ранее присвоенный государственный учетный номер (инвентарный) здания, сооружения, объекта незавершенного строительства	Кадастровый номер 22:70:011702:0010:01:416:002:000142640
3.	Кадастровый номер земельного участка (земельных участков), в границах которого (которых) расположены здание, сооружение, объект незавершенного строительства	22:70:011702:10
4.	Уникальный учетный номер кадастрового квартала, в границах которого расположены здание, сооружение, объект незавершенного строительства	22:70:011702
5.	Адрес здания, сооружения, объекта незавершенного строительства	—
5.1.	Сведения о местоположении здания, сооружения, объекта незавершенного строительства (при отсутствии адреса) в структурированном в соответствии с федеральной информационной адресной системой виде	
5.2.	Дополнительные сведения о местоположении	Российская Федерация, Алтайский край, г. Рубцовск, тракт. Угловский, д. 67а
6.	Иные сведения	—

3. Пояснения к сведениям об объекте недвижимости с кадастровым номером 22:70:011702:95 :

1.	—
----	---

1. Сведения о характерных точках контура объекта недвижимости с кадастровым номером 22:70:011702:96 :

Система координат		МСК-22, зона 2					Зона № <u>2</u>	
Обозначение характерных точек границ	Содержатся в Едином государственном реестре недвижимости			Определены в ходе выполнения комплексных кадастровых работ			Метод определения координат	Формулы, примененные для расчета средней квадратической погрешности определения координат характерных точек (Mt), м, с подставленными в такие формулы значениями и итоговые (вычисленные) значения Mt, м
	координаты, м		Радиус, м	координаты, м		Радиус, м		
	X	Y	R	X	Y	R		
1	2	3	4	5	6	7	8	9
н1420	—	—	—	395 697,56	2 209 457,84	—	Метод спутниковых геодезических измерений (определений)	Mt = 0,10
н1430	—	—	—	395 687,73	2 209 516,20	—		
н1440	—	—	—	395 677,42	2 209 514,61	—		
н1450	—	—	—	395 663,79	2 209 512,49	—		
н1460	—	—	—	395 672,81	2 209 453,95	—		
н1420	—	—	—	395 697,56	2 209 457,84	—		

2. Сведения о характеристиках объекта недвижимости с кадастровым номером 22:70:011702:96 :

№ п/п	Наименование характеристики	Значение характеристики
1	2	3
1.	Вид объекта недвижимости	Здание
2.	Ранее присвоенный государственный учетный номер (инвентарный) здания, сооружения, объекта незавершенного строительства	Инвентарный номер 01:416:002:000142650, Кадастровый номер 22:70:011702:0009:01:416:002:000142650
3.	Кадастровый номер земельного участка (земельных участков), в границах которого (которых) расположены здание, сооружение, объект незавершенного строительства	22:70:011702:9
4.	Уникальный учетный номер кадастрового квартала, в границах которого расположены здание, сооружение, объект незавершенного строительства	22:70:011702

1	2	3
5.	Адрес здания, сооружения, объекта незавершенного строительства	—
5.1.	Сведения о местоположении здания, сооружения, объекта незавершенного строительства (при отсутствии адреса) в структурированном в соответствии с федеральной информационной адресной системой виде	
5.2.	Дополнительные сведения о местоположении	Российская Федерация, Алтайский край, г. Рубцовск, тракт. Угловский, д. 67а
6.	Иные сведения	—

3. Пояснения к сведениям об объекте недвижимости с кадастровым номером 22:70:011702:96 :

1.	—
----	---

1. Сведения о характерных точках контура объекта недвижимости с кадастровым номером 22:70:011702:102 :

Система координат МСК-22, зона 2 Зона № 2

Обозначение характерных точек границ	Содержатся в Едином государственном реестре недвижимости			Определены в ходе выполнения комплексных кадастровых работ			Метод определения координат	Формулы, примененные для расчета средней квадратической погрешности определения координат характерных точек (Mt), м, с подставленными в такие формулы значениями и итоговые (вычисленные) значения Mt, м
	координаты, м		Радиус, м	координаты, м		Радиус, м		
	X	Y	R	X	Y	R		
1	2	3	4	5	6	7	8	9
н10	—	—	—	395 802,02	2 209 281,07	—	Метод спутниковых геодезических измерений (определений)	Mt = 0,10
н20	—	—	—	395 814,88	2 209 281,07	—		
н30	—	—	—	395 815,71	2 209 324,14	—		
н40	—	—	—	395 803,42	2 209 324,14	—		
н50	—	—	—	395 802,79	2 209 307,34	—		
н60	—	—	—	395 798,76	2 209 307,34	—		
н70	—	—	—	395 798,76	2 209 302,13	—		

1	2	3	4	5	6	7	8	9
н8О	—	—	—	395 802,87	2 209 302,13	—	Метод спутниковых геодезических измерений (определений)	Mt = 0,10
н1О	—	—	—	395 802,02	2 209 281,07	—		

2. Сведения о характеристиках объекта недвижимости с кадастровым номером 22:70:011702:102 :

№ п/п	Наименование характеристики	Значение характеристики
1	2	3
1.	Вид объекта недвижимости	Здание
2.	Ранее присвоенный государственный учетный номер (инвентарный) здания, сооружения, объекта незавершенного строительства	Инвентарный номер 01:416:600:000078530, Кадастровый номер 22:70:000000:0000:01:416:600:000078530
3.	Кадастровый номер земельного участка (земельных участков), в границах которого (которых) расположены здание, сооружение, объект незавершенного строительства	22:70:011702:89
4.	Уникальный учетный номер кадастрового квартала, в границах которого расположены здание, сооружение, объект незавершенного строительства	22:70:011702
5.	Адрес здания, сооружения, объекта незавершенного строительства	—
5.1.	Сведения о местоположении здания, сооружения, объекта незавершенного строительства (при отсутствии адреса) в структурированном в соответствии с федеральной информационной адресной системой виде	
5.2.	Дополнительные сведения о местоположении	Алтайский край, г. Рубцовск, тракт. Угловский, д. 67б
6.	Иные сведения	—

3. Пояснения к сведениям об объекте недвижимости с кадастровым номером 22:70:011702:102 :

1.	—
----	---

1. Сведения о характерных точках контура объекта недвижимости с кадастровым номером 22:70:000000:96 :

Система координат		МСК-22, зона 2					Зона № <u>2</u>	
Обозначение характерных точек границ	Содержатся в Едином государственном реестре недвижимости			Определены в ходе выполнения комплексных кадастровых работ			Метод определения координат	Формулы, примененные для расчета средней квадратической погрешности определения координат характерных точек (Mt), м, с подставленными в такие формулы значениями и итоговые (вычисленные) значения Mt, м
	координаты, м		Радиус, м	координаты, м		Радиус, м		
	X	Y	R	X	Y	R		
1	2	3	4	5	6	7	8	9
н1870	—	—	—	395 788,38	2 209 722,27	—	Метод спутниковых геодезических измерений (определений)	Mt = 0,10
н1880	—	—	—	395 801,38	2 209 722,27	—		
н1890	—	—	—	395 801,38	2 209 741,25	—		
н1900	—	—	—	395 788,38	2 209 741,25	—		
н1870	—	—	—	395 788,38	2 209 722,27	—		

2. Сведения о характеристиках объекта недвижимости с кадастровым номером 22:70:000000:96 :

№ п/п	Наименование характеристики	Значение характеристики
1	2	3
1.	Вид объекта недвижимости	Здание
2.	Ранее присвоенный государственный учетный номер (инвентарный) здания, сооружения, объекта незавершенного строительства	Инвентарный номер 01:416:002:000142520, Кадастровый номер 22:70:011702:4 :01:416:002:000142520
3.	Кадастровый номер земельного участка (земельных участков), в границах которого (которых) расположены здание, сооружение, объект незавершенного строительства	22:70:011702:121, 22:70:011702:19, 22:70:011702:4
4.	Уникальный учетный номер кадастрового квартала, в границах которого расположены здание, сооружение, объект незавершенного строительства	22:70:000000

1	2	3
5.	Адрес здания, сооружения, объекта незавершенного строительства	—
5.1.	Сведения о местоположении здания, сооружения, объекта незавершенного строительства (при отсутствии адреса) в структурированном в соответствии с федеральной информационной адресной системой виде	
5.2.	Дополнительные сведения о местоположении	Российская Федерация, Алтайский край, г. Рубцовск, тракт. Угловский, д. 67
6.	Иные сведения	—

3. Пояснения к сведениям об объекте недвижимости с кадастровым номером 22:70:000000:96 :

1.	—
----	---

1. Сведения о характерных точках контура объекта недвижимости с кадастровым номером 22:70:000000:131 :

Система координат	<u>МСК-22, зона 2</u>	Зона №	<u>2</u>
-------------------	-----------------------	--------	----------

Обозначение характерных точек границ	Содержатся в Едином государственном реестре недвижимости			Определены в ходе выполнения комплексных кадастровых работ			Метод определения координат	Формулы, примененные для расчета средней квадратической погрешности определения координат характерных точек (Mt), м, с подставленными в такие формулы значениями и итоговые (вычисленные) значения Mt, м
	координаты, м		Радиус, м	координаты, м		Радиус, м		
	X	Y	R	X	Y	R		
1	2	3	4	5	6	7	8	9
н1520	—	—	—	395 790,58	2 209 557,79	—	Метод спутниковых геодезических измерений (определений)	Mt = 0,10
н1530	—	—	—	395 802,55	2 209 557,79	—		
н1540	—	—	—	395 803,03	2 209 597,75	—		
н1550	—	—	—	395 791,06	2 209 597,75	—		
н1520	—	—	—	395 790,58	2 209 557,79	—		

2. Сведения о характеристиках объекта недвижимости с кадастровым номером 22:70:000000:131 :

№ п/п	Наименование характеристики	Значение характеристики
1	2	3
1.	Вид объекта недвижимости	Здание

1	2	3
2.	Ранее присвоенный государственный учетный номер (инвентарный) здания, сооружения, объекта незавершенного строительства	Инвентарный номер 01:416:002:000142460
3.	Кадастровый номер земельного участка (земельных участков), в границах которого (которых) расположены здание, сооружение, объект незавершенного строительства	22:70:011702:117
4.	Уникальный учетный номер кадастрового квартала, в границах которого расположены здание, сооружение, объект незавершенного строительства	22:70:000000
5.	Адрес здания, сооружения, объекта незавершенного строительства	—
5.1.	Сведения о местоположении здания, сооружения, объекта незавершенного строительства (при отсутствии адреса) в структурированном в соответствии с федеральной информационной адресной системой виде	
5.2.	Дополнительные сведения о местоположении	Алтайский край, г. Рубцовск, тракт. Угловский, д. 67
6.	Иные сведения	—

3. Пояснения к сведениям об объекте недвижимости с кадастровым номером 22:70:000000:131 :

1.	—
----	---

1. Сведения о характерных точках контура объекта недвижимости с кадастровым номером 22:70:000000:151 :

Система координат МСК-22, зона 2 Зона № 2

Обозначение характерных точек границ	Содержатся в Едином государственном реестре недвижимости			Определены в ходе выполнения комплексных кадастровых работ			Метод определения координат	Формулы, примененные для расчета средней квадратической погрешности определения координат характерных точек (Mt), м, с подставленными в такие формулы значениями и итоговые (вычисленные) значения Mt, м
	координаты, м		Радиус, м	координаты, м		Радиус, м		
	X	Y	R	X	Y	R		
1	2	3	4	5	6	7	8	9
н166О	—	—	—	395 802,61	2 209 526,80	—	Метод спутниковых геодезических измерений (определений)	Mt = 0,10
н157О	—	—	—	395 812,72	2 209 526,94	—		
н158О	—	—	—	395 812,75	2 209 539,67	—		

1	2	3	4	5	6	7	8	9
н1590	—	—	—	395 802,64	2 209 539,92	—	Метод спутниковых геодезических измерений (определений)	Mt = 0,10
н1660	—	—	—	395 802,61	2 209 526,80	—		

2. Сведения о характеристиках объекта недвижимости с кадастровым номером 22:70:000000:151 :

№ п/п	Наименование характеристики	Значение характеристики
1	2	3
1.	Вид объекта недвижимости	Здание
2.	Ранее присвоенный государственный учетный номер (инвентарный) здания, сооружения, объекта незавершенного строительства	Инвентарный номер 01:416:002:000142400, Кадастровый номер 22:70:000000:0000:01:416:002:000142400
3.	Кадастровый номер земельного участка (земельных участков), в границах которого (которых) расположены здание, сооружение, объект незавершенного строительства	22:70:011702:117
4.	Уникальный учетный номер кадастрового квартала, в границах которого расположены здание, сооружение, объект незавершенного строительства	22:70:011702
5.	Адрес здания, сооружения, объекта незавершенного строительства	—
5.1.	Сведения о местоположении здания, сооружения, объекта незавершенного строительства (при отсутствии адреса) в структурированном в соответствии с федеральной информационной адресной системой виде	
5.2.	Дополнительные сведения о местоположении	Алтайский край, г. Рубцовск, тракт. Угловский, д. 67
6.	Иные сведения	—

3. Пояснения к сведениям об объекте недвижимости с кадастровым номером 22:70:000000:151 :

1.	—
----	---

1. Сведения о характерных точках контура объекта недвижимости с кадастровым номером 22:70:000000:179 :

Система координат		МСК-22, зона 2					Зона № <u>2</u>	
Обозначение характерных точек границ	Содержатся в Едином государственном реестре недвижимости			Определены в ходе выполнения комплексных кадастровых работ			Метод определения координат	Формулы, примененные для расчета средней квадратической погрешности определения координат характерных точек (Mt), м, с подставленными в такие формулы значениями и итоговые (вычисленные) значения Mt, м
	координаты, м		Радиус, м	координаты, м		Радиус, м		
	X	Y	R	X	Y	R		
1	2	3	4	5	6	7	8	9
н1600	—	—	—	395 764,22	2 209 534,24	—	Метод спутниковых геодезических измерений (определений)	Mt = 0,10
н1610	—	—	—	395 779,84	2 209 535,07	—		
н1620	—	—	—	395 777,82	2 209 565,42	—		
н1630	—	—	—	395 762,01	2 209 564,55	—		
н1600	—	—	—	395 764,22	2 209 534,24	—		

2. Сведения о характеристиках объекта недвижимости с кадастровым номером 22:70:000000:179 :

№ п/п	Наименование характеристики	Значение характеристики
1	2	3
1.	Вид объекта недвижимости	Здание
2.	Ранее присвоенный государственный учетный номер (инвентарный) здания, сооружения, объекта незавершенного строительства	Инвентарный номер 01:416:002:000201440, Условный номер 22:70:000000:0000:01:416:002:000201440
3.	Кадастровый номер земельного участка (земельных участков), в границах которого (которых) расположены здание, сооружение, объект незавершенного строительства	22:70:011702:117
4.	Уникальный учетный номер кадастрового квартала, в границах которого расположены здание, сооружение, объект незавершенного строительства	22:70:011702

1	2	3
5.	Адрес здания, сооружения, объекта незавершенного строительства	—
5.1.	Сведения о местоположении здания, сооружения, объекта незавершенного строительства (при отсутствии адреса) в структурированном в соответствии с федеральной информационной адресной системой виде	
5.2.	Дополнительные сведения о местоположении	Российская Федерация, Алтайский край, г. Рубцовск, тракт. Угловский, д. 67
6.	Иные сведения	—

3. Пояснения к сведениям об объекте недвижимости с кадастровым номером 22:70:000000:179 :

1.	—
----	---

1. Сведения о характерных точках контура объекта недвижимости с кадастровым номером 22:70:000000:181 :

Система координат	<u>МСК-22, зона 2</u>	Зона № <u>2</u>
-------------------	-----------------------	-----------------

Обозначение характерных точек границ	Содержатся в Едином государственном реестре недвижимости			Определены в ходе выполнения комплексных кадастровых работ			Метод определения координат	Формулы, примененные для расчета средней квадратической погрешности определения координат характерных точек (Mt), м, с подставленными в такие формулы значениями и итоговые (вычисленные) значения Mt, м
	координаты, м		Радиус, м	координаты, м		Радиус, м		
	X	Y	R	X	Y	R		
1	2	3	4	5	6	7	8	9
н1910	—	—	—	395 772,32	2 209 755,79	—	Метод спутниковых геодезических измерений (определений)	Mt = 0,10
н1920	—	—	—	395 785,90	2 209 760,69	—		
н1930	—	—	—	395 804,28	2 209 767,32	—		
н1940	—	—	—	395 799,92	2 209 779,40	—		
н1950	—	—	—	395 780,75	2 209 772,48	—		
н1960	—	—	—	395 780,21	2 209 773,98	—		
н1970	—	—	—	395 793,05	2 209 778,60	—		

1	2	3	4	5	6	7	8	9
н1980	—	—	—	395 784,15	2 209 801,62	—	Метод спутниковых геодезических измерений (определений)	Mt = 0,10
н1990	—	—	—	395 758,44	2 209 791,68	—		
н1910	—	—	—	395 772,32	2 209 755,79	—		

2. Сведения о характеристиках объекта недвижимости с кадастровым номером 22:70:000000:181 :

№ п/п	Наименование характеристики	Значение характеристики
1	2	3
1.	Вид объекта недвижимости	Здание
2.	Ранее присвоенный государственный учетный номер (инвентарный) здания, сооружения, объекта незавершенного строительства	Инвентарный номер 01:416:003:000034930, Кадастровый номер 22:70:011702:4:01:416:003:000034930
3.	Кадастровый номер земельного участка (земельных участков), в границах которого (которых) расположены здание, сооружение, объект незавершенного строительства	22:70:011702:122
4.	Уникальный учетный номер кадастрового квартала, в границах которого расположены здание, сооружение, объект незавершенного строительства	22:70:011702
5.	Адрес здания, сооружения, объекта незавершенного строительства	—
5.1.	Сведения о местоположении здания, сооружения, объекта незавершенного строительства (при отсутствии адреса) в структурированном в соответствии с федеральной информационной адресной системой виде	
5.2.	Дополнительные сведения о местоположении	Российская Федерация, Алтайский край, г Рубцовск, тракт Угловский, д 67
6.	Иные сведения	—

3. Пояснения к сведениям об объекте недвижимости с кадастровым номером 22:70:000000:181 :

1.	—
----	---

1. Сведения о характерных точках контура объекта недвижимости с кадастровым номером 22:70:000000:210 :

Система координат		МСК-22, зона 2					Зона № <u>2</u>	
Обозначение характерных точек границ	Содержатся в Едином государственном реестре недвижимости			Определены в ходе выполнения комплексных кадастровых работ			Метод определения координат	Формулы, примененные для расчета средней квадратической погрешности определения координат характерных точек (Mt), м, с подставленными в такие формулы значениями и итоговые (вычисленные) значения Mt, м
	координаты, м		Радиус, м	координаты, м		Радиус, м		
	X	Y	R	X	Y	R		
1	2	3	4	5	6	7	8	9
н1830	—	—	—	395 790,52	2 209 686,19	—	Метод спутниковых геодезических измерений (определений)	Mt = 0,10
н1840	—	—	—	395 802,04	2 209 686,19	—		
н1850	—	—	—	395 802,04	2 209 716,96	—		
н1860	—	—	—	395 790,52	2 209 716,96	—		
н1830	—	—	—	395 790,52	2 209 686,19	—		

2. Сведения о характеристиках объекта недвижимости с кадастровым номером 22:70:000000:210 :

№ п/п	Наименование характеристики	Значение характеристики
1	2	3
1.	Вид объекта недвижимости	Здание
2.	Ранее присвоенный государственный учетный номер (инвентарный) здания, сооружения, объекта незавершенного строительства	Инвентарный номер 01:416:003:000043880, Кадастровый номер 22:70:011702:4:01:416:003:000043880
3.	Кадастровый номер земельного участка (земельных участков), в границах которого (которых) расположены здание, сооружение, объект незавершенного строительства	22:70:011702:120
4.	Уникальный учетный номер кадастрового квартала, в границах которого расположены здание, сооружение, объект незавершенного строительства	22:70:011702

1	2	3
5.	Адрес здания, сооружения, объекта незавершенного строительства	—
5.1.	Сведения о местоположении здания, сооружения, объекта незавершенного строительства (при отсутствии адреса) в структурированном в соответствии с федеральной информационной адресной системой виде	
5.2.	Дополнительные сведения о местоположении	Алтайский край, г. Рубцовск, тракт. Угловский, д. 67
6.	Иные сведения	—

3. Пояснения к сведениям об объекте недвижимости с кадастровым номером 22:70:000000:210 :

1.	—
----	---

1. Сведения о характерных точках контура объекта недвижимости с кадастровым номером 22:70:000000:250 :

Система координат	<u>МСК-22, зона 2</u>	Зона №	<u>2</u>
-------------------	-----------------------	--------	----------

Обозначение характерных точек границ	Содержатся в Едином государственном реестре недвижимости			Определены в ходе выполнения комплексных кадастровых работ			Метод определения координат	Формулы, примененные для расчета средней квадратической погрешности определения координат характерных точек (Mt), м, с подставленными в такие формулы значениями и итоговые (вычисленные) значения Mt, м
	координаты, м		Радиус, м	координаты, м		Радиус, м		
	X	Y	R	X	Y	R		
1	2	3	4	5	6	7	8	9
н2000	—	—	—	395 684,64	2 209 670,64	—	Метод спутниковых геодезических измерений (определений)	Mt = 0,10
н2010	—	—	—	395 703,98	2 209 673,82	—		
н2020	—	—	—	395 697,08	2 209 715,77	—		
н2030	—	—	—	395 677,74	2 209 712,59	—		
н2000	—	—	—	395 684,64	2 209 670,64	—		

2. Сведения о характеристиках объекта недвижимости с кадастровым номером 22:70:000000:250 :

№ п/п	Наименование характеристики	Значение характеристики
1	2	3
1.	Вид объекта недвижимости	Здание

1	2	3
2.	Ранее присвоенный государственный учетный номер (инвентарный) здания, сооружения, объекта незавершенного строительства	Инвентарный номер 01:416:003:000038640, Кадастровый номер 22:70:011702:4:01:416:003:000038640
3.	Кадастровый номер земельного участка (земельных участков), в границах которого (которых) расположены здание, сооружение, объект незавершенного строительства	22:70:011702:127
4.	Уникальный учетный номер кадастрового квартала, в границах которого расположены здание, сооружение, объект незавершенного строительства	22:70:011702
5.	Адрес здания, сооружения, объекта незавершенного строительства	—
5.1.	Сведения о местоположении здания, сооружения, объекта незавершенного строительства (при отсутствии адреса) в структурированном в соответствии с федеральной информационной адресной системой виде	
5.2.	Дополнительные сведения о местоположении	Российская Федерация, Алтайский край, г. Рубцовск, тракт. Угловский, д. 67
6.	Иные сведения	—
3. Пояснения к сведениям об объекте недвижимости с кадастровым номером		22:70:000000:250 :
1.		—

Схема границ земельных участков




Масштаб 1:2 500


Условные обозначения:

- :95** - Кадастровый номер уточняемого, исправляемого здания, сооружения, объекта незавершенного строительства
- :10** - Кадастровый номер земельного участка, учтенного в ЕГРН
- Существующая часть границы, имеющиеся в ЕГРН сведения о которой достаточны для определения ее местоположения
- Вновь образованная часть границы, сведения о которой достаточны для определения ее местоположения
- Существующая часть границы контура и кадастровый номер объекта капитального строительства, имеющиеся в ЕГРН сведения о котором достаточны для определения его местоположения
- 22:70:011702** - Номер кадастрового квартала
- Граница кадастрового квартала

Схема геодезических построений

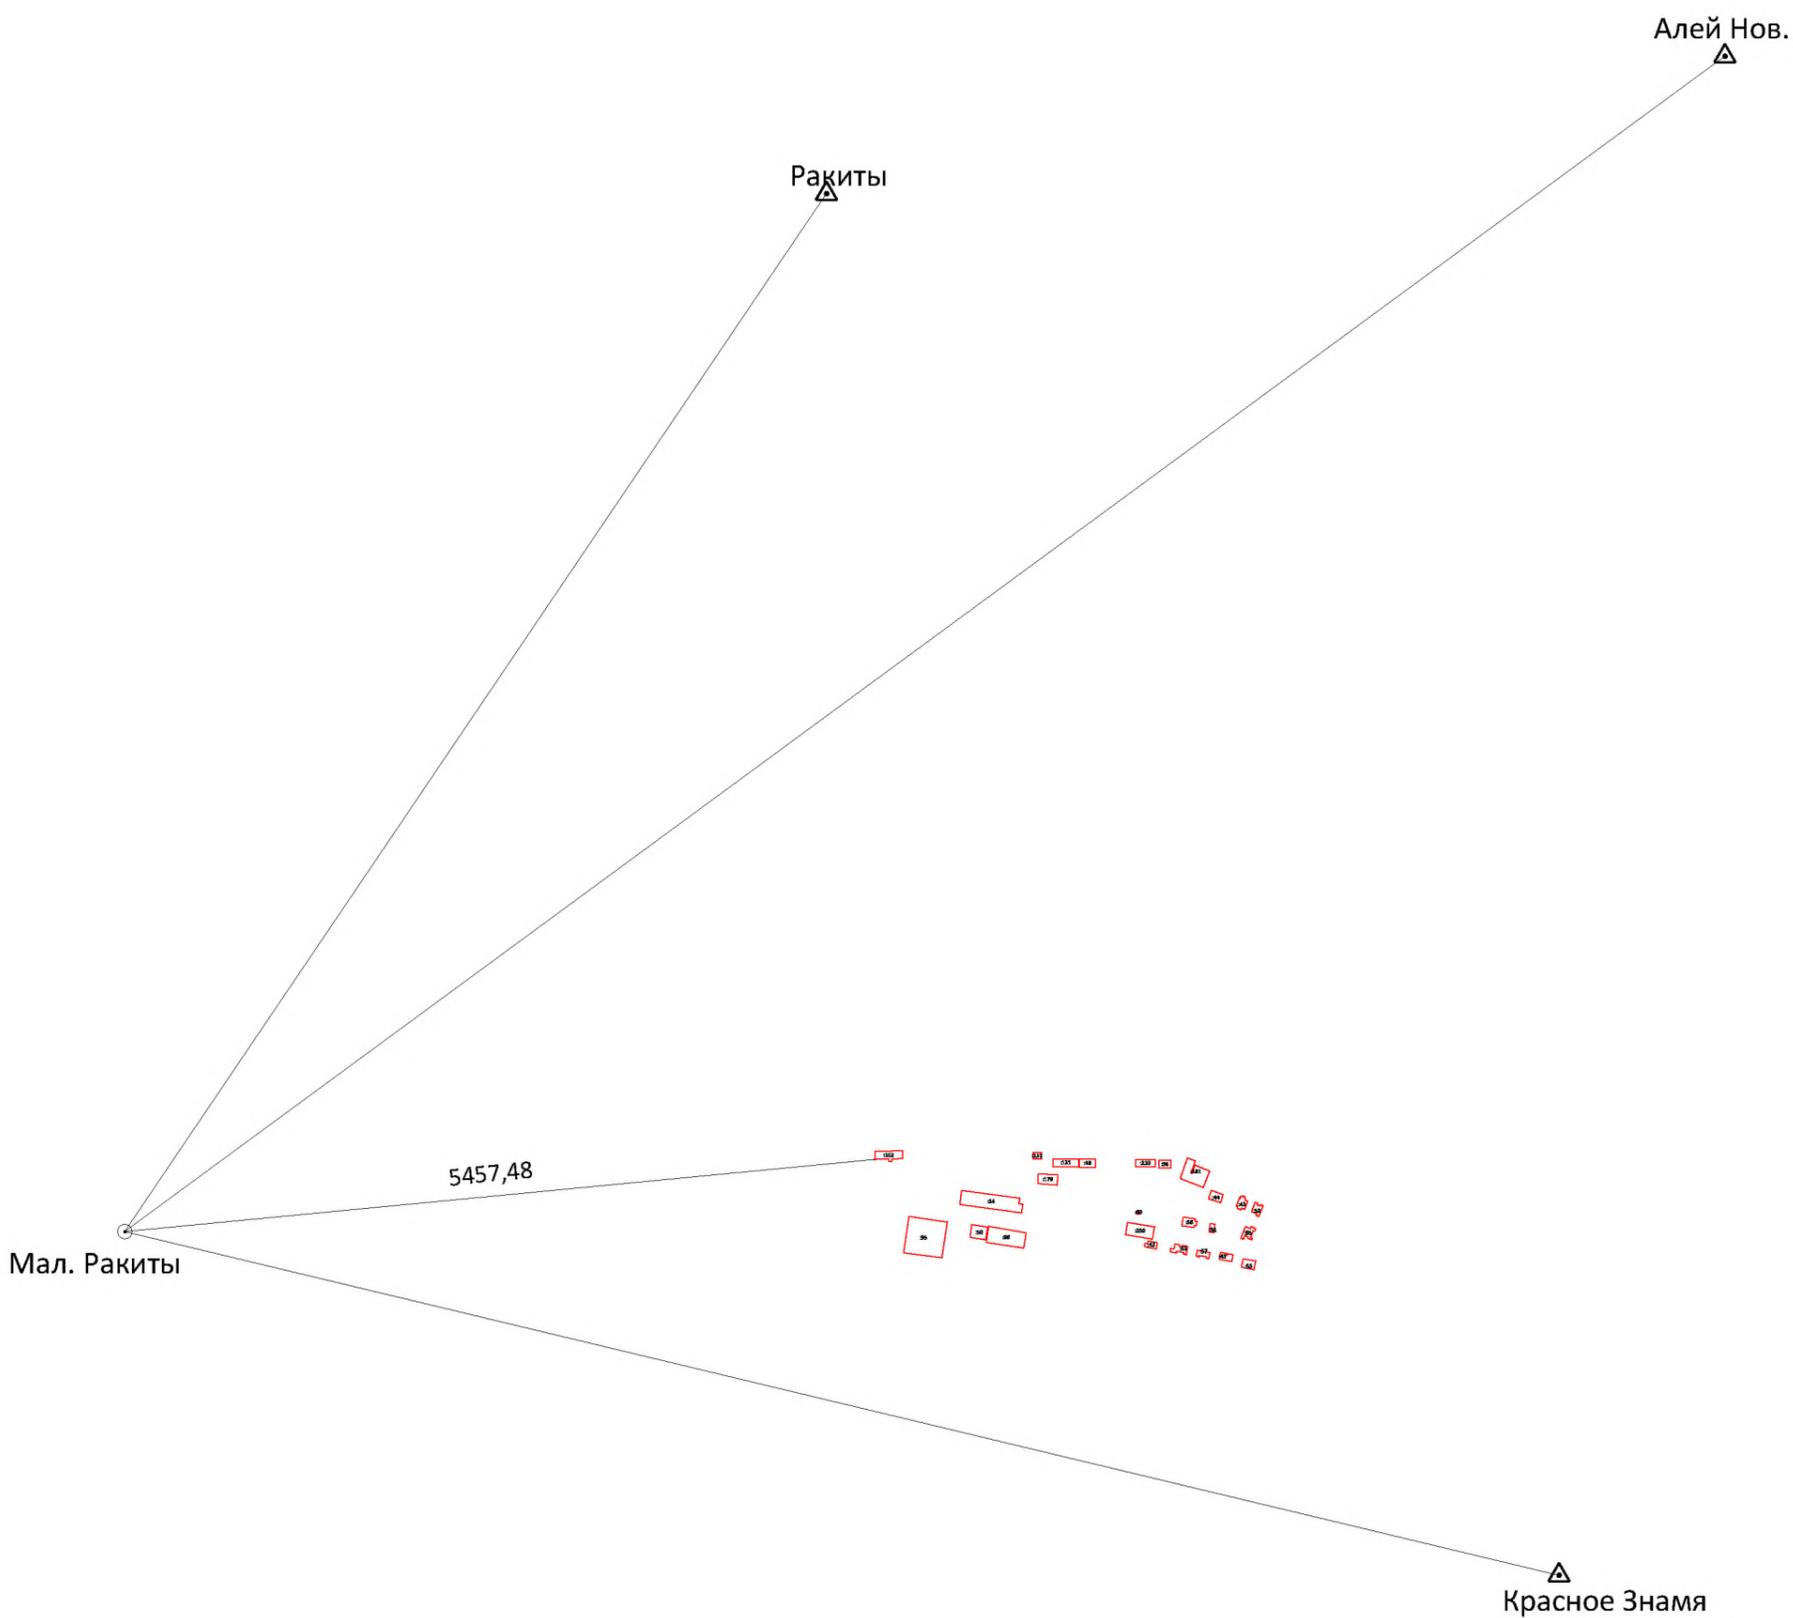

Условные обозначения:

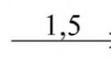-  - Вновь образованная часть границы, сведения о которой достаточны для определения ее местоположения
-  - Название пункта ГГС, направление геодезических построений при создании съёмочного обоснования
-  - направление и расстояние от точки съёмочного обоснования до характерных точек земельного участка
-  - точка съёмочного обоснования