

ООО фирма «ИТОГ»

Юридический адрес: 656002, г. Барнаул, ул.
Советская, 28/9 т. 62-65-49

Почтовый адрес: 656015, г. Барнаул, пр-т
Социалистический, 109 оф. 230

р/сч. 40702810502140134105 Алтайское от-
деление № 8644 Сбербанка России, г. Барнаул

кор./сч 30101810200000000604 БИК
040173604 ИНН 2224096912 КПП 222401001

Заказчик: Администрация г. Рубцовск.

Благоустройство сквера «Победы» в г. Рубцовске

Проектная документация

Раздел 2.

Схема планировочной организации земельного участка

А-023-19-ПЗУ

г. Барнаул 2019г.

Взам. инв. №	
Подпись и дата	
Инв. № подл.	

ООО фирма «ИТОГ»

Юридический адрес: 656002, г. Барнаул,
ул. Советская, 28/9 т. 62-65-49

Почтовый адрес: 656015, г. Барнаул, пр-т
Социалистический, 109 оф. 230

р/сч. 40702810502140134105 Алтайское от-
деление № 8644 Сбербанка России, г. Барнаул

кор./сч 30101810200000000604 БИК
040173604 ИНН 2224096912 КПП 222401001

Заказчик: Администрация г. Рубцовск.

Благоустройство сквера «Победы» в г. Рубцовске

Проектная документация

Раздел 2.

Схема планировочной организации земельного участка

А-023-19-ПЗУ

Директор

Главный инженер проекта



С.Г. Александрова

С.Ю. Попов

г. Барнаул 2019г.

Взам. инв. №

Подпись и дата

Инв. № подл.

Содержание

Раздел, под- раздел, пункт	Наименование	Стр.
СП	Состав проектной документации	
СП	Сводная ведомость марок графической части разделов (подразделов) проектной документации	
2.1	Характеристика земельного участка	
2.2	Планировочная организация земельного участка	
2.3	Технико-экономические показатели реконструкции	
2.4	Организация рельефа вертикальной планировкой	
2.5	Благоустройство территории	
2.6	Транспортные коммуникации	

A-023-19-СПЗ				
<i>Изм.</i>	<i>Лист</i>	<i>№ докум.</i>	<i>Подпись</i>	<i>Дата</i>
<i>Разработал</i>		<i>Попова.</i>		
<i>ГИП</i>		<i>Попов</i>		
<i>Содержание.</i>			<i>Стадия</i>	<i>Лист</i>
			1	2
<i>ООО Фирма «ИТОГ»</i>				

Состав проектной документации

№ раздела	Наименование разделов и подразделов проектной документации	Шифр раздела, подраздела	Примечания
Раздел 1	Пояснительная записка		
Раздел 2	Схема планировочной организации земельного участка	А-023-19-ПЗУ	
Подраздел 5.1	Система электроснабжения . Электрооборудование и электроосвещение.		Прим. 1
Раздел 11	Смета на строительство объектов капитального строительства	А-023-19-ПЗУ	

Примечания:

1. Подраздел 5.1 «Система электроснабжения . Электрооборудование и электроосвещение» Выполняется по отдельному проекту.
2. Разделы не указанные в составе проектной документации не разрабатывались в связи с отсутствием необходимости.

					А-023-19-СП	Лист
						2
Изм.	Лист	№ докум.	Подпись	Дата		

**Сводная ведомость марок графической части разделов
проектной документации**

Обозначение	Наименование	Примечания
А-023-19-ПЗУ	Схема планировочной организации земельного участка	Раздел 2

Сводная ведомость чертежей марки ПЗУ

лист	Наименование	Примечания
1.1	План сквера «Победы»	
1.2	Схема демонтажа, монтажа	
2	Схема планировки участка	
3	Разбивочный план	
4	Схема благоустройства и озеленения территории	
5	План расстановки малых архитектурных форм	
6	Визуализация виды А.....Г	
7	Визуализация виды Д.....И	

					А-023-19-СП	Лист
Изм.	Лист	№ докум.	Подпись	Дата		3

2. 4. Организация рельефа вертикальной планировкой

По фактической ситуации рельефа участок ровный, спокойный (спланирован) с понижением к юго- западу. Перепад отметок по участку проектирования составляет примерно 0,40 м. Вертикальная планировка предусматривает засыпку и срезку локальных неровностей.

Отвод дождевых и талых вод происходит на рельеф.

2. 5. Благоустройство территории

Проектом благоустройства территории сквера «Победы» предусматривается:

- замена металлического ограждения со стороны центрального входа;
- ремонт металлического ограждения по периметру сквера;
- частичная корчевка деревьев;
- разборка существующих асфальтовых покрытий;
- планировка поверхности площадки;
- устройство площадок с твердым покрытием (асфальт, брусчатка);
- озеленение территории;
- устройство малых архитектурных форм.

Освещение сквера разрабатывается отдельным проектом.

2. 6 Транспортные коммуникации

Основной магистралью, по которой осуществляется подъезд к скверу «Победы» является ул. Алтайская.

					<i>A-023-19-ПЗУ</i>	<i>Лист</i>
<i>Изм.</i>	<i>Лист</i>	<i>№ докум.</i>	<i>Подпись</i>	<i>Дата</i>		2

ВЫПИСКА ИЗ РЕЕСТРА ЧЛЕНОВ САМОРЕГУЛИРУЕМОЙ ОРГАНИЗАЦИИ

«30» апреля 2019 г.

№0209

Саморегулируемая организация Ассоциация «Союз архитекторов и проектировщиков Западной Сибири»
(СРО А «САПЗС»)

СРО, основанные на членстве лиц, осуществляющих подготовку проектной документации
656043, г. Барнаул, ул. Анатолия, 97, <http://www.sro-zapsibpro.ru>, info@sro-zapsibpro.ru

Регистрационный номер в государственном реестре саморегулируемых организаций
СРО-П-007–29052009

выдана Обществу с ограниченной ответственностью фирма «ИТОГ»

Наименование	Сведения
1. Сведения о члене саморегулируемой организации:	
1.1. Полное и (в случае, если имеется) сокращенное наименование юридического лица или фамилия, имя, (в случае, если имеется) отчество индивидуального предпринимателя	Общество с ограниченной ответственностью фирма «ИТОГ» (ООО фирма «ИТОГ»)
1.2. Идентификационный номер налогоплательщика (ИНН)	2224096912
1.3. Основной государственный регистрационный номер (ОГРН) или основной государственный регистрационный номер индивидуального предпринимателя (ОГРНИП)	1052242166393
1.4. Адрес места нахождения юридического лица	656002, Российская Федерация, Алтайский край, г. Барнаул, ул. Советская, д.28, кв.9
1.5. Место фактического осуществления деятельности (только для индивидуального предпринимателя)	---
2. Сведения о членстве индивидуального предпринимателя или юридического лица в саморегулируемой организации:	
2.1. Регистрационный номер члена в реестре членов саморегулируемой организации	48
2.2. Дата регистрации юридического лица или индивидуального предпринимателя в реестре членов саморегулируемой организации (число, месяц, год)	«28» января 2010 г.
2.3. Дата (число, месяц, год) и номер решения о приеме в члены саморегулируемой организации	«28» января 2010 г., №31
2.4. Дата вступления в силу решения о приеме в члены саморегулируемой организации (число, месяц, год)	«28» января 2010 г.
2.5. Дата прекращения членства в саморегулируемой организации (число, месяц, год)	---
2.6. Основания прекращения членства в саморегулируемой организации	---
3. Сведения о наличии у члена саморегулируемой организации права выполнения работ:	
3.1. Дата, с которой член саморегулируемой организации имеет право выполнять инженерные изыскания, осуществлять подготовку проектной документации, строительство, реконструкцию, капитальный ремонт, снос объектов капитального строительства по договору подряда на выполнение инженерных изысканий, подготовку проектной документации, по договору строительного подряда, по договору подряда на осуществление сноса (нужное выделить):	

Наименование		Сведения
в отношении объектов капитального строительства (кроме особо опасных, технически сложных и уникальных объектов, объектов использования атомной энергии)	в отношении особо опасных, технически сложных и уникальных объектов капитального строительства (кроме объектов использования атомной энергии)	в отношении объектов использования атомной энергии
«01» июля 2017 г.	---	---

3.2. Сведения об уровне ответственности члена саморегулируемой организации по обязательствам по договору подряда на выполнение инженерных изысканий, **подготовку проектной документации**, по договору строительного подряда, по договору подряда на осуществление сноса, и стоимости работ по одному договору, в соответствии с которым указанным членом внесен взнос в компенсационный фонд возмещения вреда (нужное выделить):

а) первый	Есть	стоимость работ по договору не превышает 25 000 000 рублей
б) второй	---	стоимость работ по договору не превышает 50 000 000 рублей
в) третий	---	стоимость работ по договору не превышает 300 000 000 рублей
г) четвертый	---	стоимость работ по договору составляет 300 000 000 рублей и более
д) пятый*	---	---
е) простой*	---	в случае, если член саморегулируемой организации осуществляет только снос объекта капитального строительства, не связанный со строительством, реконструкцией объекта капитального строительства

**заполняется только для членов саморегулируемых организаций, основанных на членстве лиц, осуществляющих строительство*

3.3. Сведения об уровне ответственности члена саморегулируемой организации по обязательствам по договору подряда на выполнение инженерных изысканий, **подготовку проектной документации**, по договору строительного подряда, по договору подряда на осуществление сноса, заключенным с использованием конкурентных способов заключения договоров, и предельному размеру обязательств по таким договорам, в соответствии с которым указанным членом внесен взнос в компенсационный фонд обеспечения договорных обязательств (нужное выделить):

а) первый	Есть	предельный размер обязательств по договорам не превышает 25 000 000 рублей
б) второй	---	предельный размер обязательств по договорам не превышает 50 000 000 рублей
в) третий	---	предельный размер обязательств по договорам не превышает 300 000 000 рублей
г) четвертый	---	предельный размер обязательств по договорам составляет 300 000 000 рублей и более
д) пятый*	---	---

**заполняется только для членов саморегулируемых организаций, основанных на членстве лиц, осуществляющих строительство*

4. Сведения о приостановлении права выполнять инженерные изыскания, осуществлять **подготовку проектной документации**, строительство, реконструкцию, капитальный ремонт, снос объектов капитального строительства:

4.1. Дата, с которой приостановлено право выполнения работ (число, месяц, год)	---
4.2. Срок, на который приостановлено право выполнения работ*	---

**указываются сведения только в отношении действующей меры дисциплинарного воздействия*



Исполнительный директор

(подпись)

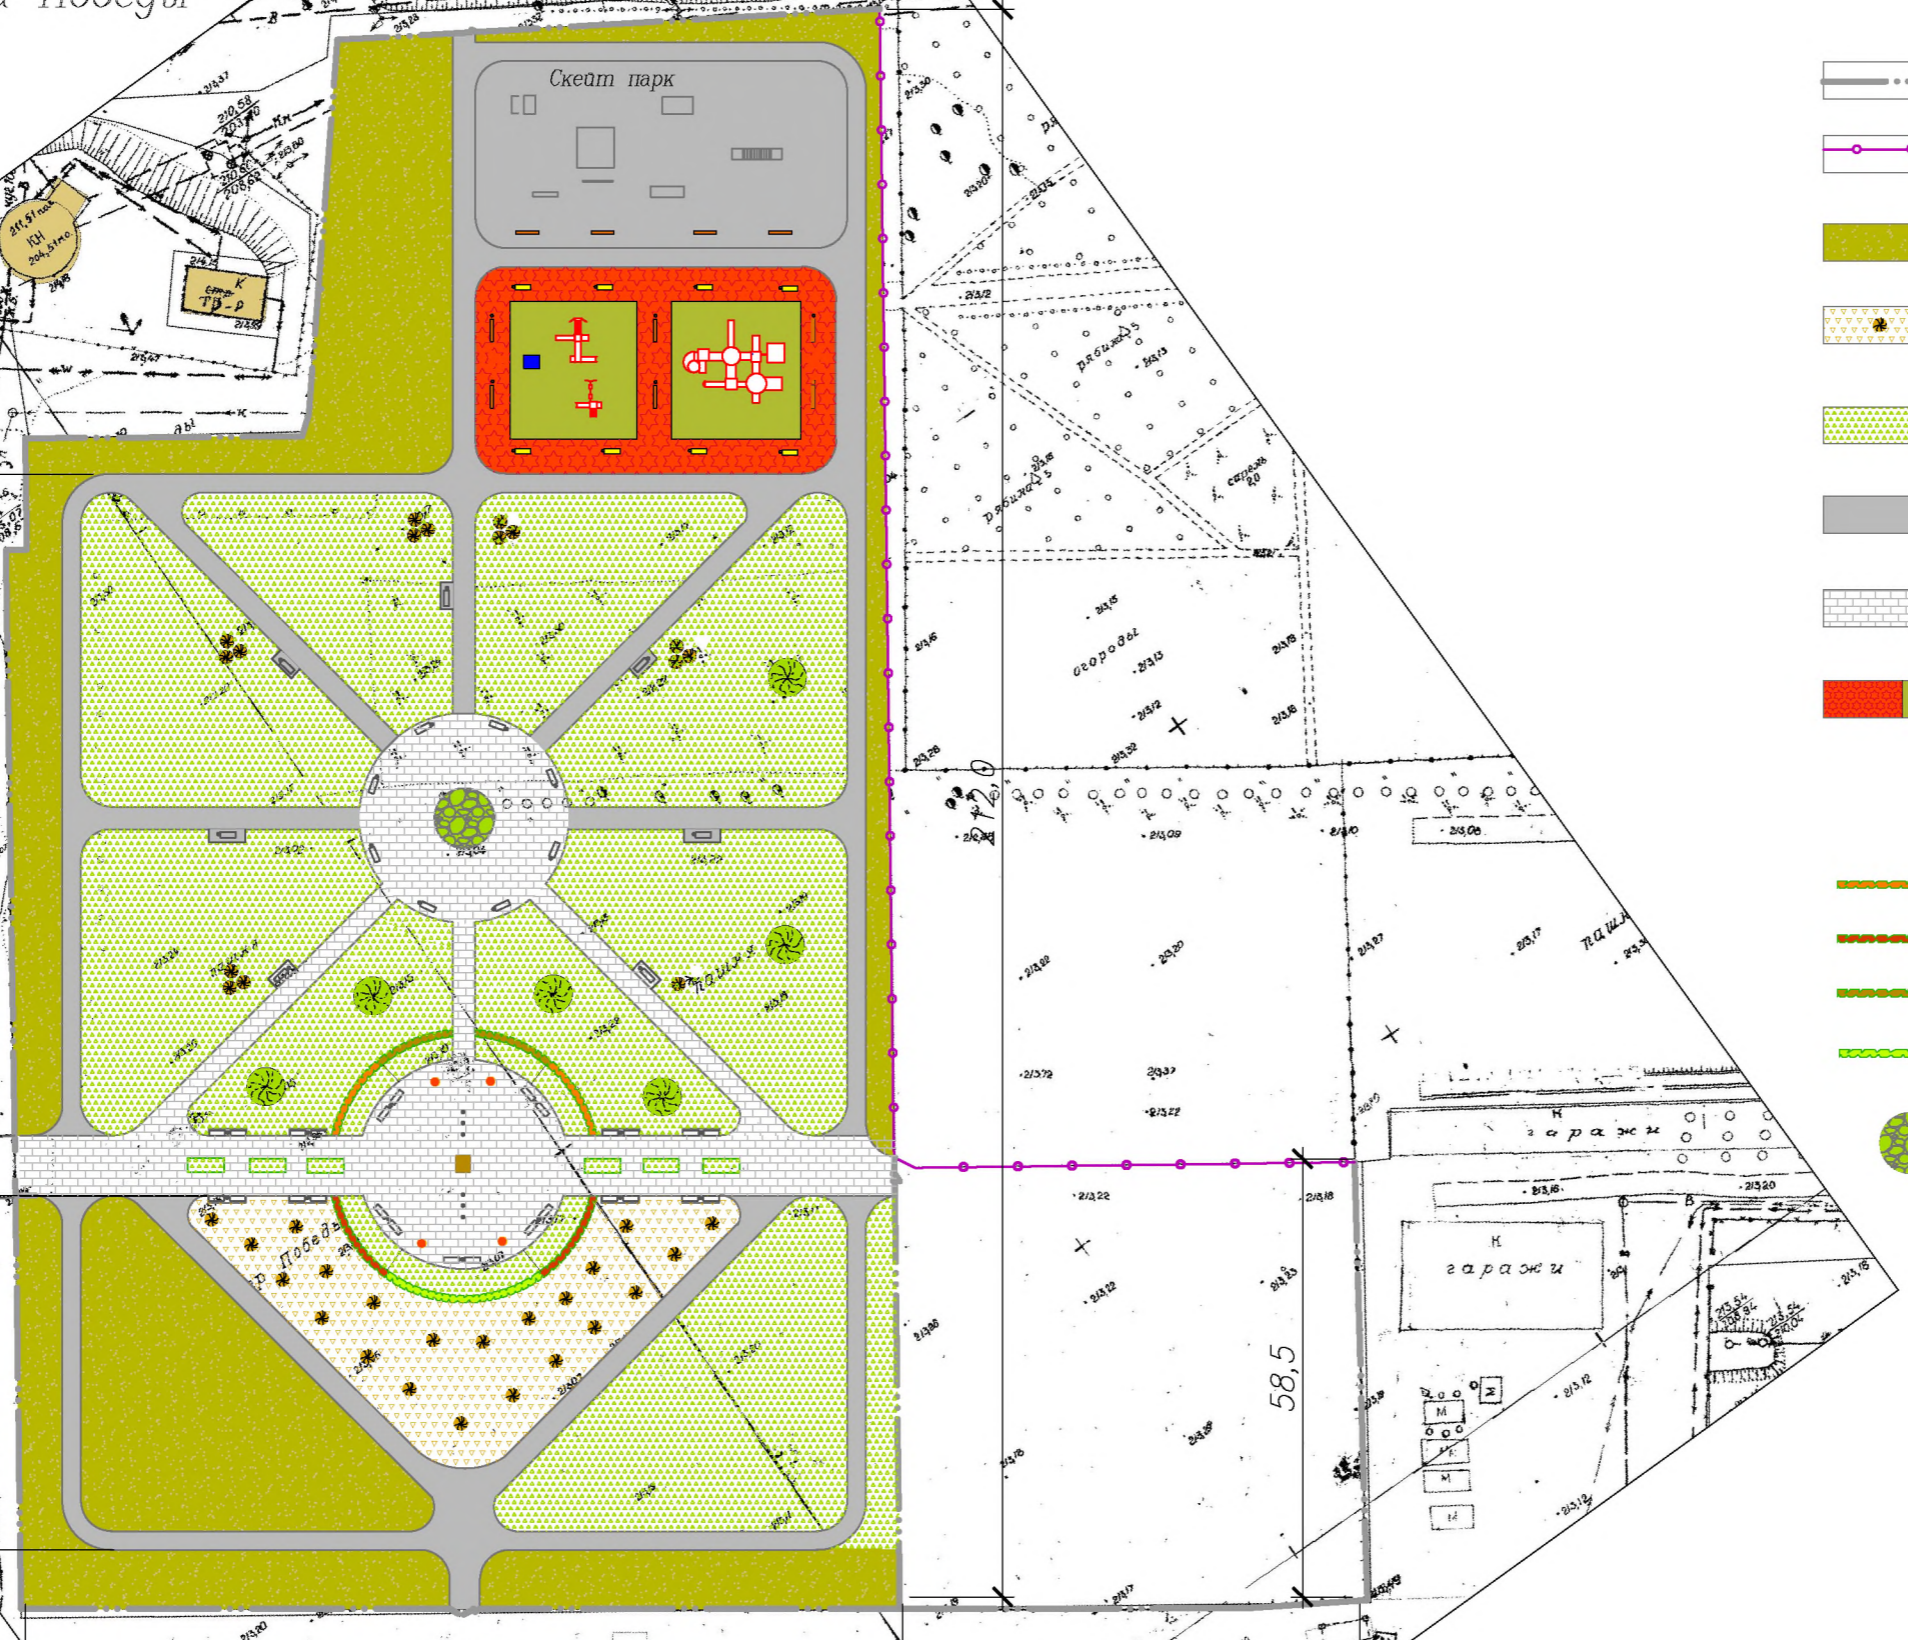
С.Г. Шадрин

План сквера Победы

Условные обозначения:

-  - Металлический секционного забор
-  - Забор из ж/б панелей
-  - Березовые насаждения плотным массивом
-  - Участок с молодыми посадками губа европейского
-  - Газон посеян
-  - Площадки и дорожки с асфальтовым покрытием
-  - Площадки и дорожки с покрытием из бетонных плиток (брусчаткой)
-  - Детская площадка с безопасным покрытием для детских спортивных площадок
-  - Барбарис обыкновенный в стриженной живой изгороди
-  - Кизильник блестящий в стриженной живой изгороди
-  - Дерен пестролистный h=0,75-1,0м в стриженной живой изгороди
-  - Снежегодник в стриженной живой изгороди
-  - "Сад" камней
-  - Липа разнолистная
-  - Ива шаровидная
-  - Памятный камень

Инв. N подлупсь и датлам. инв. N




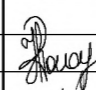
					А-023-19-ПЗУ			
					Благоустройство сквера Победы в г. Рубцовске Алтайского края.			
Изм.	Кол.уч.	Лист	№ док.	Подпись	Дата	Стадия	Лист	Листов
	Выполнил	Попова			04.19	П	1.1	
	ГИП	Попов			04.19			
						План сквера Победы		
						ООО "Итог" г. Барнаул		







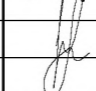Схема демонтажа, монтажа
М 1:500



Ведомость ремонтных работ

№ п/п	Наименование видов работ.	Ед. изм.	Кол-во	Примеч.
1	2	3	4	7
Ремонтно-строительные работы				
1	Перенос металлического секционного забора h=1,5м с швом столбов 3м с переносом на новое место. Столб разм.100х100мм. Расчетка от старой краски и покраской вновь масляной эмалью ПФ-115 за два раза по грунтовке.	м.п.	156,0	столб. 52шт
2	Ремонт металлического секционного забора h=1,5м с швом столбов 3 м с заменой столбов на новые(24шт.см.коммерческое предложение ООО "Сибстропфор")	м.п.	72,0	столб. 24шт
3	Монтаж металлического секционного забора с воротами(шт) и калитками(шт. (см.коммерческое предложение ООО "Сибстропфор")	м.п.	156,0	
4	Монтаж металлических ворот шириной 3м (см.коммерческое предложение ООО "Сибстропфор")	шт	1	
5	Монтаж металлических калиток шириной 1м (см.коммерческое предложение ООО "Сибстропфор")	шт	3	
6	Корчевка пней деревьев диаметром свыше 1м, механическим способом давности рубки до пяти лет.	шт	3	
7	Корчевка пней деревьев диаметром свыше 300мм Вручную, давности рубки до трех лет.	шт	7	
8	Вырубка деревьев мягких пород diam. 500мм, с корневой пней	шт	3	
9	Вырубка деревьев мягких пород diam. 250мм, с корневой пней	шт	49	
10	Засыпка порченных ям	шт	58	
11	Вырубка кустарника	м ²	350,0	
12	Разборка дорожек с бетонным покрытием толщ. 50мм по щебеночному основанию толщ. 150мм	м ²	208,0	
13	Ремонт дорожного покрытия с добавлением: Смесь мелкозернистого асфальтобетона (марки П тип В ГОСТ 9128-78)h=0,04	м ²	266,0	
14	Разборка бордюрных камней БР 100.30.15	м.п.	20,0	
15	Разбивка участка	м ²	18800,0	
16	Выбор строительного мусора на расстояние 15км	Тн	83,15	

Условные обозначения:

-  -Разборка дорожек с асфальтовым покрытием толщ. 50мм по щебеночному основанию толщ. 150мм
-  -Демонтаж металлического секционного забора h=1,5м с швом столбов 3м с переносом на новое место.
-  -Монтаж металлического секционного забора h=1,5м с швом столбов 3м перенесенного со старого места с добавлением новых столбов.
-  -Существующий металлический забор (ремонт с добавлением новых столбов)
-  -Существующий ж/б забор
-  -Ремонт дорожного покрытия.

А-023-19-ПЗУ


Благоустройство сквера Победы в г. Рудольске Алтайского края.

Изм.	Колуч.	Лист	№ док.	Подпись	Дата	Стадия	Лист	Листов
					04.19	П	12	
Инженер	Попов				04.19			
ГИП	Попов				04.19			

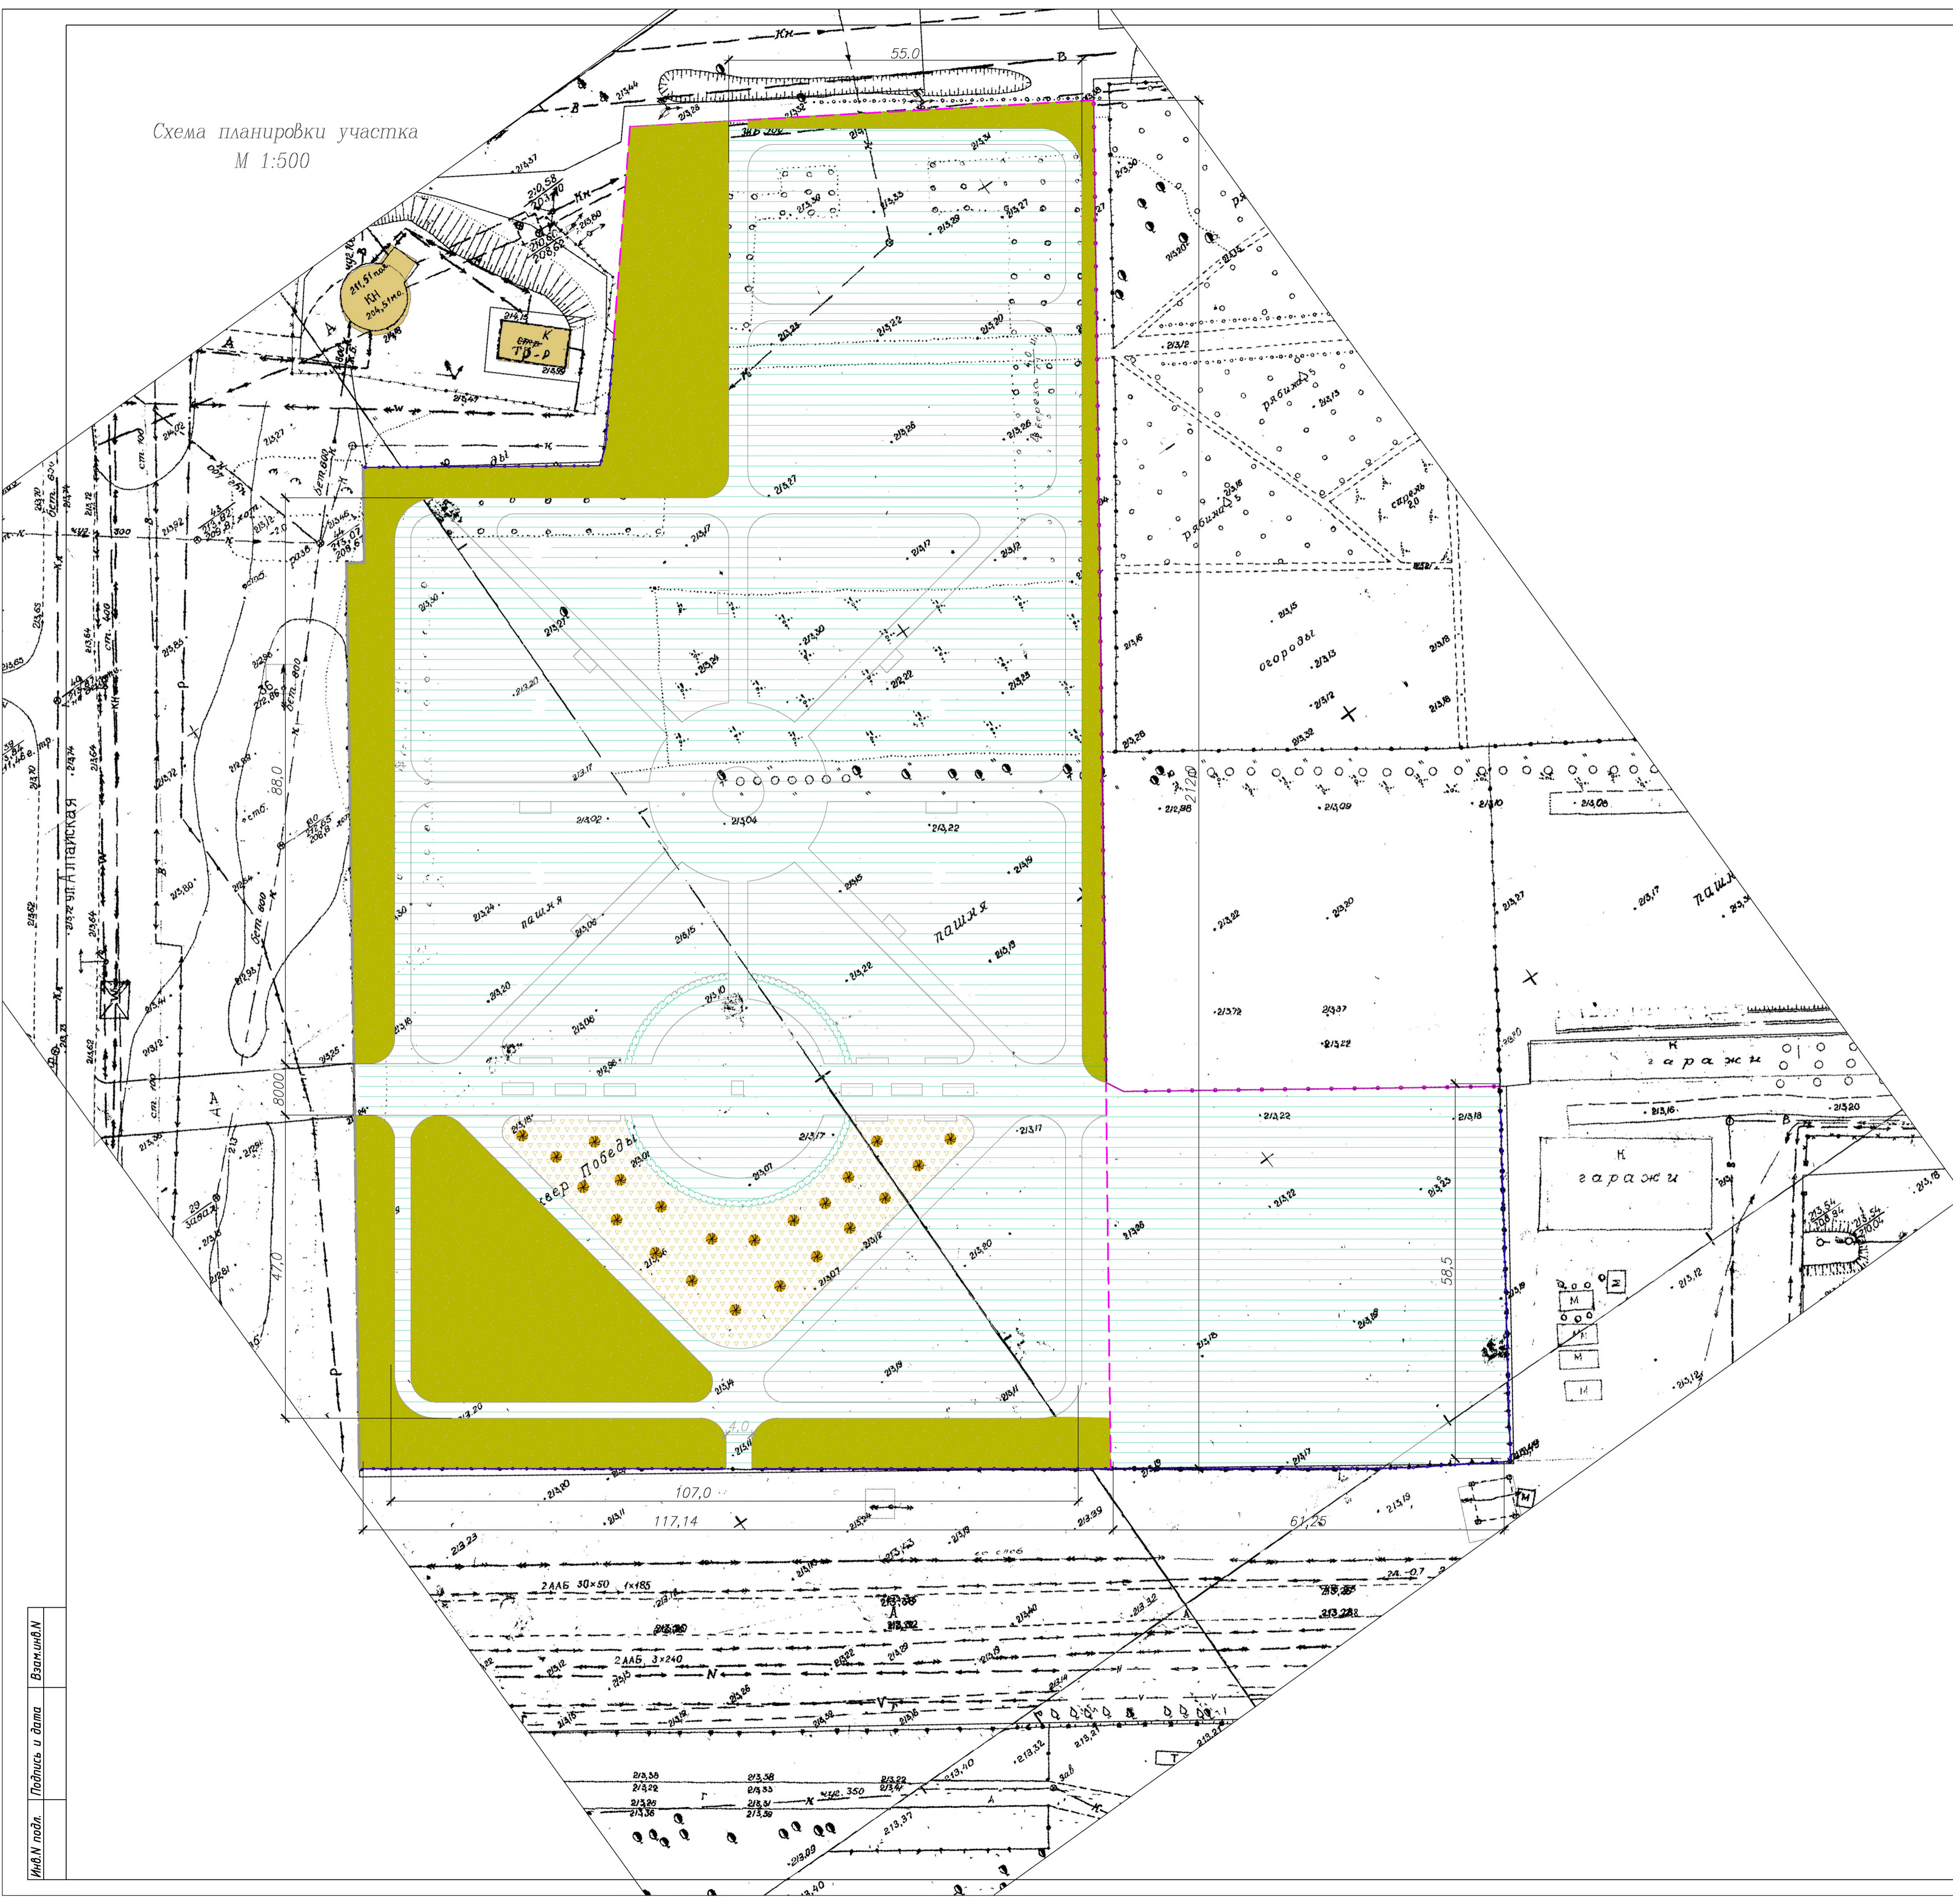

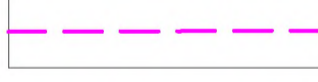

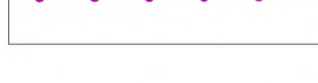


Схема демонтажа, монтажа

ООО Фирма "ИТОГ" г. Барнаул
Лист А1



Схема планировки участка
М 1:500



Условные обозначения:







-  - Планировка группы 1 группы территории сквера механизированным способом
-  - Монтаж нового металлического секционного забора h=1,5м с шагом столбов 3м.
-  - Монтаж металлического секционного забора h=1,5м с шагом столбов 3м перенесенного со старого места с добавлением новых столбов.
-  - Существующий металлический забор
-  - Существующий ж/б забор
-  - Вересовые насаждения плотным массивом
-  - Участок с молодыми посадками дуба европейского (зелитного)

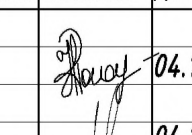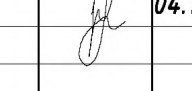1. Площадь планировки территории сквера см. лист 4 в ведомости благоустройства территории.

				А-023-19-ПЗУ		
				Благоустройство сквера Победы в г. Рудницкое. Алтайского края.		
Изм.	Кол.уч.	Лист	№ док.	Подпись	Дата	Стадия
Инженер	Попова				04.19	Лист
ГИП	Попов				04.19	2
				Схема планировки участка		Листов
				ООО Фирма "ИТОГ" г. Барнаул		
				Лист А1		

Инв.М подл. Подпись и дата Взам.инв.№

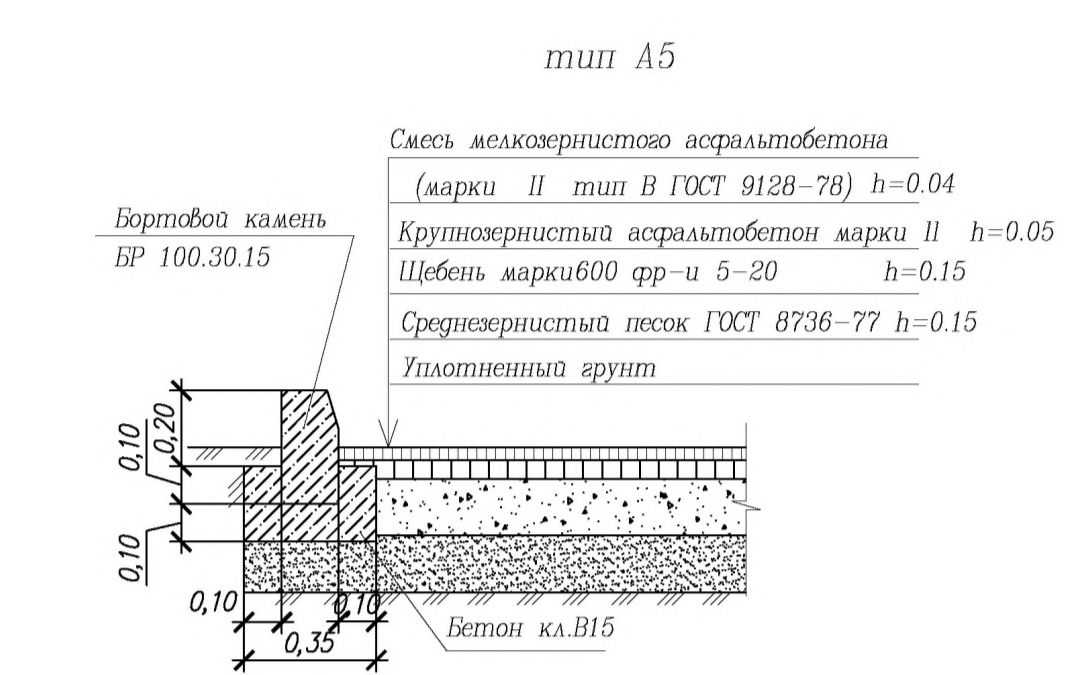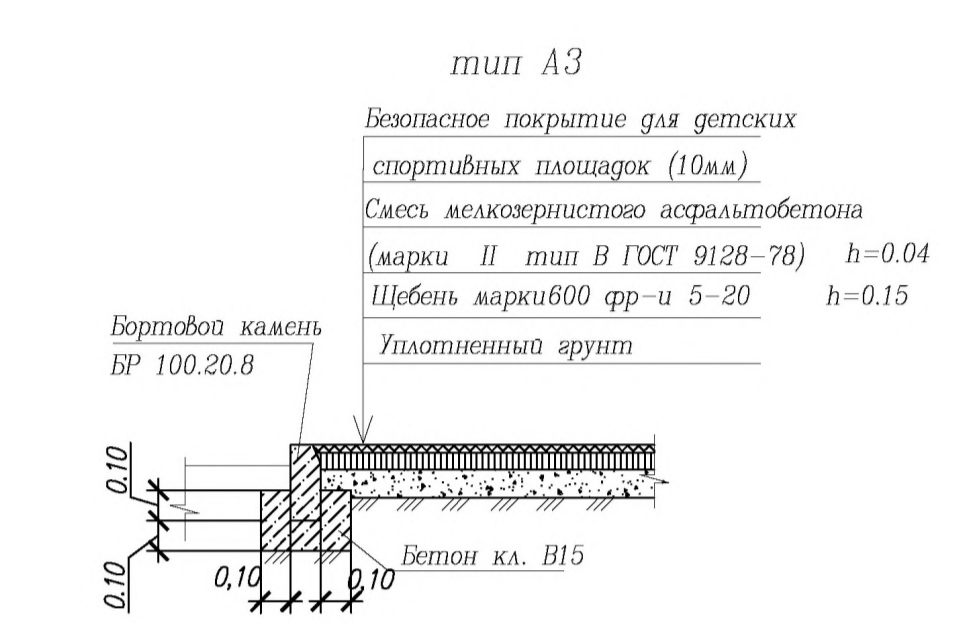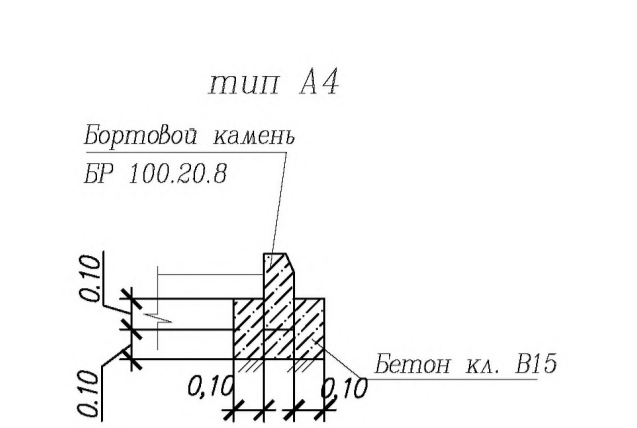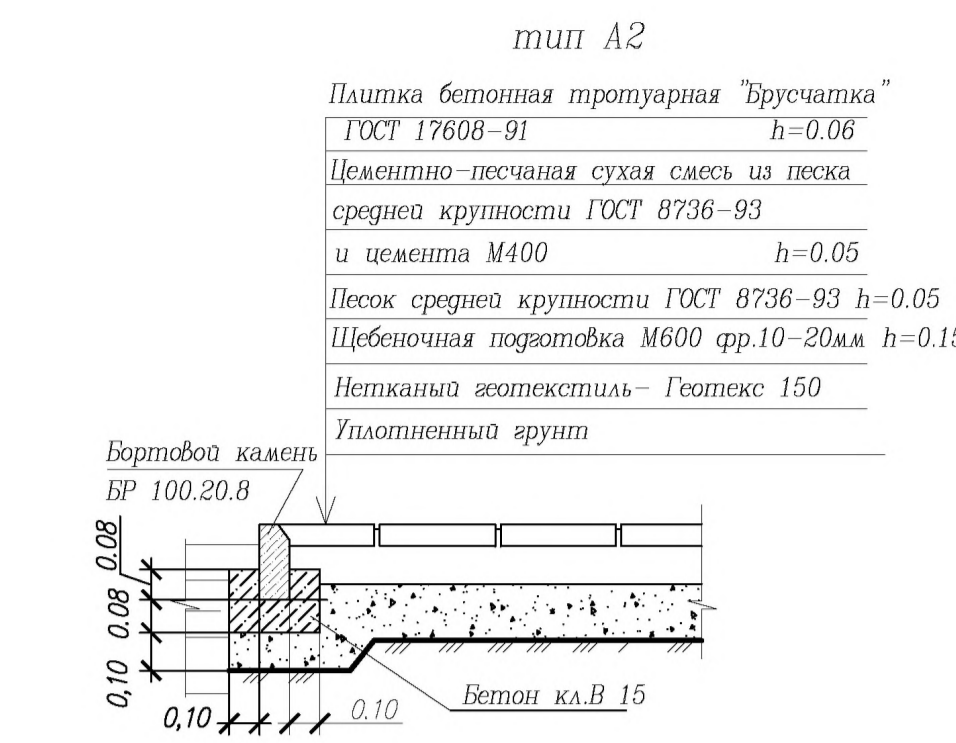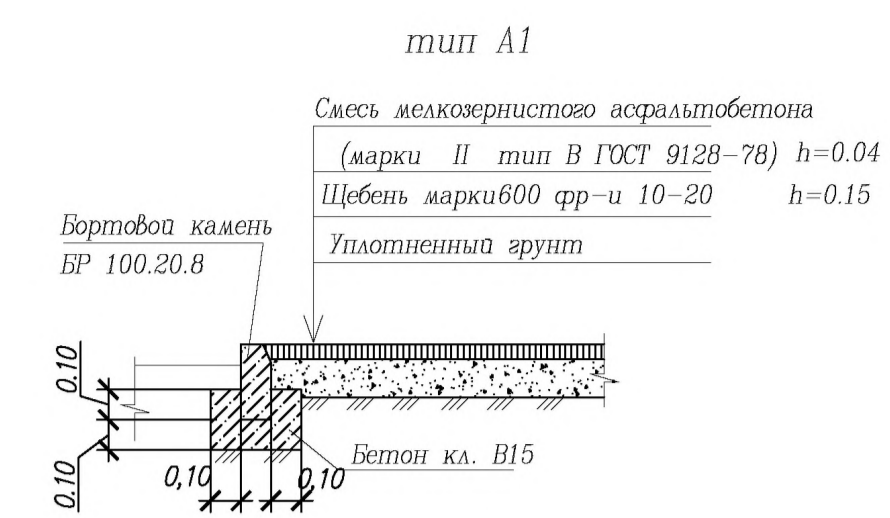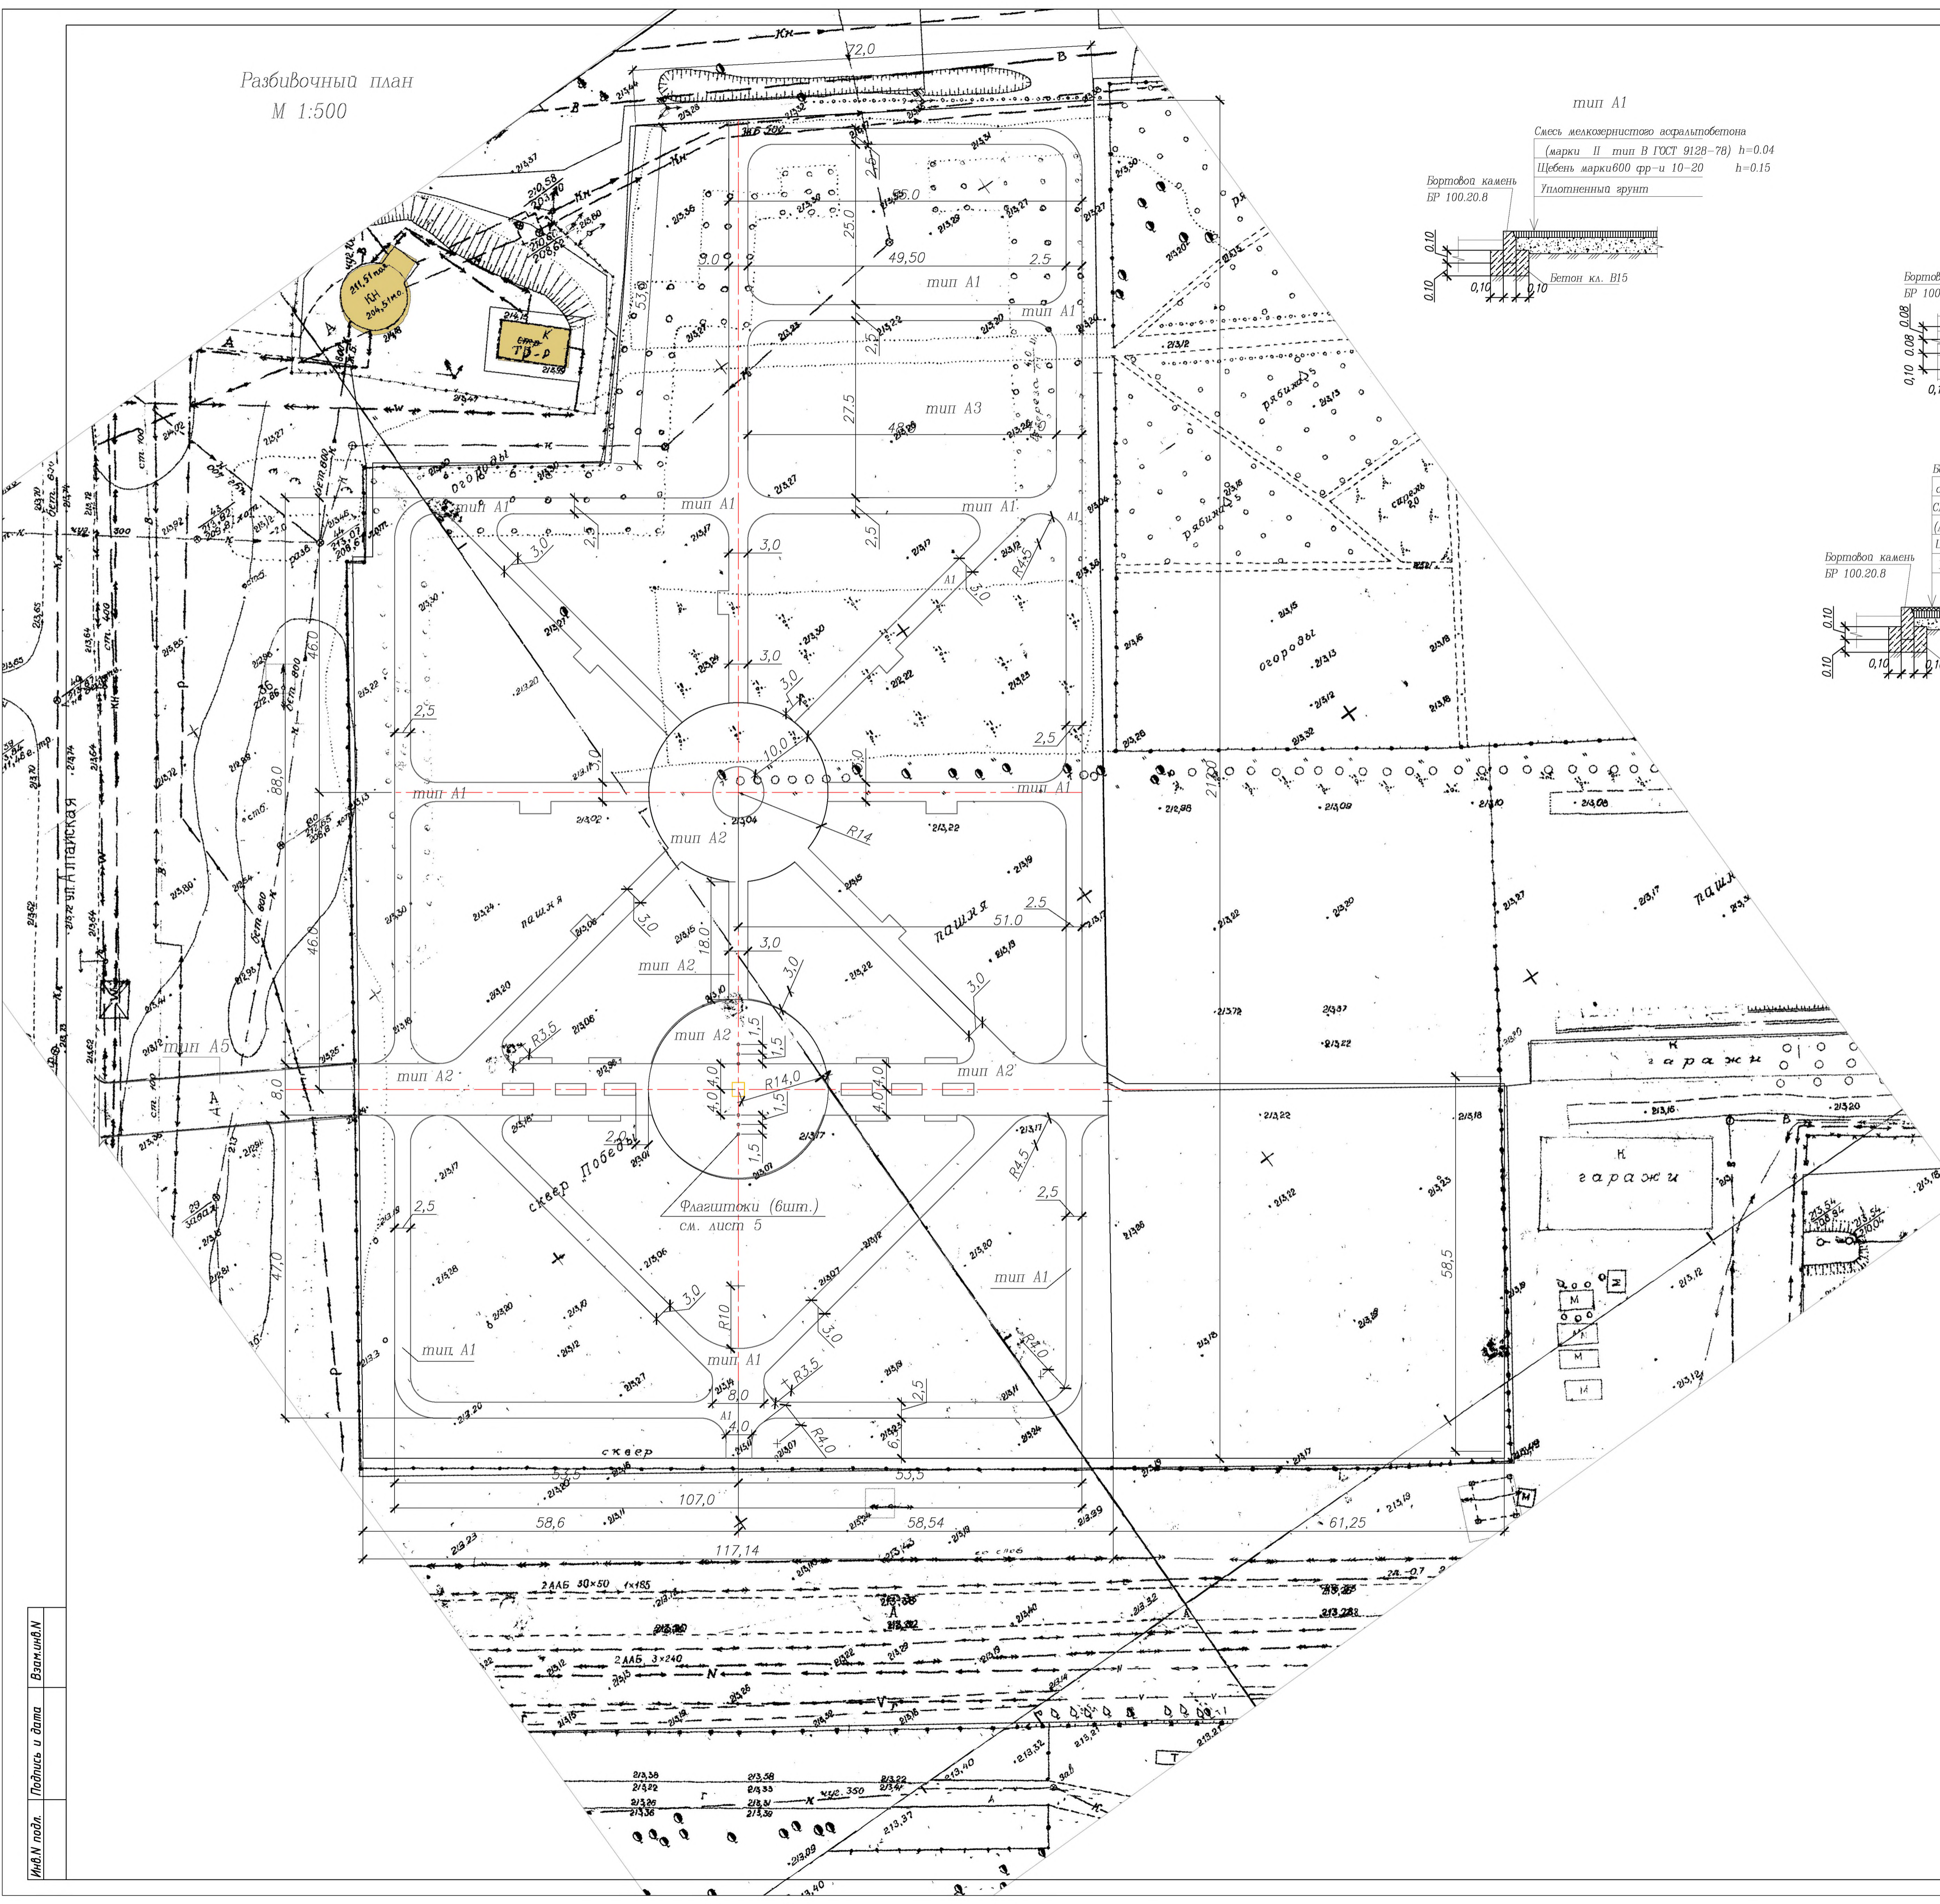Разбивочный план
М 1:500




Ведомость проездов и площадок

Поз.	Наименование	Тип	Площадь покрытия м ²	Примечание
1	Площадка с бордюром из бортового камня БР100.20.8 L= 150,0 м.пос.	A1	1228,0	асфальтобетон
2	Пешеходная и велодорожка с бордюром из бортового камня БР100.20.8 L=1670,0 м.пос.	A1	2961,0	
3	Пешеходная дорожка и площадка с бордюром из бортового камня БР100.20.8 L=465,0 м.пос.	A2	2149,0	брусчатка
4	Детская игровая площадка с бордюром из бортового камня БР100.20.8 L=155,0 м.пос.	A3	1317,0	асфальтобетон безопасное покрытие
5	Цветочные клумбы с бордюром из бортового камня БР100.20.8 L=84,0 м.пос.	A4	—	
6	Проезд с бордюром из бортового камня БР100.30.15 L= 80,0 м.пос.	A5	54,0	
7	Ремонт проезда (см. лист 1 п.12)		266,0	асфальтобетон

1. Под дорожки и площадки предусмотреть устройство дорожного корыта.

Ин.М.подл. Подпись и дата
Васк.ин.В

А-023-19-ПЗУ			
Благоустройство сквера Победы в г. Рудобовске Алтайского края.			
Инж. Калуч. Лист № док. Подпись Дата		Стадия	Лист
Инженер	Попов	П	3
ГИП	Попов		
Разбивочный план		ООО Фирма "ИТОГ" г. Барнаул	
Лист А1			

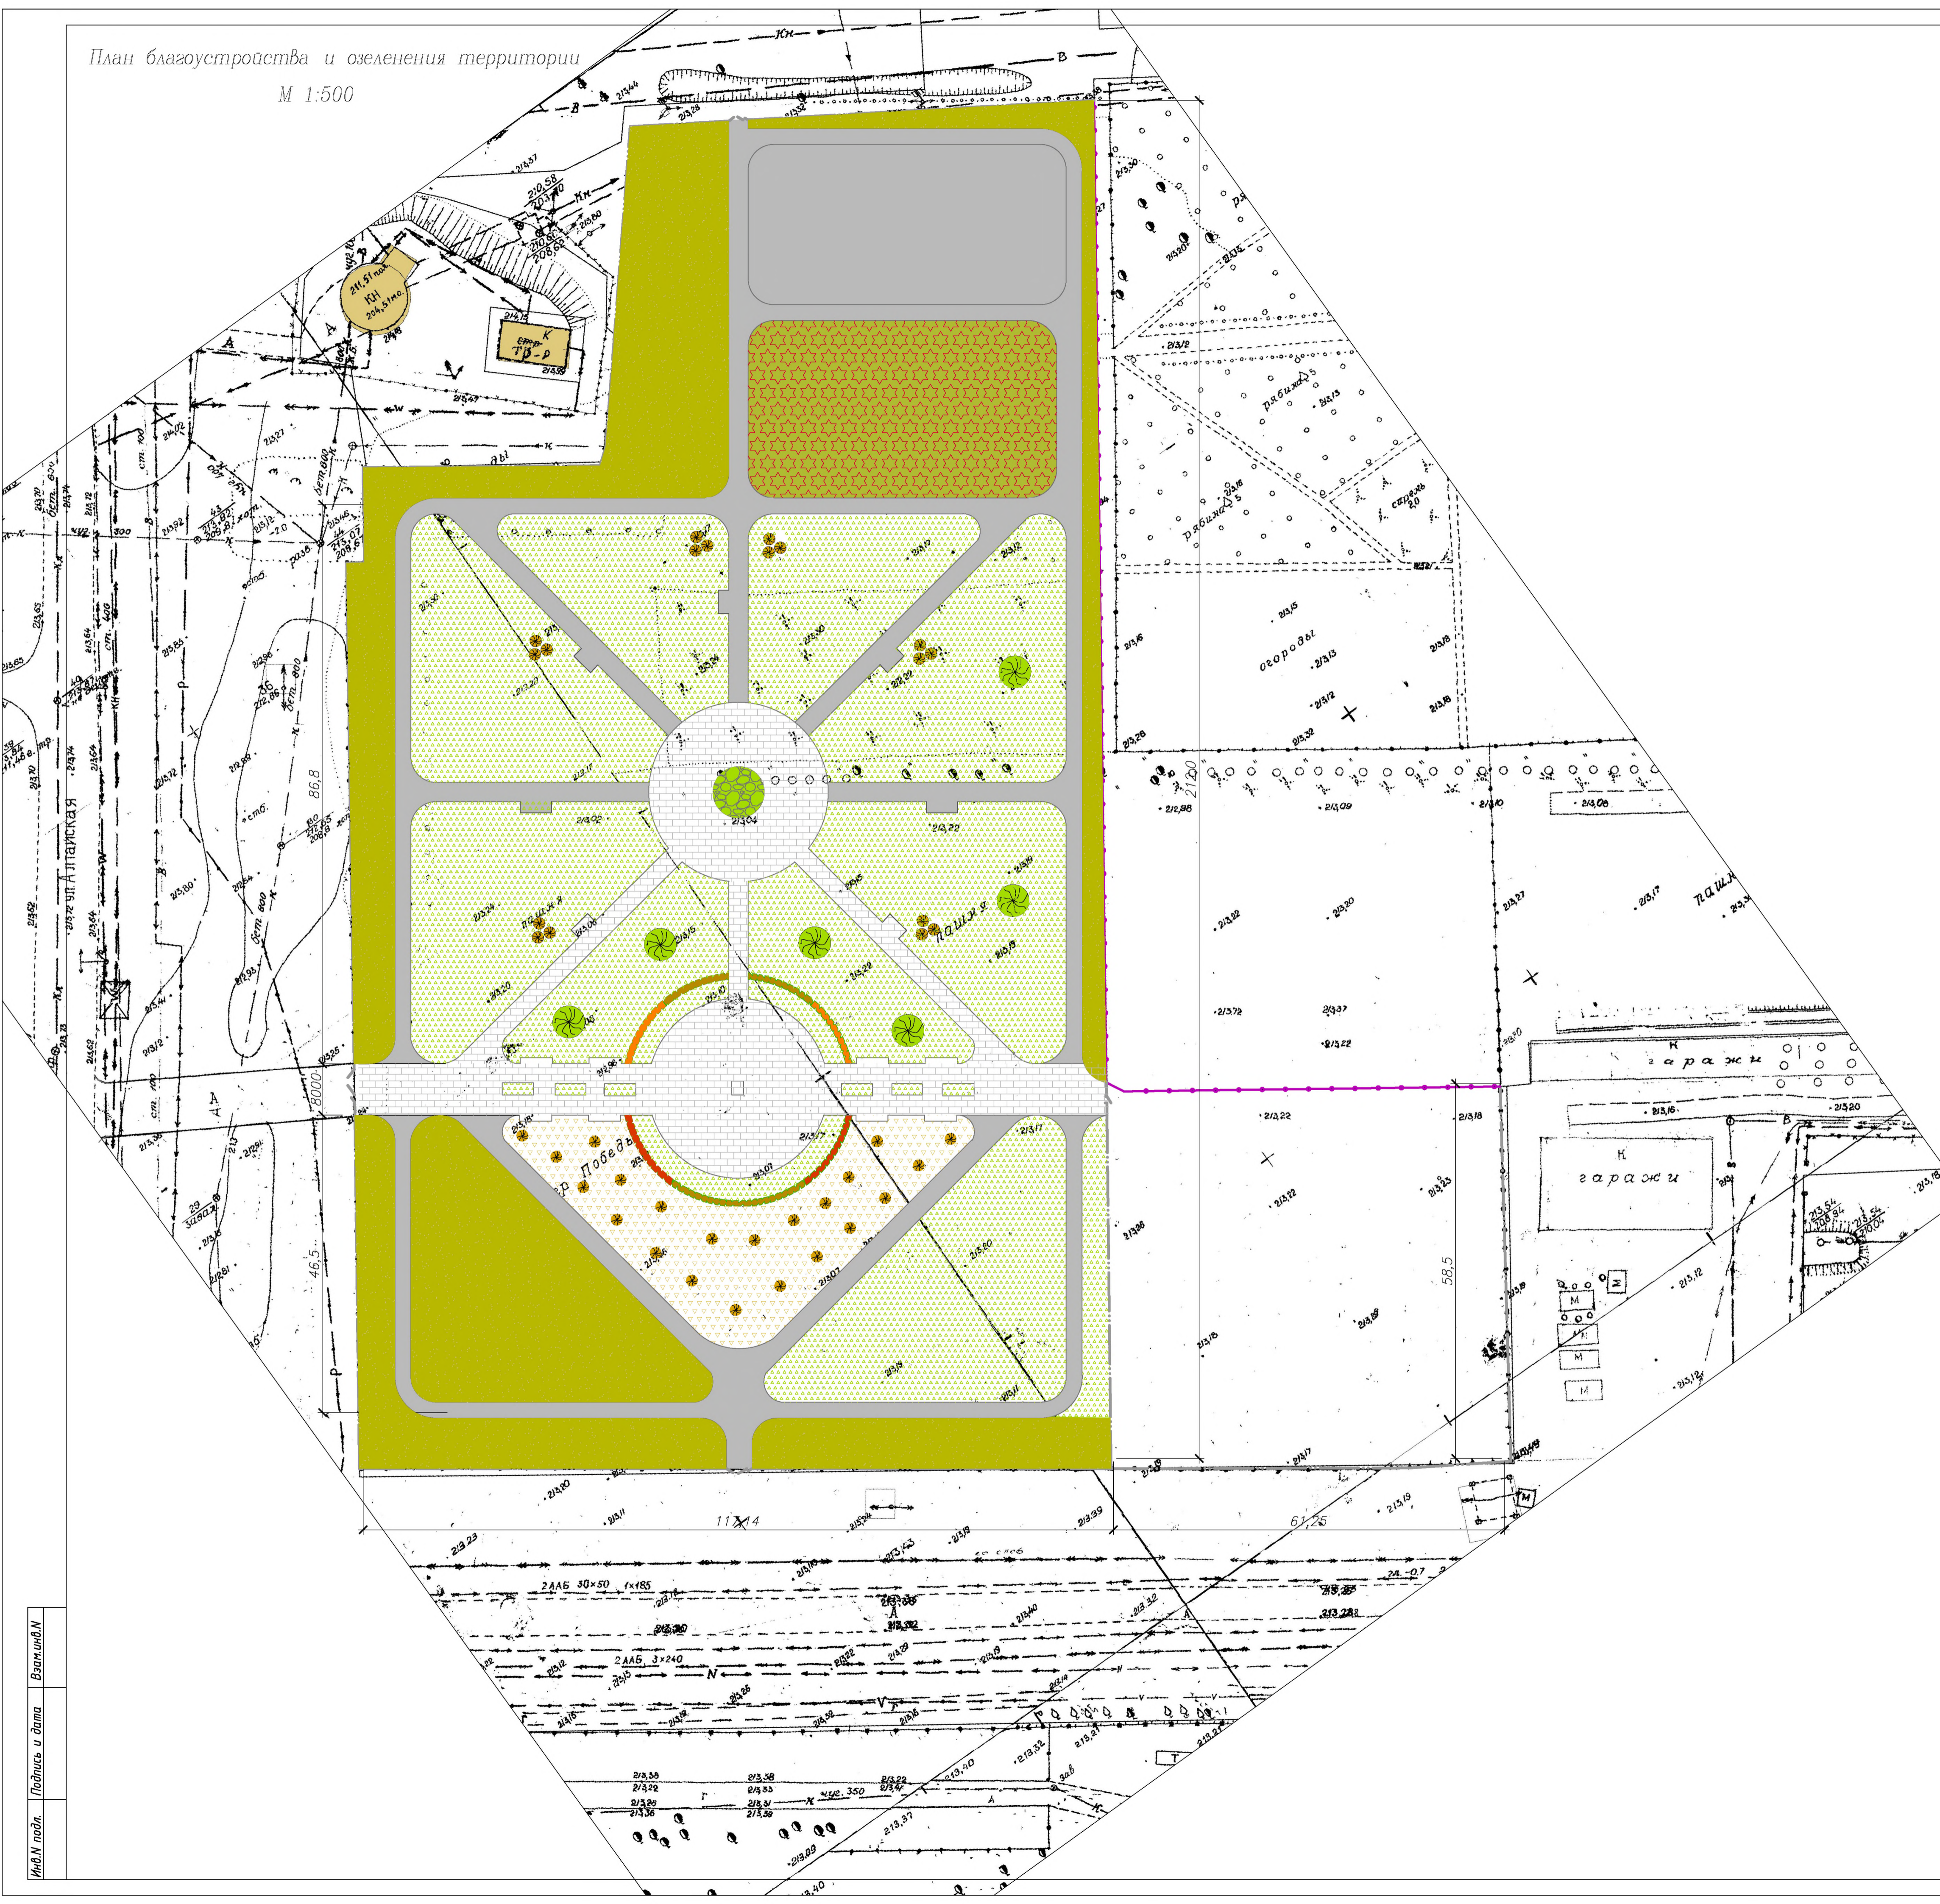

Ведомость благоустройства территории

N п/п	Наименование видов работ	Ед. изм.	Кол-во	Примечание
1	2	3	4	7
Благоустройство территории				
1	Планировка грунта 1 группы территории сквера механизированным способом	м ²	12975,0	
2	Посев газонов с внесением растительного грунта слоем 150мм.	м ²	5320,0	
3	Посадка декоративных кустарников (живая изгородь)	шт.	450,0	

Ведомость элементов озеленения

N п/п	Наименование породы и вида насаждений	Возраст	Кол-во	Примечание
1	Газон	-	5320,0м ²	Посев смеси трав по слою растительной земли h=0,15
2	Цветочные клумбы	-	60,0м ²	
3	"Сад" камень Камни декоративные ямши, валуны фр.50-150	-	25,0шт.	
4	Барбарис обыкновенный в стриженной живой изгороди	3	300шт.	
5	Кизильник блестящий в стриженной живой изгороди	3	300шт.	Без кома из расчета
6	Дерн пестролистный h=0,75-1,0м	2	350шт.	Зит на 1м
7	Снежинка в стриженной живой изгороди	2	350шт.	
8	Лица разнолистные h=2-3м	3	6шт.	Ком 0,7х0,7х0,5h
9	Ива шаровидная h=2,0	2	18шт.	Без кома отдельностоящая

Условные обозначения:


- Металлический секционный забор
- Забор из ж/б панелей
- Бересовые насаждения плотным массивом
- Участок с молодыми посадками губы европейского (розового)
- Газон посевы
- Площадки и дорожки с асфальтовым покрытием
- Площадки и дорожки с покрытием из бетонных плиток (брусчаткой)
- Детская площадка с безопасным покрытием для детских спортивных площадок
- Лица разнолистные
- Ива шаровидная
- Барбарис обыкновенный в стриженной живой изгороди
- Кизильник блестящий в стриженной живой изгороди
- Дерн пестролистный h=0,75-1,0м в стриженной живой изгороди
- Снежинка в стриженной живой изгороди
- "Сад" камень

Инв.М подл. Подпись и дата

А-023-19-ПЗУ			
Благоустройство сквера Победы в г. Рудобовске Алтайского края.			
Изм.	Колуч.	Лист	В док. Подпись Дата
Инженер	Попова	4	04.19
ГИП	Попов	4	04.19
			Стация Лист Листов
			П 4 4
ООО Фирма "ИТОГ" г. Барнаул			
Лист А1			

План расстановки малых архитектурных форм

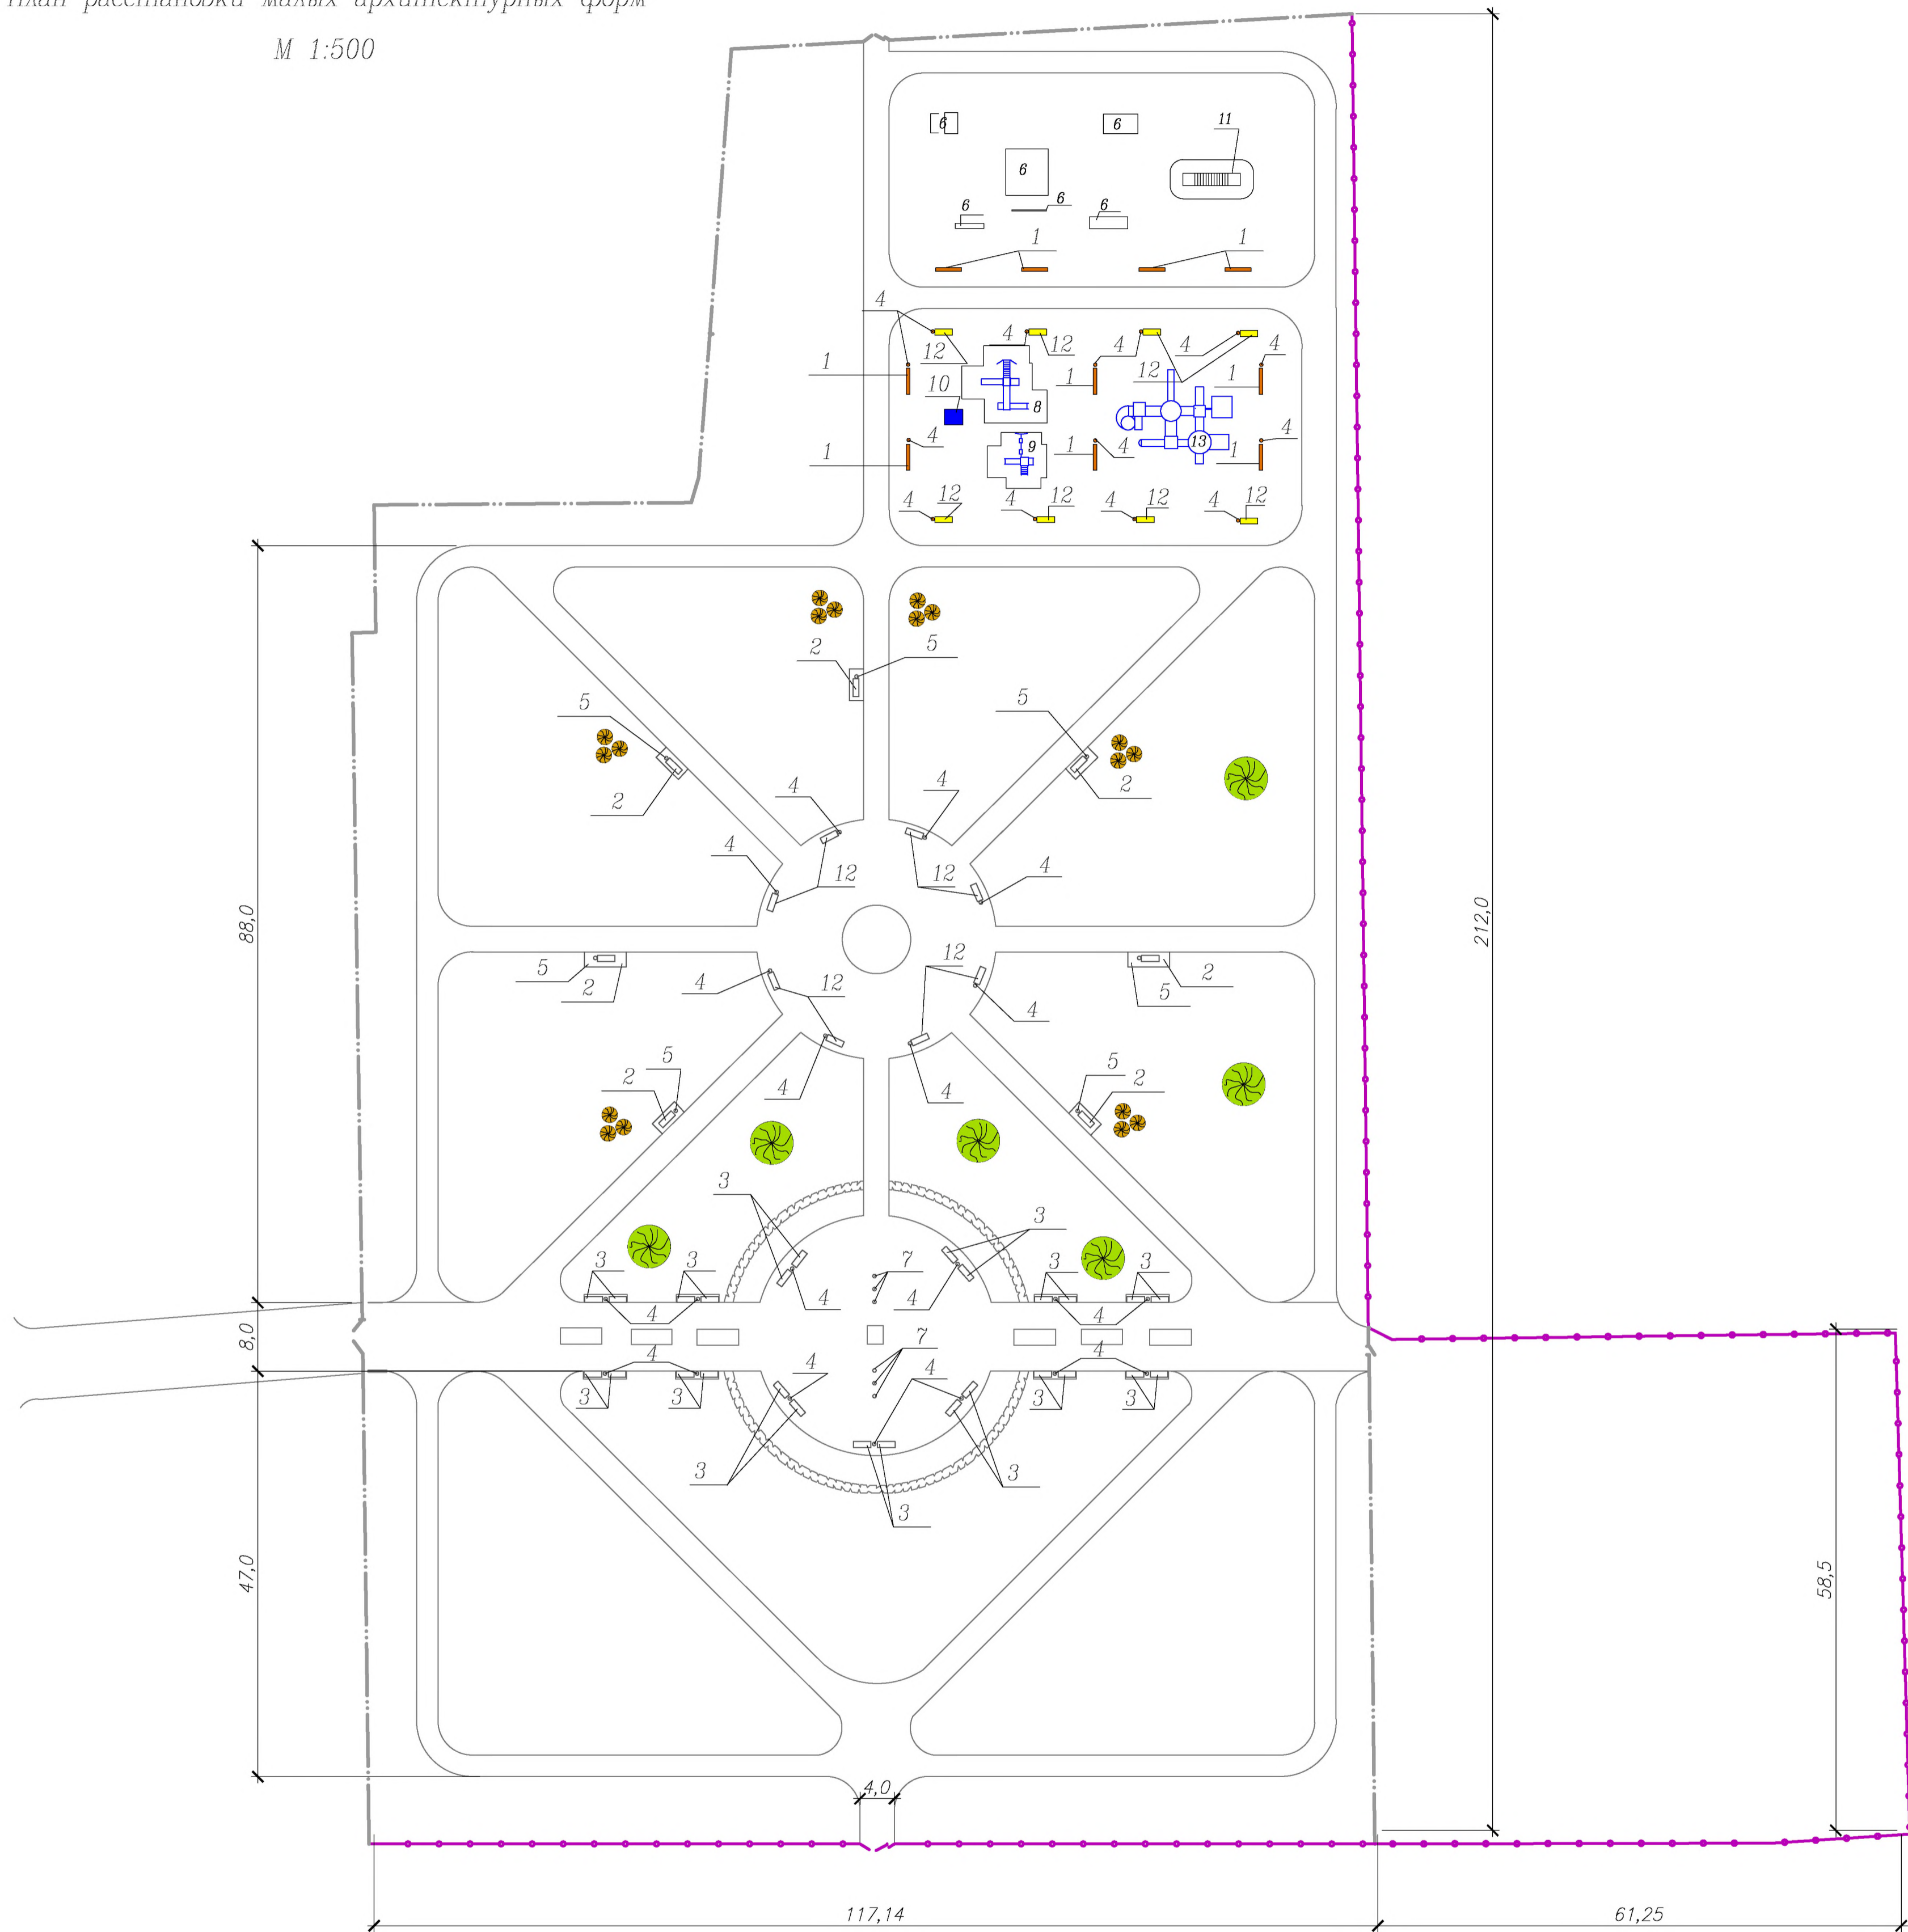М 1:500



Ведомость малых архитектурных форм и переносных изделий

№ п/п	Наименование	Наименование	Ед. измер.	Кол-во	Примечание
1	МАФ 01.02	Скамья на ж/б ножках	шт.	10	ООО "Алтай-мастер"
2	МАФ 01.24	Скамья на ж/б ножках	шт.	7	
3	С-6	Скамья со спинкой	шт.	26	
4	Тип-1	Урна	шт.	35	
5	Тип-2	Урна	шт.	7	
6		Оборудование для скейт парка	компл.	1	ООО "ЭРЖЕЛ-ремис"
7		Флажки	шт.	6	ООО НПО "Лесной"
8	ИК-17 каун	Ирровой комплекс	шт.	1	
9	ИК-2	Ирровой комплекс	шт.	1	
10	В-2	Беседка	шт.	1	
11	В-23 (воркаут)	Комплекс	шт.	1	
12	002608	Диван с навесом	шт.	16	ООО "Сан"
13	005451	Ирровой комплекс "Фантазия"	шт.	1	

А-023-19-ПЗУ					
Благоустройство сквера Победы в г. Рудцовске Алтайского края.					
Изм.	Кол-во	Лист	№ док.	Подпись	Дата
Инженер	Попова				04.19
ГИП	Попов				04.19
				Стадия	Лист
				П	5
План Расстановки малых архитектурных форм				ООО Фирма "ИТОГ" г. Барнаул	

Инв.№ подл. Подпись и дата Взам.инв.№